

ЗАБЕЛЕЖКИ:

1. Преди започване на строителния процес да се назначи Координатор по Безопасност и Здраве който е длъжен да актуализира плана по ПБЗ за условията на строителството и да го приспособи съобразно тях /чл.11 от Наредба N2 /
2. Преди започване на СМР , инвеститорът да представи на строителя подземен кадастър, с нанесени комуникации в площадката и около нея. Тези които пречат на новото строителство да се демонтират или изместят, като при започване на демонтажа се изисква представител на съответното експлоатиращо ведомство. Оставашите да се означат по подходящ начин върху терена. Да се следи за неизвестни комуникации.
3. Преди започване и до завършване на строителството Строителят е длъжен да извършва оценка на риска който обхваща всички етапи на договореното строителство, избора на работно оборудване и всички параметри на работната среда. Оценката на риска се извършва съвместно с обявените подизпълнители и се актуализира при включване на нови в процеса на работа. Ако по време на извършване на СМР настъпят съществени изменения от първоначалните планове, оценката на риска се актуализира.
4. Стриктно да се спазват Инструкциите по безопасност и здраве съобразно конкретните условия на строителната площадка по видове СМР и при изискваните по тази Наредба 2 от 2004год.
5. По време на строителството да не се замърсява околната среда и прилежащите улици. Преди напускане на обекта автомобилите и строителните машини да се измиват и редовно да се извозват строителните отпадъци.
6. Извършването на СМР се преустановява при неблагоприятни климатични условия и през тъмната част на денонощието /чл.50 от Наредба N2 /



24.08.2018 г.
 Главен архитект: _____

"ПЪТНО ПРОЕКТИРАНЕ" ЕООД гр.СМОЛЯН

	КАМАРА НА ИНЖЕНЕРИТЕ	СТРОИТЕЛНО ПРОЕКТИРАНЕ
	ПЪТНА ПРОЕКТАНСКА ПРАВОСПОСОБНОСТ	
	Регистрационен № 04979	
	инж. РАДКА ГЕОРГИЕВА КАПИТАНОВА	
Секция:	ГПГ	Подпис: _____
Част на проекта:	по изготвяне	Валидно до: _____

Съгласували:

- Част "Пътна" _____
- Част "Електрическа" _____
- Част "В и К" _____
- Част "Геодезия" _____
- Част "ПУСО" _____
- Част "ОД и ПО" _____

Възложител:	ОБЩИНА РУДОЗЕМ	
обект:	"Реконструкция и рехабилитация на път SML 1214/II 86, Рудозем - граница Гърция - Чепинци - мах.Маминска"	
част:	ПЗБУТ	фаза: работен проект
чертеж:	СИТУАЦИОНЕН ПЛАН	
проектант:	инж. Р.Капитанова	подпис: _____
управител:	инж. Н.Капитанов	подпис: _____
година:	2018г.	

ЗАБЕЛЕЖКИ:

1. Преди започване на работа Техн. Ръководител и координаторът по БЗ да проверят изправността на противопожарните хидранти и уреди за гасене на пожар.
2. Тютюнопушенето се разрешава само на определените от техн. Ръководител и координаторът по ПБЗ места
3. При подаване на сигнал за аварийно положение техн. Р-л или определеното от него лице да вземе незабавно следните мерки

- по най - бърз и безопасен начин да евакуира всички работници
- в случай на пожар или авария, свързана с последващи пожари незабавно да уведоми съответните органи на ПАБ
- да прекрати незабавно всякаква дейност на мястото на аварията и в съседните застрашени участъци от сградата или съоръжението
- да изключи напрежението, захранващо всякакъв вид оборудване в аварийния участък
- да дава нареждане за незабавно прекратяване на работа и напускане на обекта
- организира ликвидиране или локализиране на пожара или аварията чрез използване на защитни или безопасни инструменти
- да не се разрешава възобновяване на работата, докато все още е налице сериозна и непосредствена опасност


 Специал: ГПГ Част на проекта: по изготвянето на ППГ	КАМАРА НА ИНЖЕНЕРИТЕ В ИНВЕСТИЦИОННО ПРОЕКТИРАНЕ	
	ПЪТНА ПРОЕКТАНТСКА ПРАВОСПОСОБНОСТ	
	Регистрационен № 04979	
	инж. РАЙКА	инж. РАЙКА
	ГЕОРГИЕВА КАПИТАНОВА	ГЕОРГИЕВА КАПИТАНОВА
	Подпис: _____	Подпис: _____
	ВАЖИ С ВАШИДНО УДОСТОВЕРЕНИЕ ЗА ПЪТНА ПРОЕКТИРОВКА	

Съгласували:


Част "Пътна"
 Част "Електрическа"
 Част "В и К"
 Част "Геодезия"
 Част "ПУСО"
 Част "ОД и ПО"

"ПЪТНО ПРОЕКТИРАНЕ" БООД гр.СМОЛЯН

Възложител:	ОБЩИНА РУДОЗЕМ
Обект:	"Реконструкция и рехабилитация на път SML 1214/II 86, Рудозем - граница Гърция - Чепинци - мх.Мамиевска"
Част: ПЗВУТ	Фаза: работен проект
Чертеж:	ОРГАНИЗАЦИОНЕН ПЛАН
Проектант:	инж.Р.Капитанова
Управляващ:	инж.Н.Капитанов
Датум:	2018г.

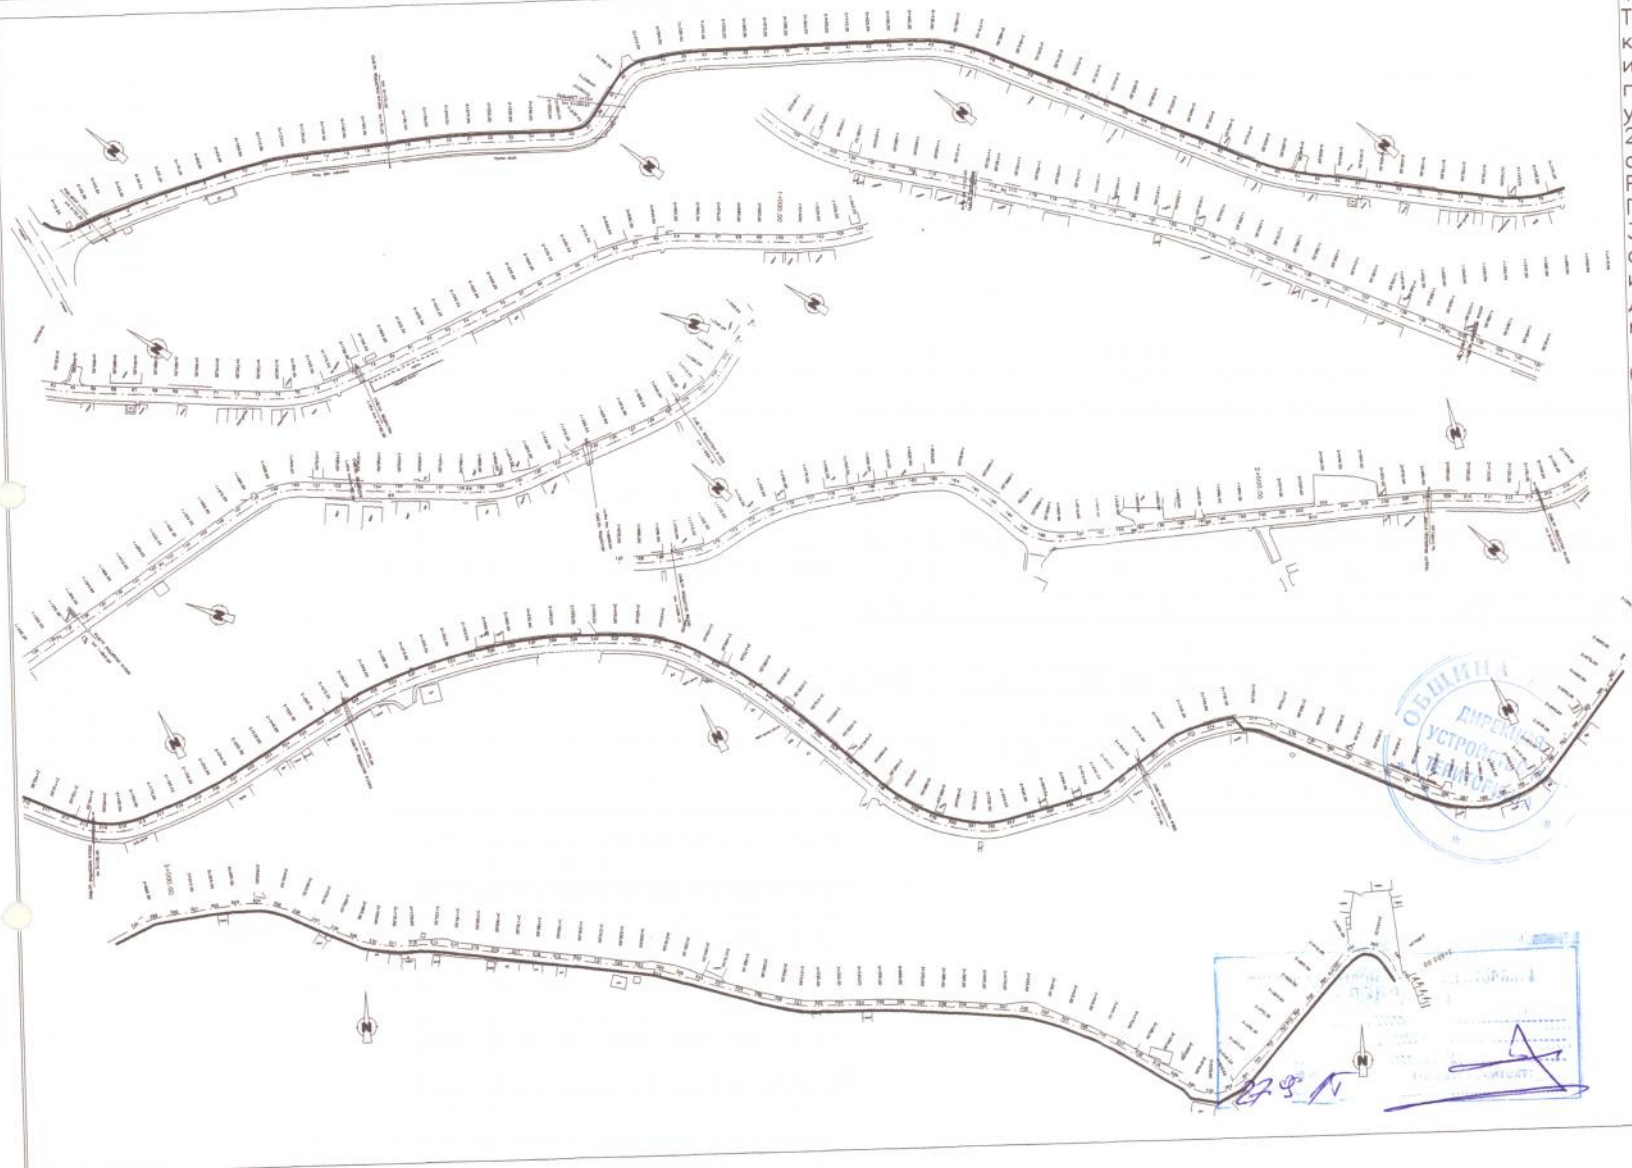

ПРИОБЕКТОВ ПОЛИГОН

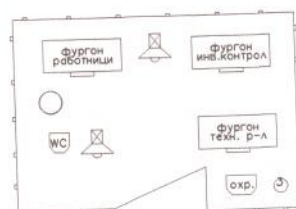

- Временна ограда на обекта
- Фургон за работници - съблекални, инвентар - 4/2 м - 3 бр.
- Фургон инвеститорски контрол 4/2м
- Фургон технически ръководител -4/2м
- Място за даване на първа мед. помощ

- WC химически тоалетни
- ел. табло
- Противопожарно табло и място за пушене
- Варели с вода или пясък
- Стр. отпада. Контейнери за стр. отпадъци
- охрана. Буако за охрана - 2,40/1,20м
- освета. Временно осветление на обекта

1. Табела с надпис "Внимание - вход - изход строителен обект"
2. Табела с данни за стр. обект - наименование инвеститор - адрес, телефон строителен надзор технически ръководител срок на изпълнение
3. Табела с надпис - телефонен номер на служба за ПАБ адрес и тел. на местната мед.служба адрес и тел. на местната спасителна служба