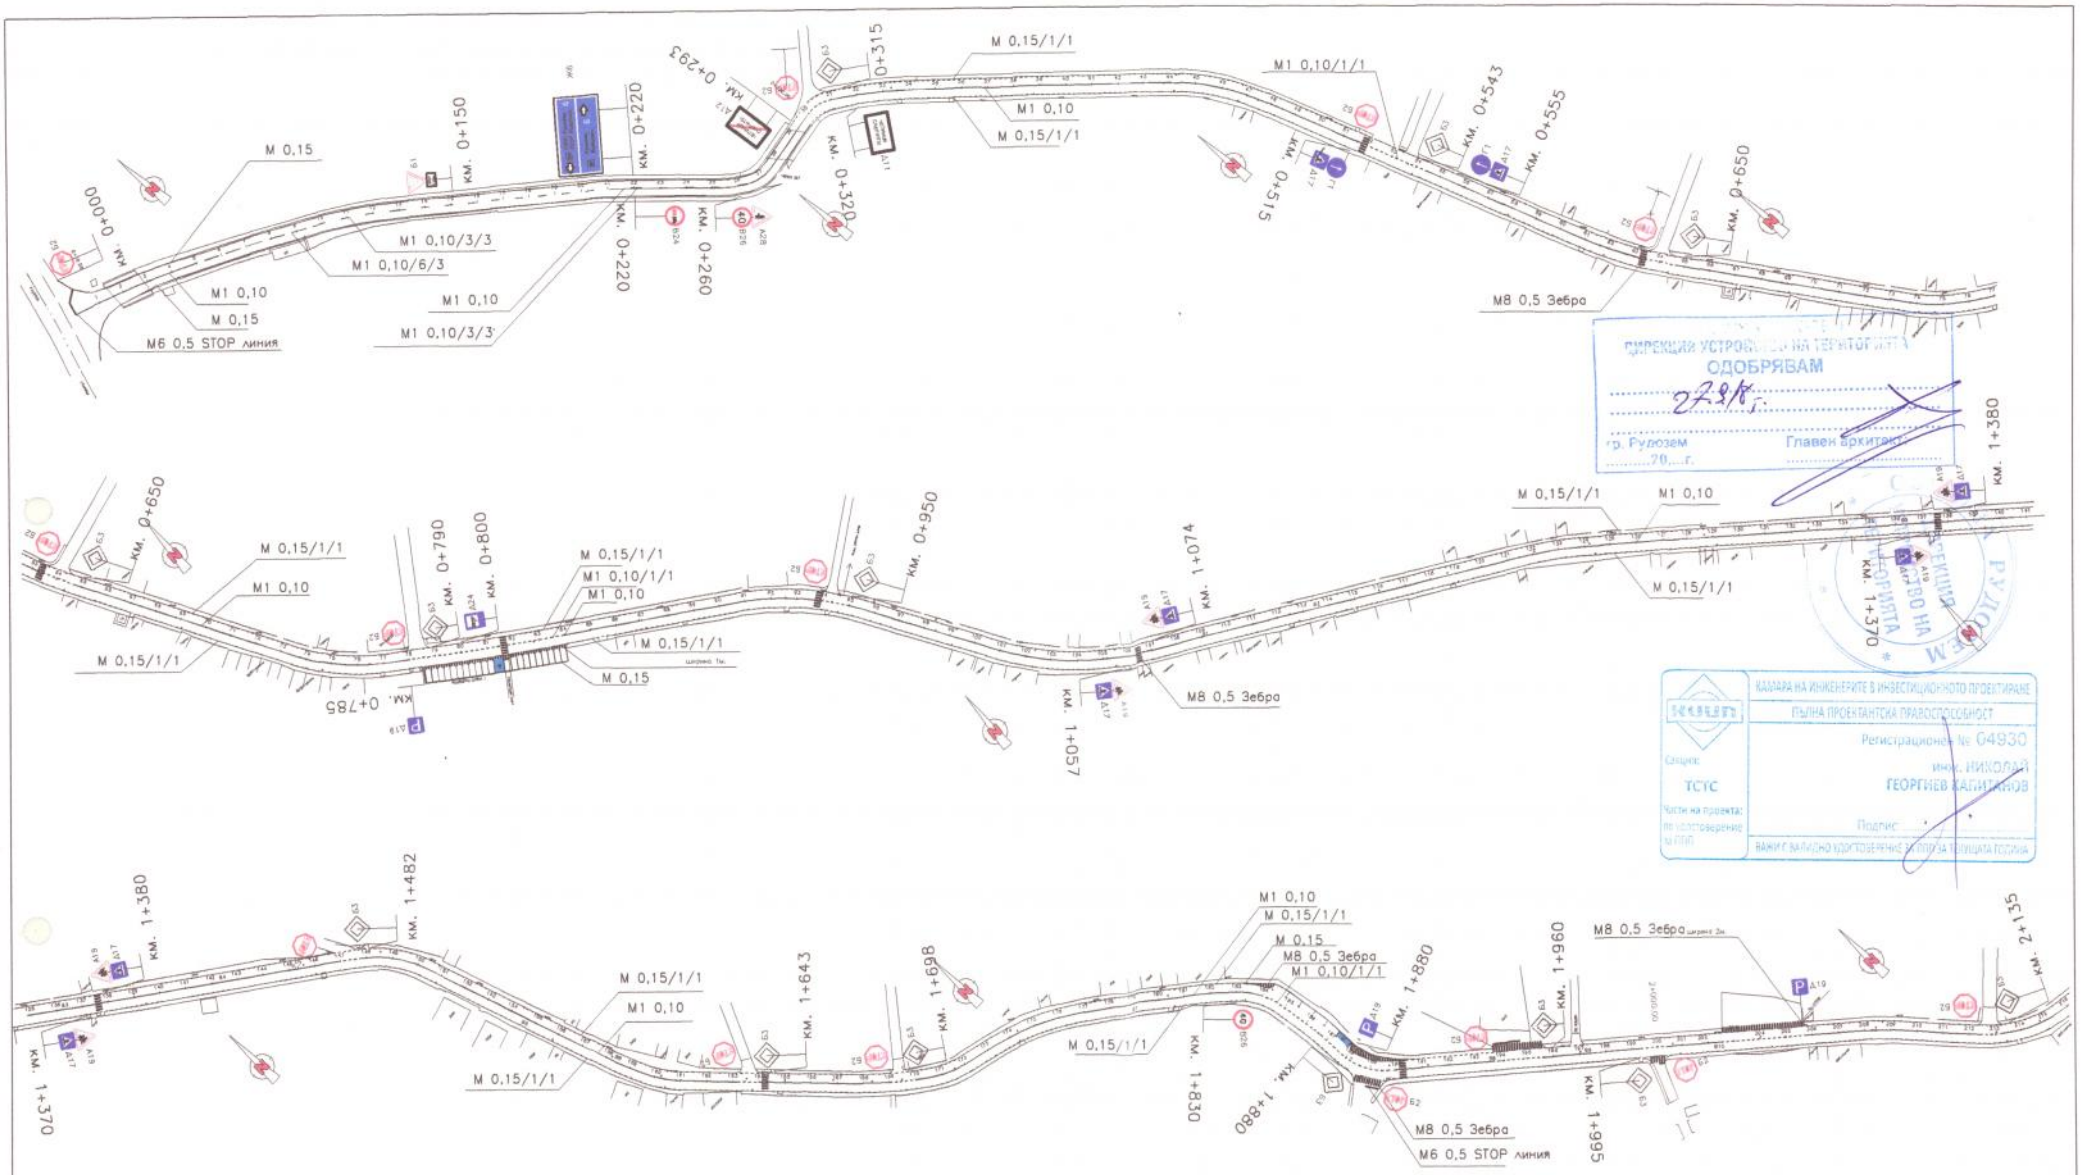

ДИРЕКЦИЯ УСТРОЙСТВО НА ТЕРИТОРИЯТА
ОДОБРЯВАМ
2018 г.
гр. Рудозем Главен архитект
.....20....г.

КАМАРА НА ИНЖЕНЕРИТЕ В ИНВЕСТИЦИОННОТО ПРОЕКТИРАНЕ
ПЪЛНА ПРОЕКТАНТСКА ПРАВОСПОСОБНОСТ
Регистрационен № 04930
Специалност: ТСТС
инж. НИКОЛАЙ ГЕОРГИЕВ КАПИТАНОВ
Части на проекта: по изготвяне на ПБЗ
Подпис:
ВАЖИ С ВАЛИДНО ИЗВЕСТИЕ ЗА ПЛАЩАНЕ ЗА ТЕКУЩАТА ГОДИНА

Съгласували:

Част "Електрическа": .....

Част "В и К": .....

Част "Геодезия": .....

Част "ПБЗ и ПУСО ": .....

"ПЪТНО ПРОЕКТИРАНЕ" ЕООД гр.СМОЛЯН

възложител:	ОБЩИНА РУДОЗЕМ	
обект:	"Реконструкция и рехабилитация на път SML 1214/II 86, Рудозем - граница Гърция/ - Чепинци - мах.Мамиевска"	
част: ОД	фаза: работен проект	
чертеж: Организация на движението М 1:2000 Част I		
водещ проектант: инж.Н.Капитанов	подпис:	
проектант: инж.Н.Капитанов		дата: 2018г.

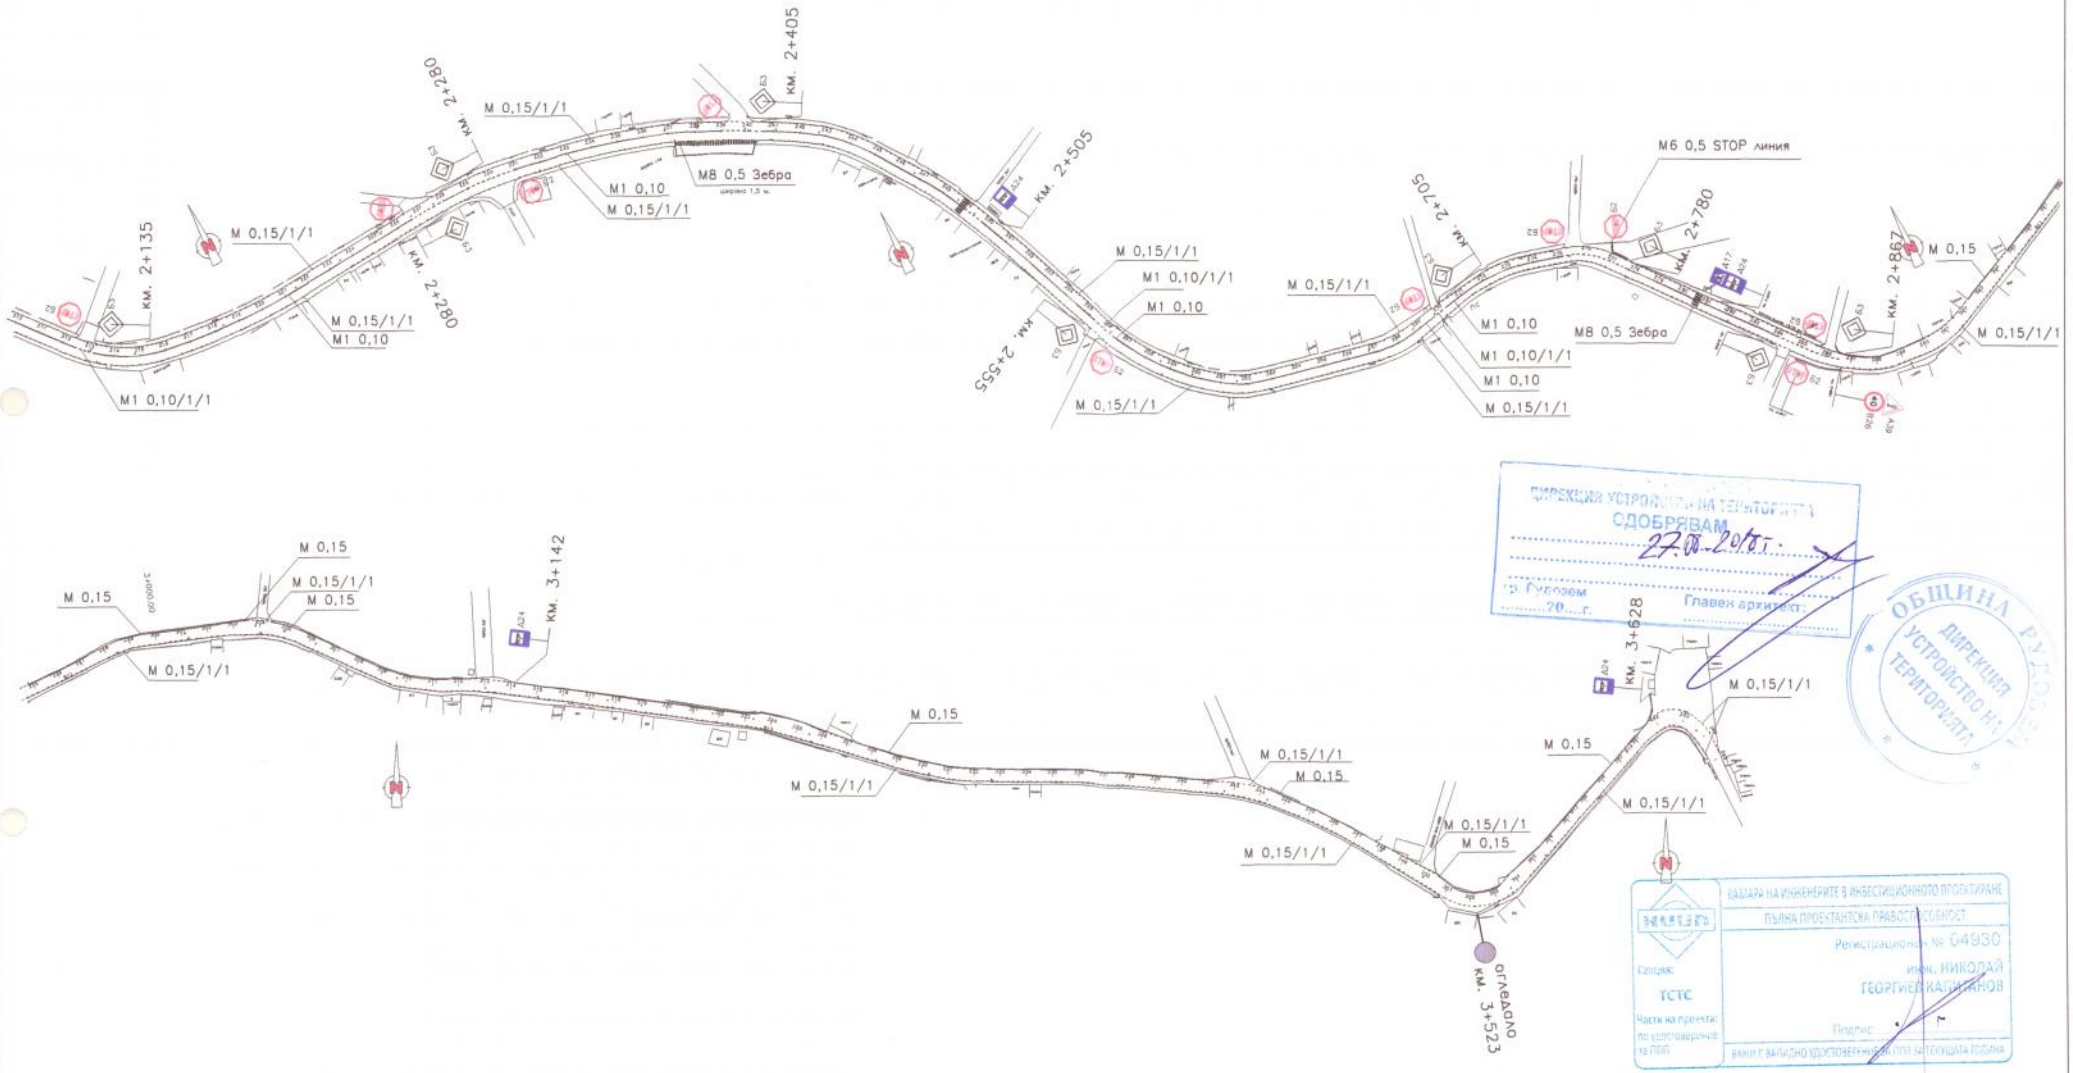

ДИРЕКЦИЯ УСТРОЙСТВО НА ТЕРИТОРИЯТА
СДОБРЯВАМ
27.08.2018г.
гр. Рудозем
20...г.
Главен архитект:

ОБЩИНА РУДОЗЕМ
ДИРЕКЦИЯ УСТРОЙСТВО НА ТЕРИТОРИЯТА

КАМАРА НА ИНЖЕНЕРИТЕ В ИНВЕСТИЦИОННОТО ПРОЕКТИРАНЕ
ПЪЛНА ПРОЕКТАНТСКА ПРАВОСПОСОБНОСТ
Регистрационен № 04930
инж. НИКОЛАЙ ГЕОРГИЕВ КАПИТАНОВ
Сдружение: ГСТС
Части на проекта: по удостоверение за ПЗП
Подпис:
ВАЖИ С ВАЛИДНО УДОСТОВЕРЕНИЕ ЗА ТЕКУЩАТА ГОДИНА

"ПЪТНО ПРОЕКТИРАНЕ" ЕООД гр.СМОЛЯН

Съгласували:

Част "Електрическа": .....
Част "В и К": .....
Част "Геодезия": .....
Част "ПБЗ и ПУСО ": .....

възложител:	ОБЩИНА РУДОЗЕМ	
обект:	"Реконструкция и рехабилитация на път SML 1214/II 86, Рудозем - граница Гърция/ - Чепинци - мах.Мамиевска"	
част: ОД	фаза: работен проект	
чертеж: Организация на движението М 1:2000 Част II		
водещ проектант: инж.Н.Капитанов	подпис:	
проектант: инж.Н.Капитанов		дата: 2018г.