

ЛЕГЕНДА:

Ново трасе на оптични кабели в HDPE тръби ф-40 в изкоп на дълб. 1.0м

ПРОЕКТ	РАБОТЕН	РЕКОНСТРУКЦИЯ НА ПЪТ SML3218 Л1-86, СРЕДНОГОРЦИ - РУДОЗЕМ - БОЕВО	07/2018
ИМЕ	ПРОЕКТ	КМ 0+000 - КМ 3+951.38	ЧЕРТЕЖ №
ИМЕНА	МАЩАБ	ТЕЛЕКОМУНИКАЦИИ	07-01-05
ИМЕНА	1:1000	СИТУАЦИЯ - ТРЪБНО-КАНАЛНА МРЕЖА ЗА ШИРОКО-ЛЕНТОВ ИНТЕРНЕТ	

ОТКАНТ: /ИНЖ. Л. ЦВЕТКОВ/
ДИРЕКТОР НА ПРОЕКТА: /ИНЖ. Н. СТОЯНОВ/

УПРАВИТЕЛ: /ИНЖ. И. БУРДА/


ВЪЗЛОЖИТЕЛ:
ИЗПЪЛНИТЕЛ:

ОБЩИНА РУДОЗЕМ
"ИЛИЯ БУРДА" ЕООД София
ПРОЕКТИРАНЕ НА ПЪТИЩА И СЪОРЪЖЕНИЯ

РАБОТЕН
ПРОЕКТ
МАЩАБ
1:1000

ДЕТАЙЛ ЗА ЕДИНИЧНА ШАХТА 60/90cm


МАЩАБ 1:20

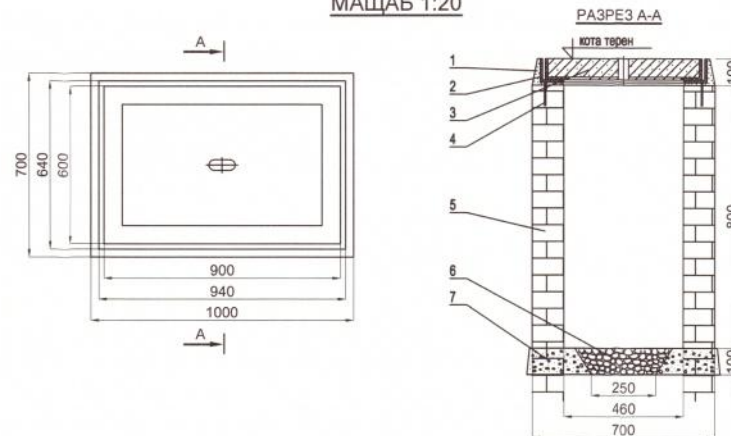

No	Наименование	Техническо описание	Мярка	К-во
1	Циментов разтвор	За замонолитване	м3	0.08
2	Рамка	Външни размери 640/940 ±mm Ъглов профил L80/80/6 mm	м'	3.16
3	Капак	Външни размери 600/900 ±mm	бр.	1
4	Закладна плънка	Стоманена шина 20x3mm; L=120 ±mm	бр.	4
5	Зидария	Бетонни блокчета 25/12/6 cm	м3	0.28
6	Дренажен чакъл	Фракция 3 до 5 ±cm	м3	0.03
7	Бетон за фундамент	C 12/15 (B 15)	м3	0.07

Забележка:

Рамката да бъде изработена от горещовалцована стомана

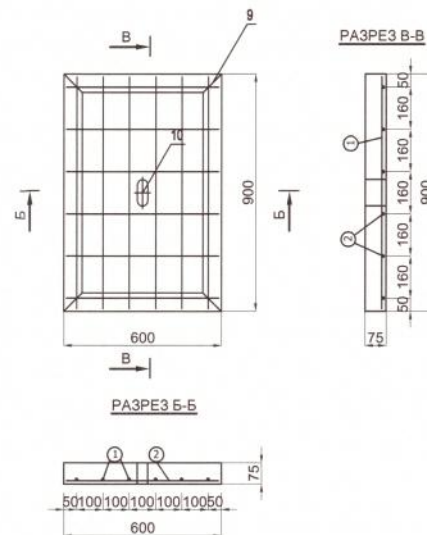

Позиция	Ф, мм	L, м	п, бр.	Lo, м	g, кг/м	G, кг
①	N10	0.88	6	5.28	0.617	3.26
②	N10	0.58	6	3.48	0.617	2.16
ОБЩО						5.42


No	Наименование	Техническо описание	Мярка	К-во
8	Бетон	C 12/15 (B 15)	м3	0.05
9	Рамка	Външни размери 600/900 ±mm Ъглов профил L75/75/6 mm	м'	3
10	Желязна тръба	Ф70/4 с дължина 8cm сплескана до 4cm	бр.	1

Забележка:


Рамката да бъде изработена от горещовалцована стомана



ПРОЕКТАНТ:	ИНЖ. Л. ЦВЕТКОВ	ВЪЗЛОЖИТЕЛ:	ОБЩИНА РУДОЗЕМ	РАБОТЕН ПРОЕКТ:	МАЩАБ:	1:20	ОБЪКТ:	РЕКОНСТРУКЦИЯ НА ПЪТ SML3218 Л/86, СРЕДНОГОРЦИ - РУДОЗЕМ / БОЕВО	07/2018
РУКОВОДИТЕЛ ЕКИПА:	ИНЖ. Н. СТОЯНОВ	ИЗПЪЛНИТЕЛ:	"ИЛИЯ БУРДА" ЕООД София	ПОДЪБИРАНЕ:	ПОДЪБИРАНЕ:	ПОДЪБИРАНЕ:	ПОДЪБИРАНЕ:	ПОДЪБИРАНЕ:	ЧЕРТЕЖ №
			ПРОЕКТИРАНЕ НА ПЪТИЩА И СЪОРЪЖЕНИЯ						07-01-02

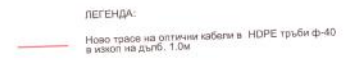

ПРОЕКТАНТ: / ИНК. П. ЦВЕТКОВ / РУКОВОДИТЕЛ ЕКИПА: / ИНК. П. ЦВЕТКОВ /		ИЗПЪЛНИТЕЛ: / ИНК. П. ЦВЕТКОВ /	ОБЩИНА РУДОЗЕМ "ИЛИЯ БУРДА" ЕООД София ПРОЕКТИРАНЕ НА ПЪТЦИТА И СЪОРЪЖЕНИЯ	РАБОТЕН ПРОЕКТ МАЩАБ: 1:1000	ОБЕКТ: РЕКОНСТРУКЦИЯ НА ПЪТ 5М13218 Л-86, СРЕДНОГОРИЦА - РУДОЗЕМ / БОВОЕ КМ 0+000 - КМ 3+951.38 ТЕЛЕКОМУНИКАЦИИ СИТУАЦИЯ - ТРЪБНО-КАНАЛНА МРЕЖА ЗА ШИРОКОПОЛЪСОВ ИНТЕРНЕТ	07/2018 ЧЕРТЕЖИ 07-01-03
--	--	---------------------------------	--	---------------------------------	--	--------------------------------

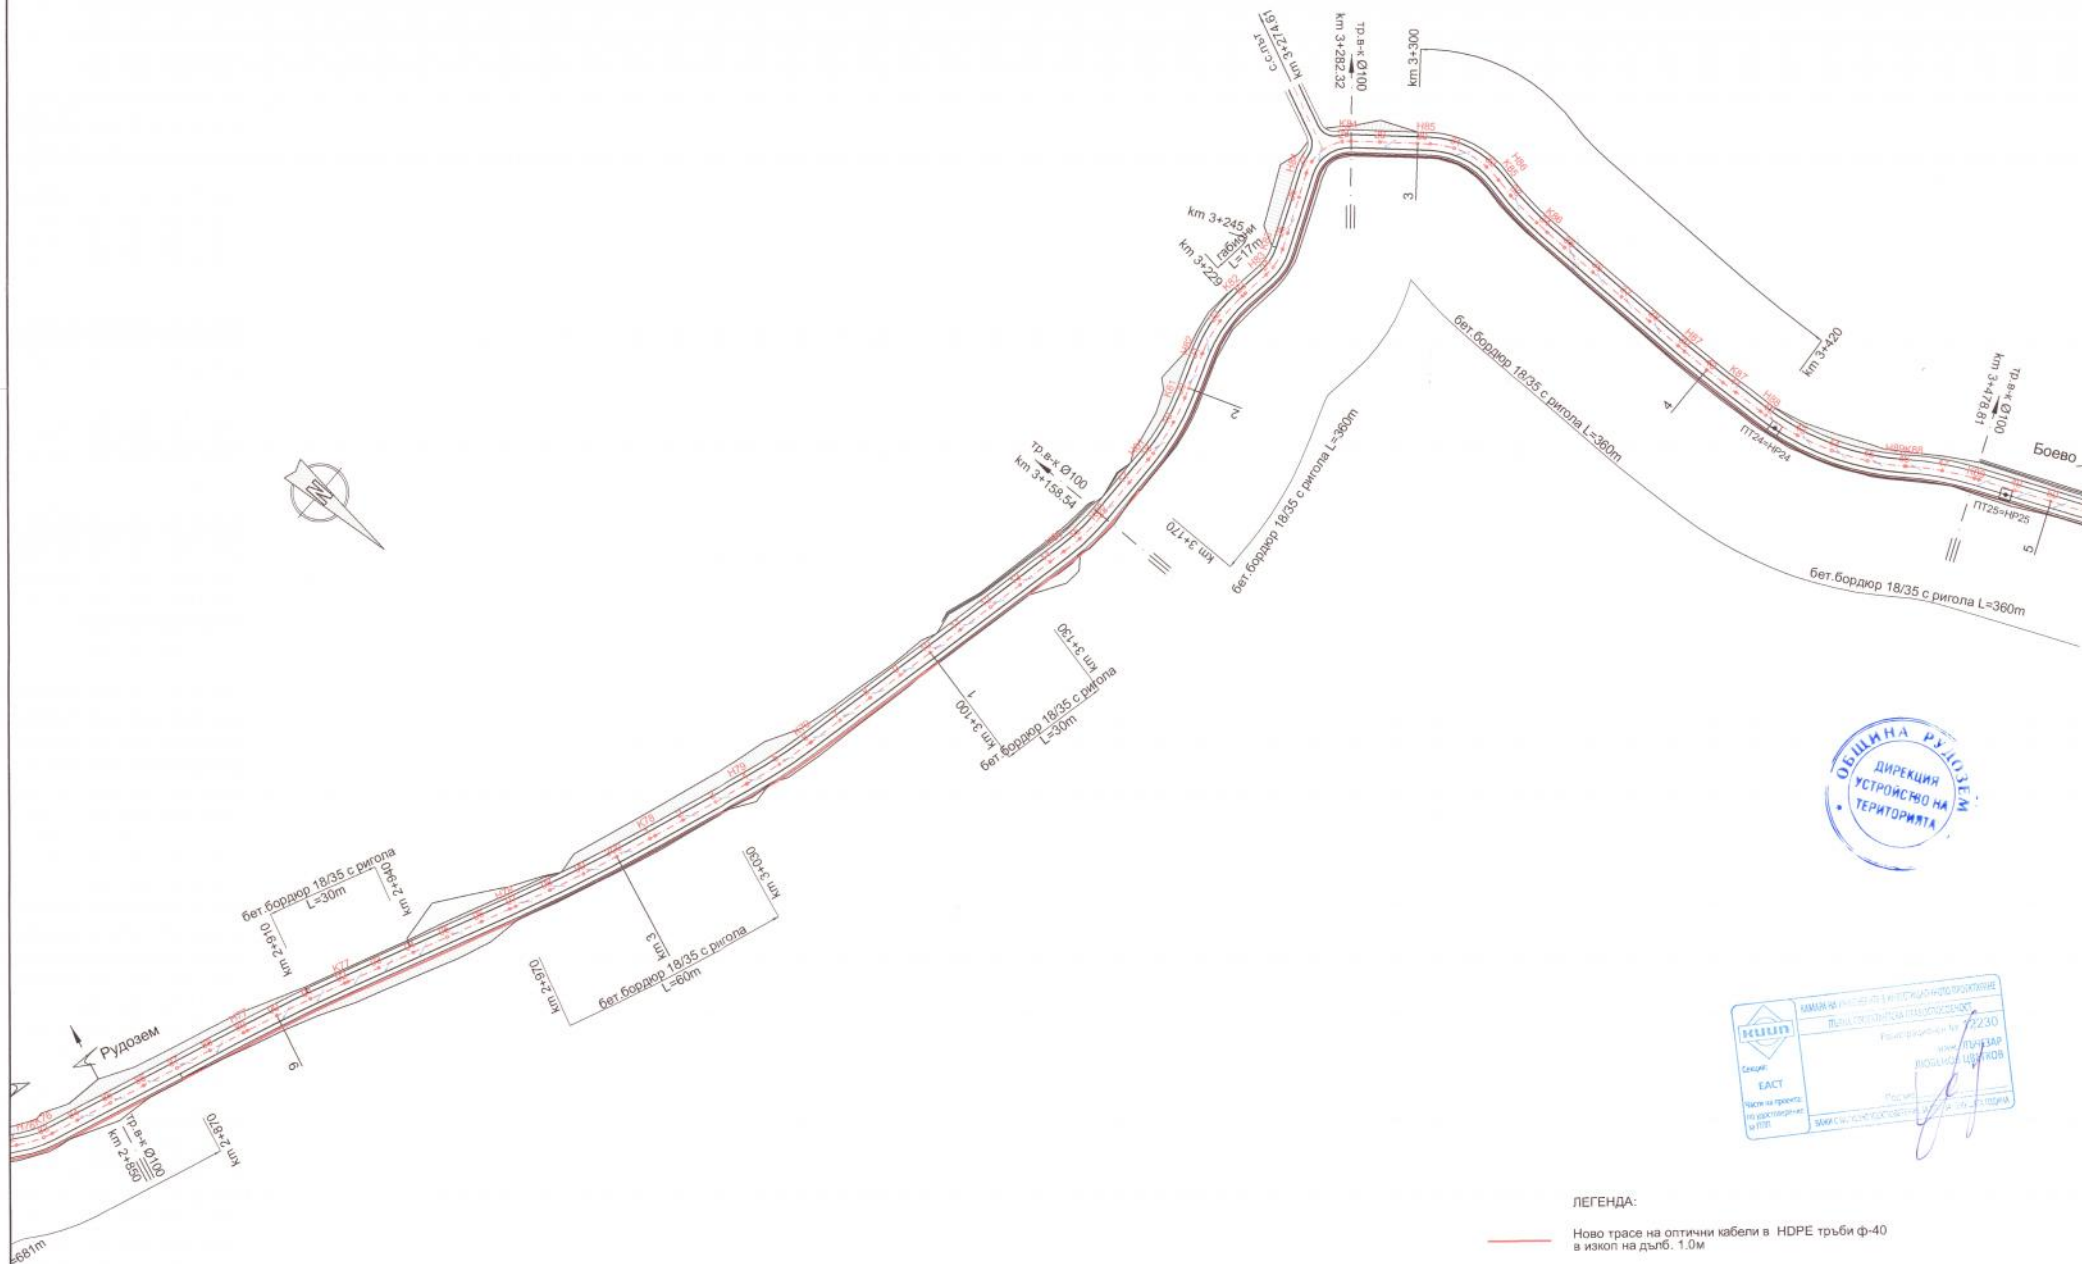

ЛЕГЕНДА:

— Ново трасе на оптични кабели в HDPE тръби ф-40 в изкоп на дълб. 1.0м

ПРОЕКТАНТ: /ИНЖ. Л. ЦВЕТКОВ/	ВЪЗЛОЖИТЕЛ: ОБЩИНА РУДОЗЕМ	ИЗПЪЛНИТЕЛ: "ИЛИЯ БУРДА" ЕООД София	РАБОТЕН ПРОЕКТ МАЩАБ 1:1000	РЕКОНСТРУКЦИЯ НА ПЪТ SML3218/11-86, СРЕДНОГОРЦИ - РУДОЗЕМ/ - БОЕВО КМ 0+000 - КМ 3+951.38 ТЕЛЕКОМУНИКАЦИИ	07/2018 ЧЕРТЕЖ № 07-01-04
РЪКОВОДИТЕЛ ЕКИП: /ИНЖ. И. СТОЯНОВ/	УПРАВИТЕЛ: /ИНЖ. И. БУРДА/	ПРОЕКТИРАНЕ НА ПЪТИЩА И СЪОРЪЖЕНИЯ		СИТУАЦИЯ - ТРЪБНО-КАНАЛНА МРЕЖА ЗА ШИРОКО-ЛЕНТОВ ИНТЕРНЕТ	