СХЕМА НА ВРЕМЕННА ПЛОЩАДКА ЗА
ФУРГОНИ И СКЛАДОВИ ПЛОЩИ

М 1:250

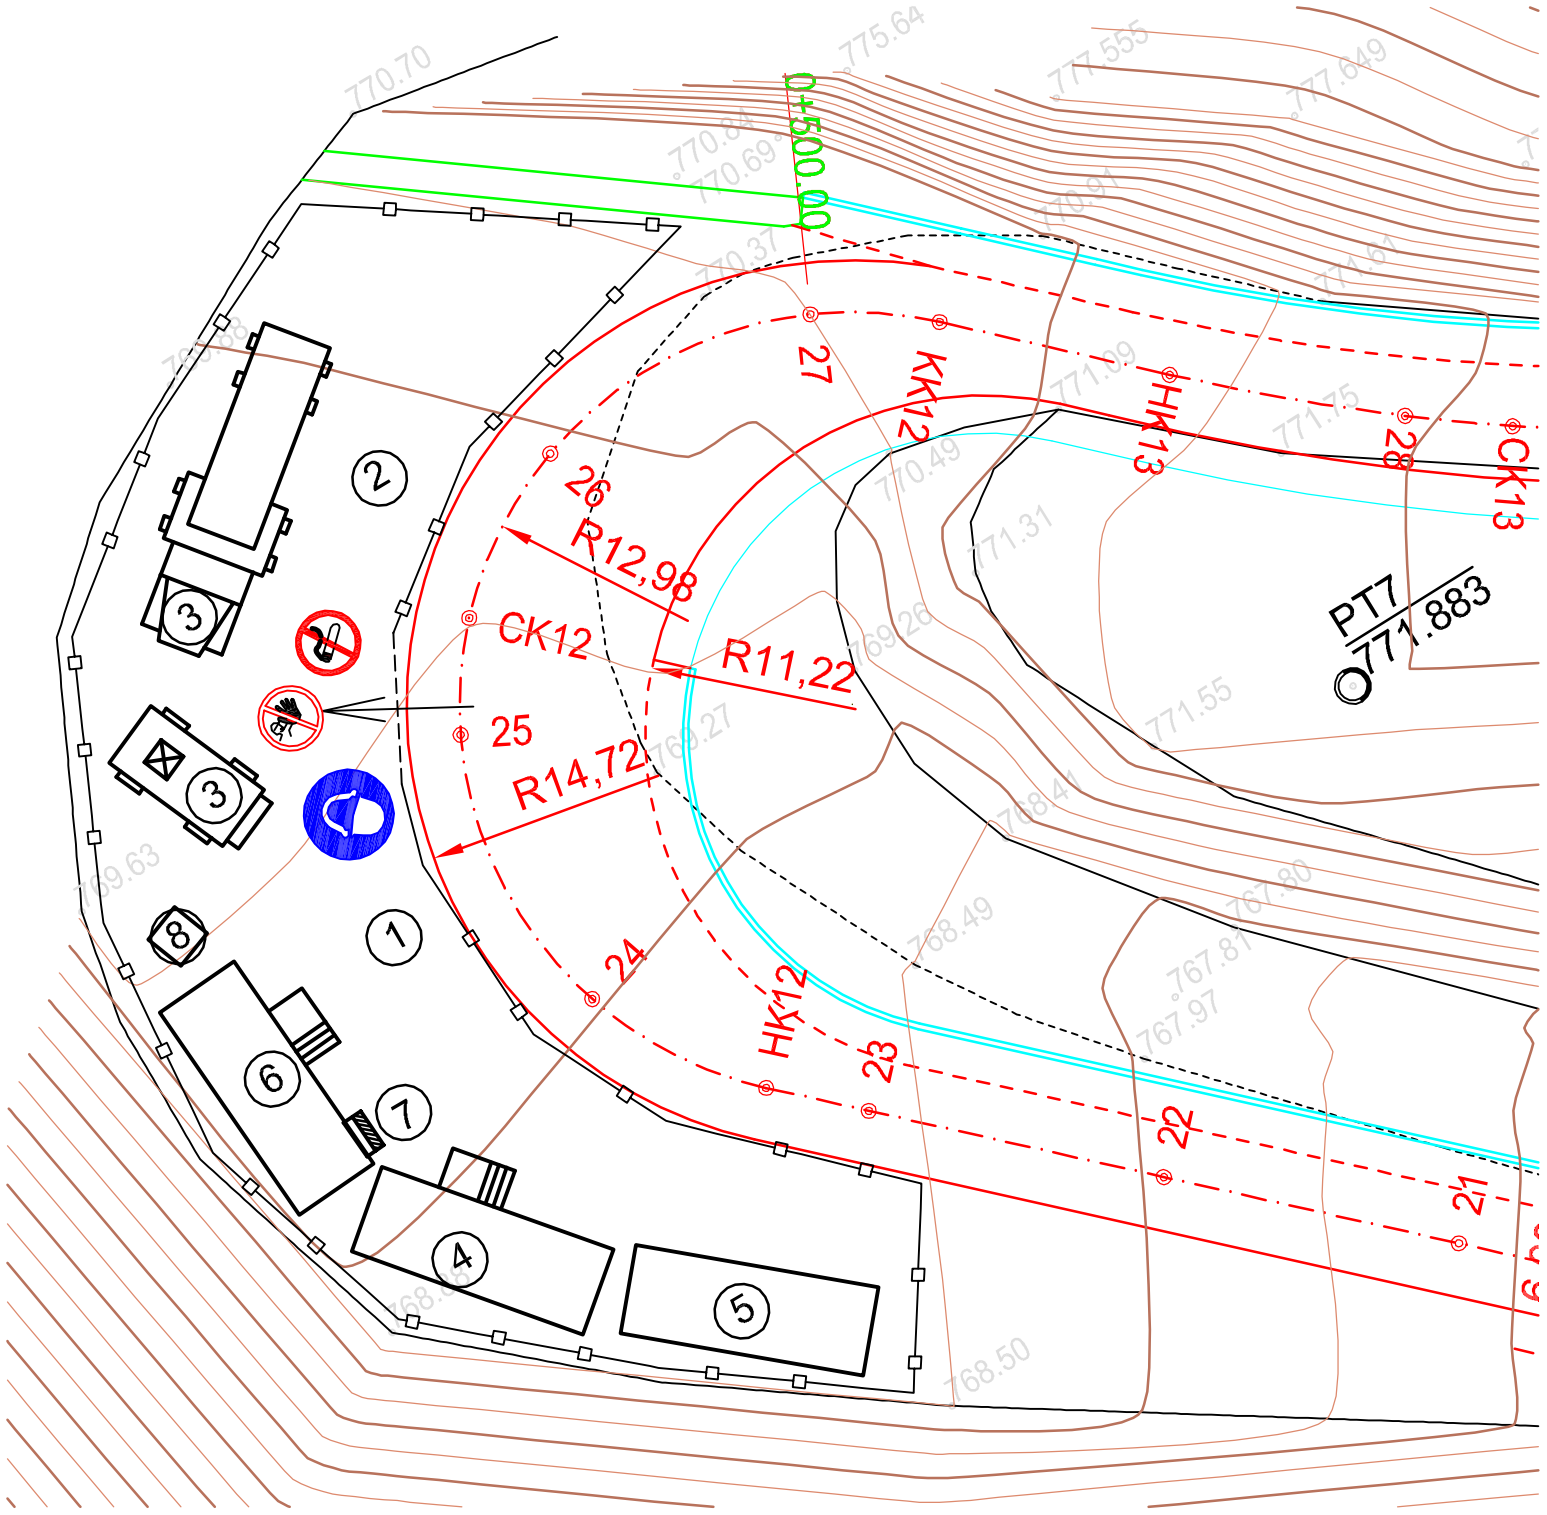

ЛЕГЕНДА:

1. Площадка за временно селище
2. Площадка за домуване на механизацията
3. Стр.механизация
4. Фургон– съблекалня
5. Фургон– приобектов склад
6. Фургон– канцелария
7. Противопожарно табло
8. Временна тоалетна–химическа
9. Информационна табела

СЪГЛАСУВАЛИ:

Геодезия:		инж.Ю. Янакиева
Електрическа:		инж. М. Попова
Пътна:		инж. Ц. Цветков
ПБ:		инж. Ч. Стоянов

– Забранено е за външни неупълномощени лица

– Задължаващ знак "Трябва да се носи защитна каска"

– Забранено е пушенето

T17.2 Временен знак T17.2– табела "Внимание вход за строителен обект"

По преценка на КБЗ могат да се монтират и други знаци и сигнализация, свързани със специфични рискове на обекта.

ЗАБЕЛЕЖКИ :

1. При изпълнението на изкопните, кофражните , арматурните , бетоновите и монтажните работи да се спазват изискванията на всички нормативни документи, действащи в момента и мерките за осигуряване на безопасност и здраве при изпълнение на СМР дадени към записката.

2. На добре видими места, съгласувано с координатора по БЗ да се поставят инсрукции по видове СМР , разработени от Строителя за безопасното им извършване.

3. Техническият ръководител и Координатът по БЗ ще бъде отговорни да изисква и постоянно да наблюдава и проверява за наличието на табели по чл. 65/2/ на Наредба 2/2004г., поставени ли са на съответните места, както и за знаци и сигналите на Наредба 4

Проектант:	Управител:	Съгласувал Възложител:	РЕПУБЛИКА БЪЛГАРИЯ	ДОГОВОР No	ОБЕКТ: Обособена позиция 2:Изготвяне на работен проект и осъществяване на авторски надзор на обект: Реконструкция на път SML 3217/II-86 Рудозем - Граница Гърция/ - с.Бреза от км 0+00 до км 3+500	10/2018г.
/инж. Ст. Иванова/	/Ил. Цветков/	.....	Възложител: ОБЩИНА ГР. РУДОЗЕМ Изпълнител: "ЦИКЛОП 21 Р" ООД гр.София , ул. "Ал.Жендов No 6 офис 412	ФАЗА РП / МАЩАБ 1:250	СЪДЪРЖАНИЕ : СХЕМА НА ВРЕМЕННА ПЛОЩАДКА ЗА ФУРГОНИ И СКЛАДОВИ ПЛОЩИ	ЛИСТ N: 1