


СХЕМА НА РТО
М 1:5000

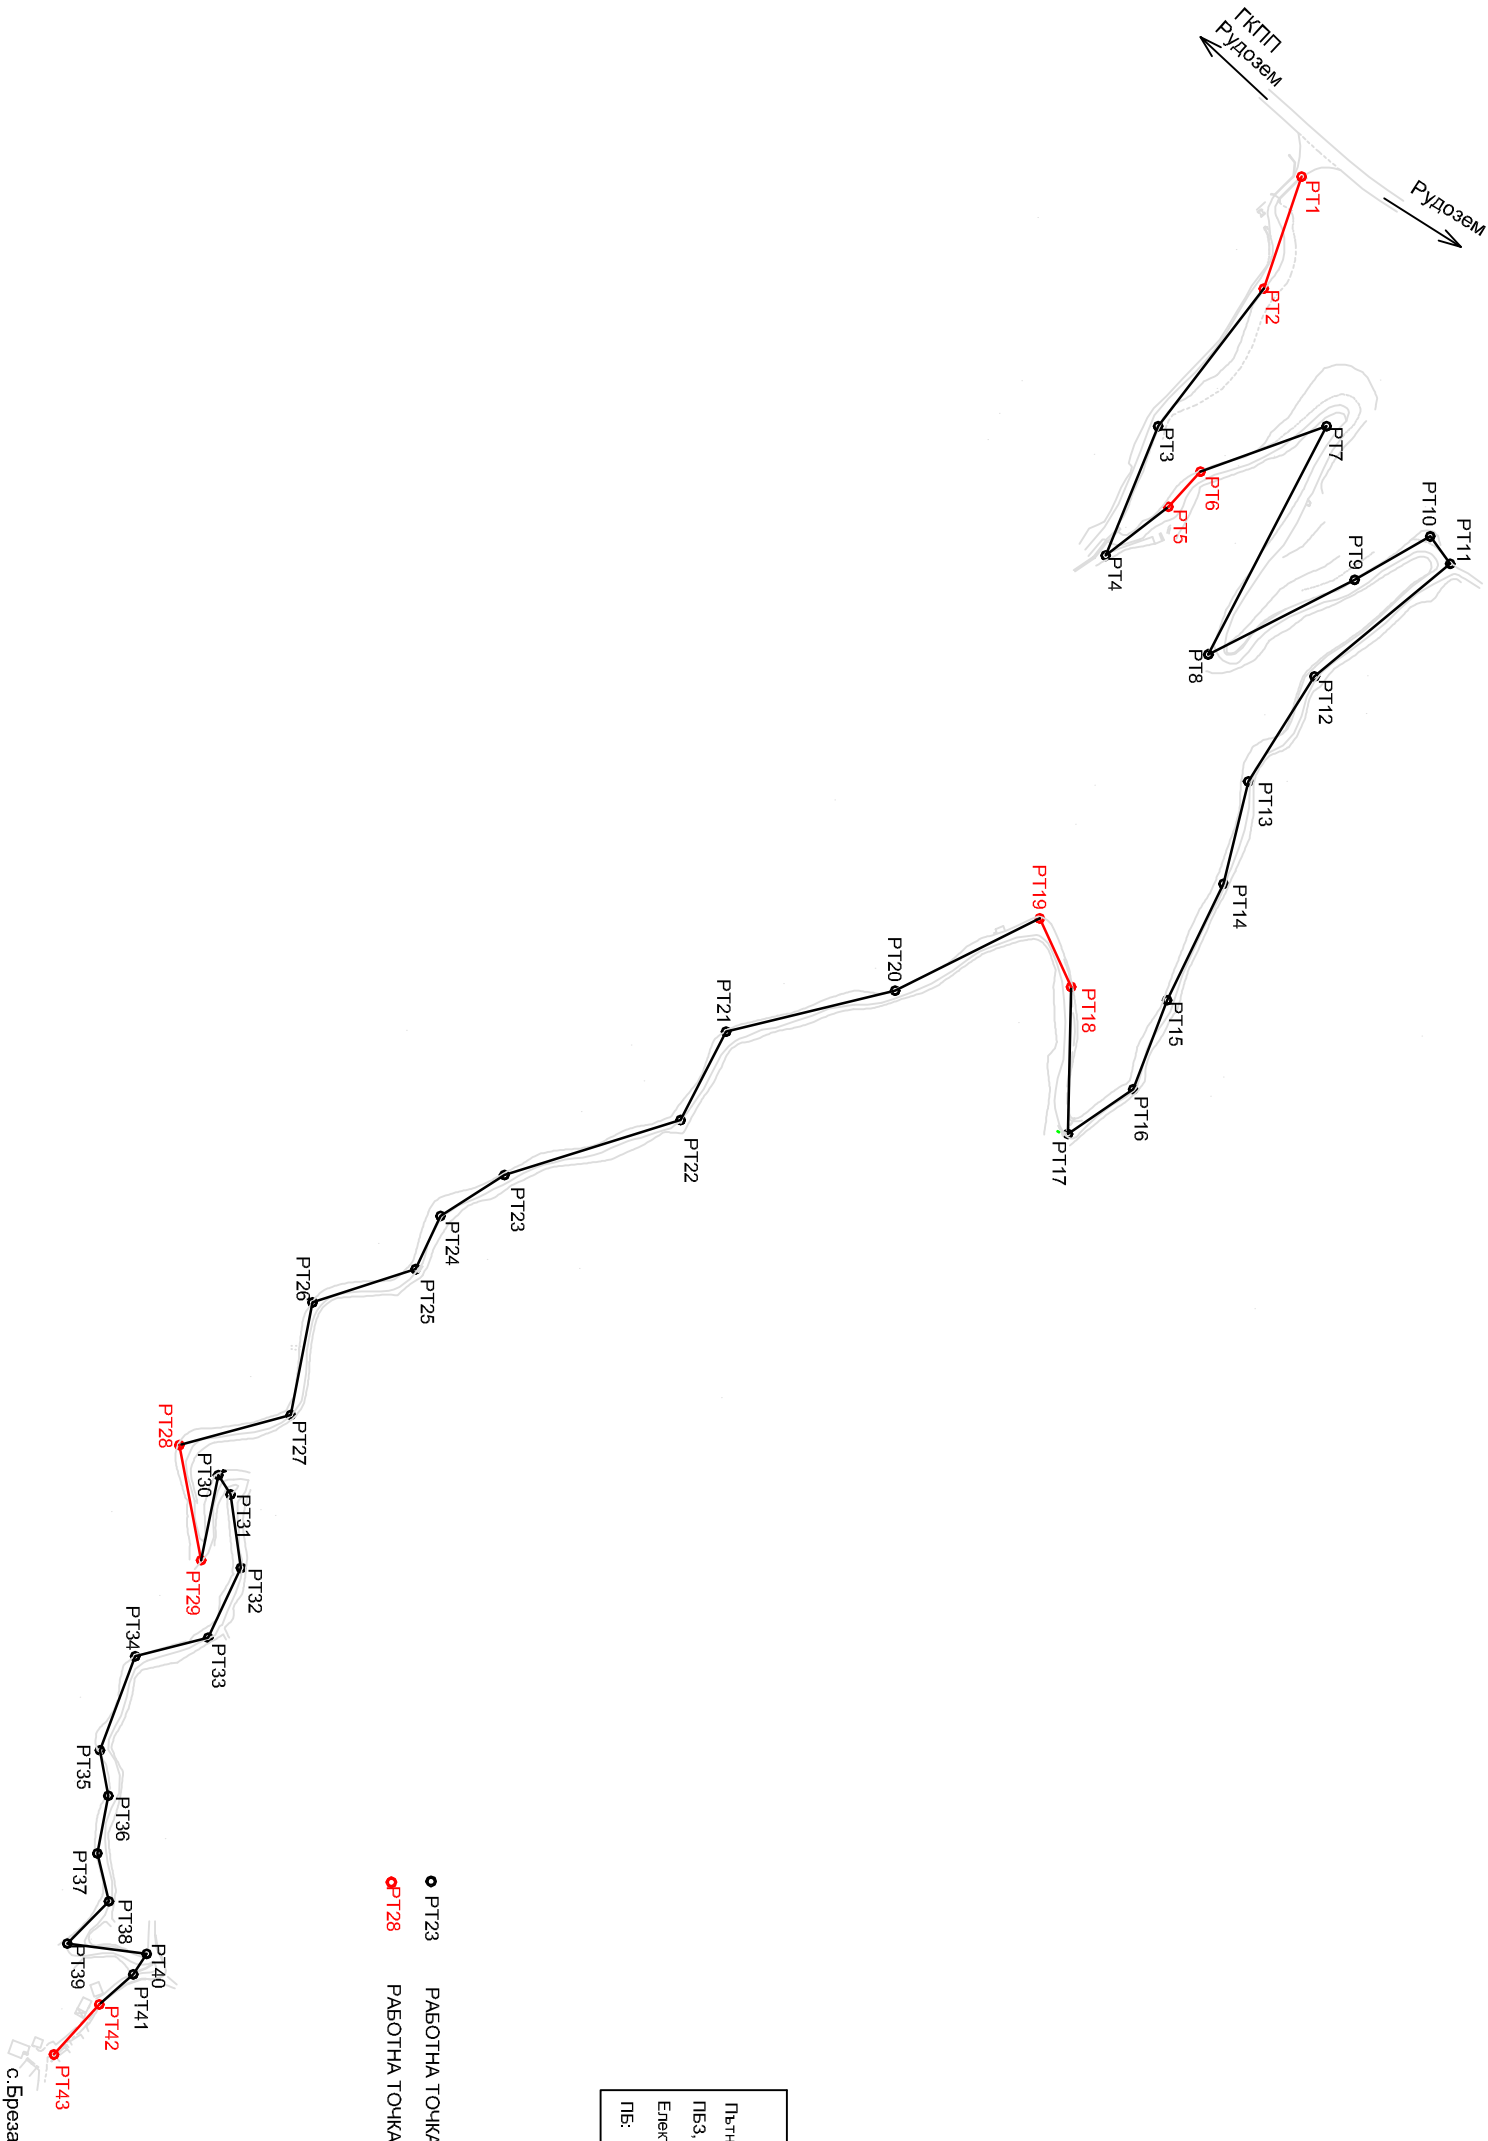

СЪГЛАСУВАЛИ:	
Пътна:	инж. Ц. Цветков
ПБЗ, ПУСО:	инж. С. Иванова
Електрическа:	инж. М. Попова
ПЕ:	инж. Ч. Стоянов

- PT23 РАБОТНА ТОЧКА
- PT28 РАБОТНА ТОЧКА С ИЗВЕСТНИ КООРДИНАТИ

Проектант:	Управлятел:	Обект/Възложител:	РЕПУБЛИКА БЪЛГАРИЯ		ДОГОВОР №	ОБЕКТ: Обособена позиция 2:Изготвяне на работен проект и осъществяване на авторски надзор на обект: Реконструкция на път SML 3217/II-86	10/2018г.
/инж. Ю. Янковица/	/Ил. Цепенков/	Възложител: ОБЩИНА ГР. РУДОЗЕМ		ФАЗА	на авторски надзор на обект: Реконструкция на път SML 3217/II-86	ЛИСТ N:
			Изпълнител: "ЦИКЛОП 21" ООД гр.София, ул. "Ал.Женев" № 6 офис 412		МАШТАБ	Рудозем - Граница Гърция/ - с.Брега от км 0+00 до км 3+500	1
					1:5000	СЪДЪРЖАНИЕ: СХЕМА НА РТО	