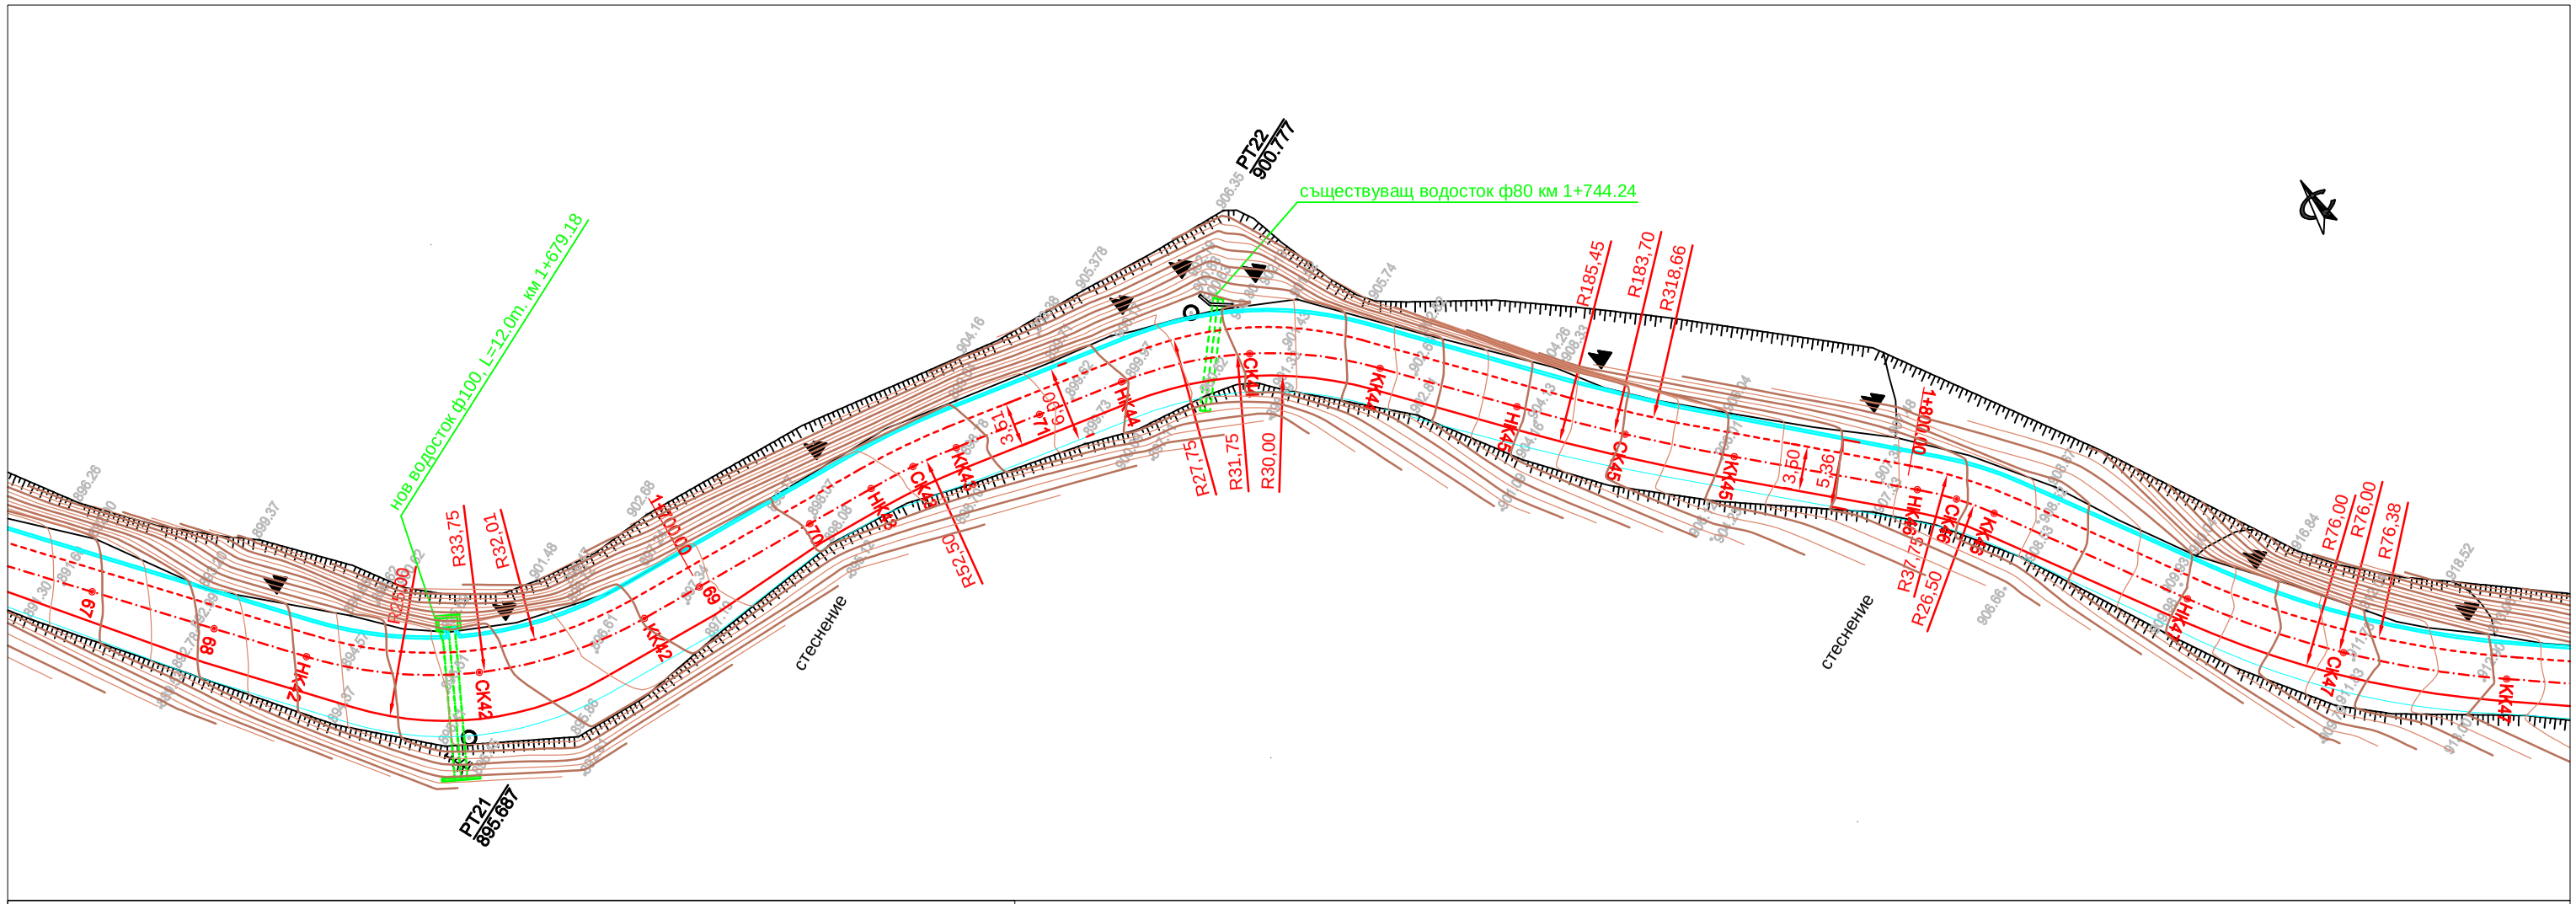

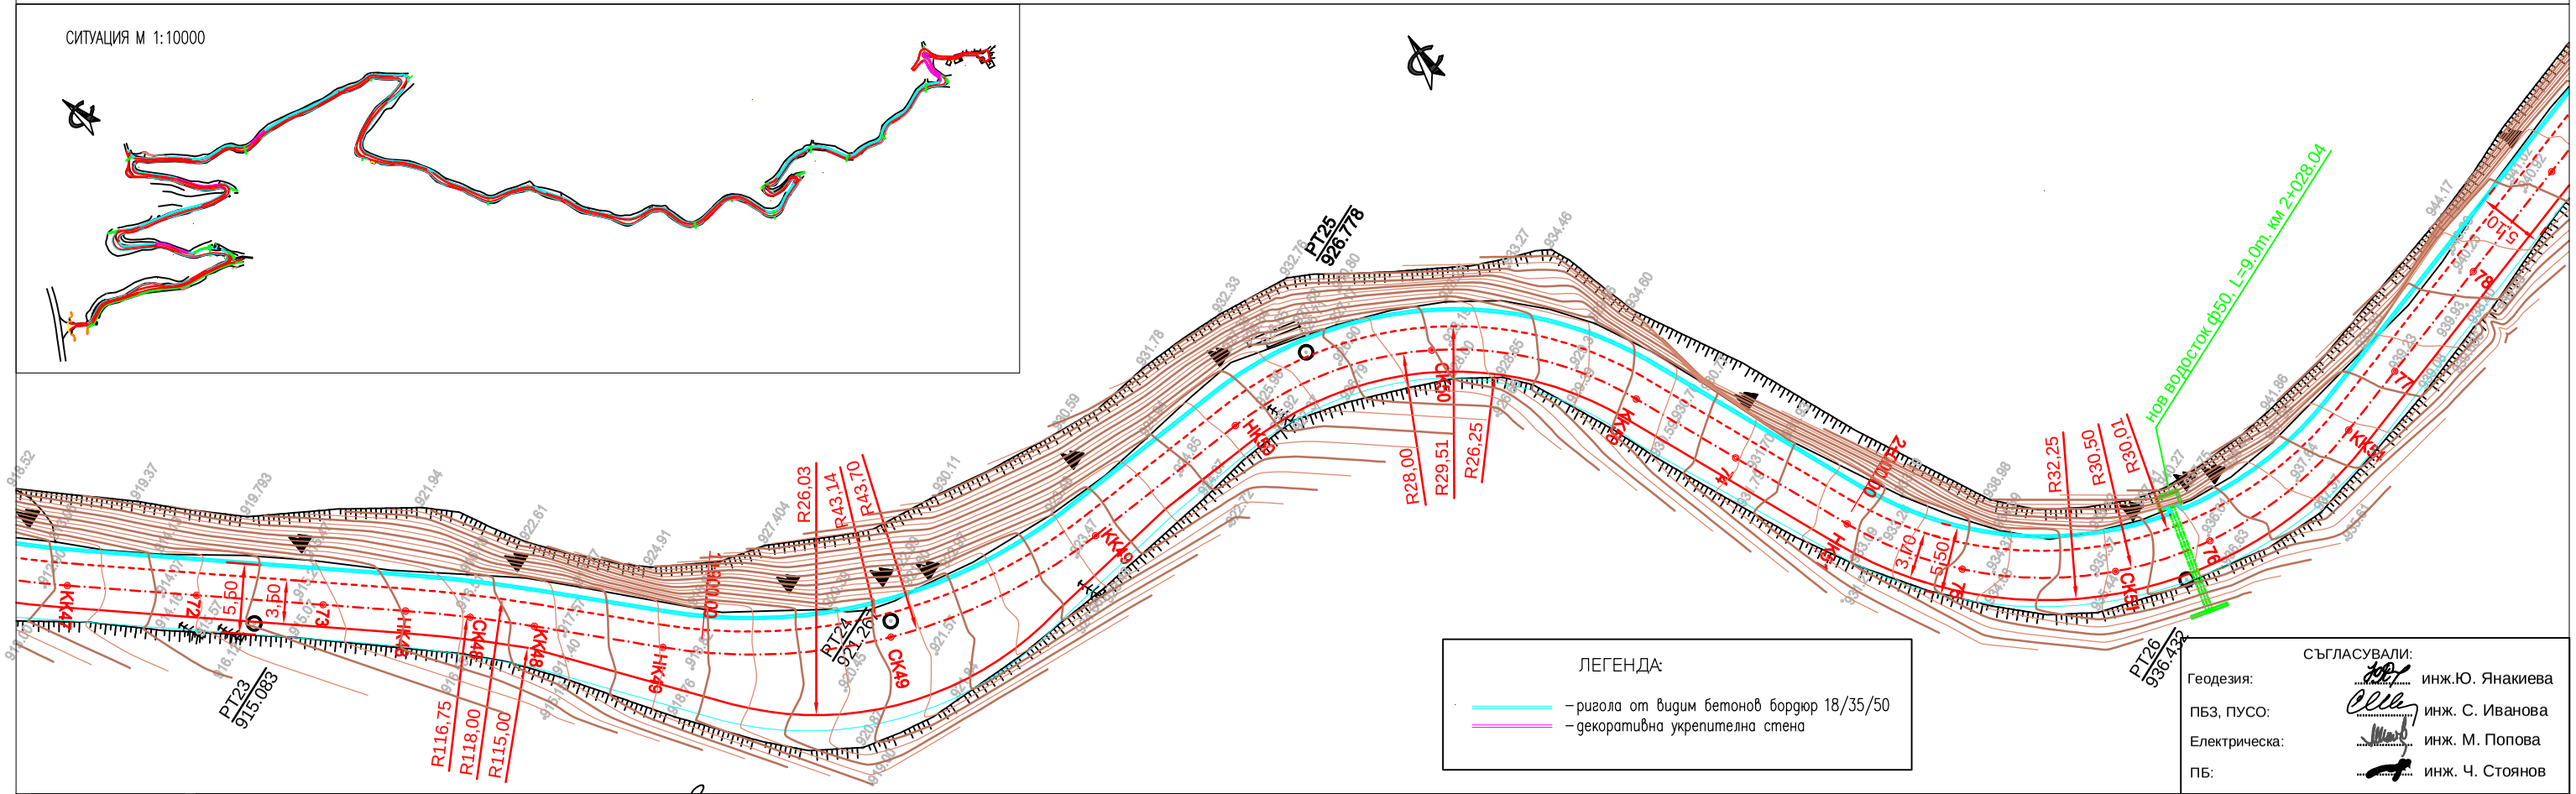

ЛЕГЕНДА:

- ригола от видим бетонов бордюр 18/35/50
- декоративна укрепителна стена

СЪГЛАСУВАЛИ:

Геодезия:		инж.Ю. Янакиева
ПБЗ, ПУСО:		инж. С. Иванова
Електрическа:		инж. М. Попова
ПБ:		инж. Ч. Стоянов

Проектант: /инж. Цв. Цветков/	Управител: /Ил. Цветков/	Съгласувал Възложител:	РЕПУБЛИКА БЪЛГАРИЯ Възложител: ОБЩИНА ГР. РУДОЗЕМ Изпълнител: "ЦИКЛОП 21 Р" ООД гр.София , ул. "Ал.Жендов No 6 офис 412	ДОГОВОР No ФАЗА РП / МАЩАБ 1:500	ОБЕКТ: Обособена позиция 2:Изготвяне на работен проект и осъществяване на авторски надзор на обект: Реконструкция на път SML 3217/II-86 Рудозем - Граница Гърция/ - с.Бреза от км 0+00 до км 3+500 СЪДЪРЖАНИЕ : СИТУАЦИЯ ОТ КМ.1+650.00 ДО КМ.2+060.00	10/2018г. ЛИСТ N: 1.6