

ЛЕГЕНДА

тръбно-канална мрежа за ширококоловтов интернет кабел

ревизионна шахта за тръбно-канална мрежа за ширококоловтов интернет кабел

СЪПЪЛНЕНИЕ:

Геодезия:

ПБЗ, ПУСО:

Пътна:

ПБ:



инж. Ю. Янакиева

инж. С. Иванова

инж. Ц. Цветков

инж. Ч. Стоянов

Проектант:	Управлятел:	Организатор Възложител:	РЕПУБЛИКА БЪЛГАРИЯ	ДОГОВОР №	ОБЕКТ: Обособена позиция 2:Изготвяне на работен проект и осъществяване на авторски надзор на обект: Реконструкция на п-т SML 3217/II-86	10/2018г.
/инж. М. Порова/	/Ин. Цветков/	.....	Възложител: ОБЩИНА ГР. РУДОЗЕМ	ФАЗА	Рудозем - Граница Гр.ручи - с.Брега от км 0+00 до км 3+500	ЛИСТ N:
			Изпълнител: "ЦИКЛОП 21" ООД гр.София, ул. "Ал.Женев" № 6 офис 412	РП	Съдържащ: тръбно-канална мрежа за ширококоловтов интернет кабел от км 0+00 до км 0+371.00	3.1
				МАЩЪБ		
				1:500		

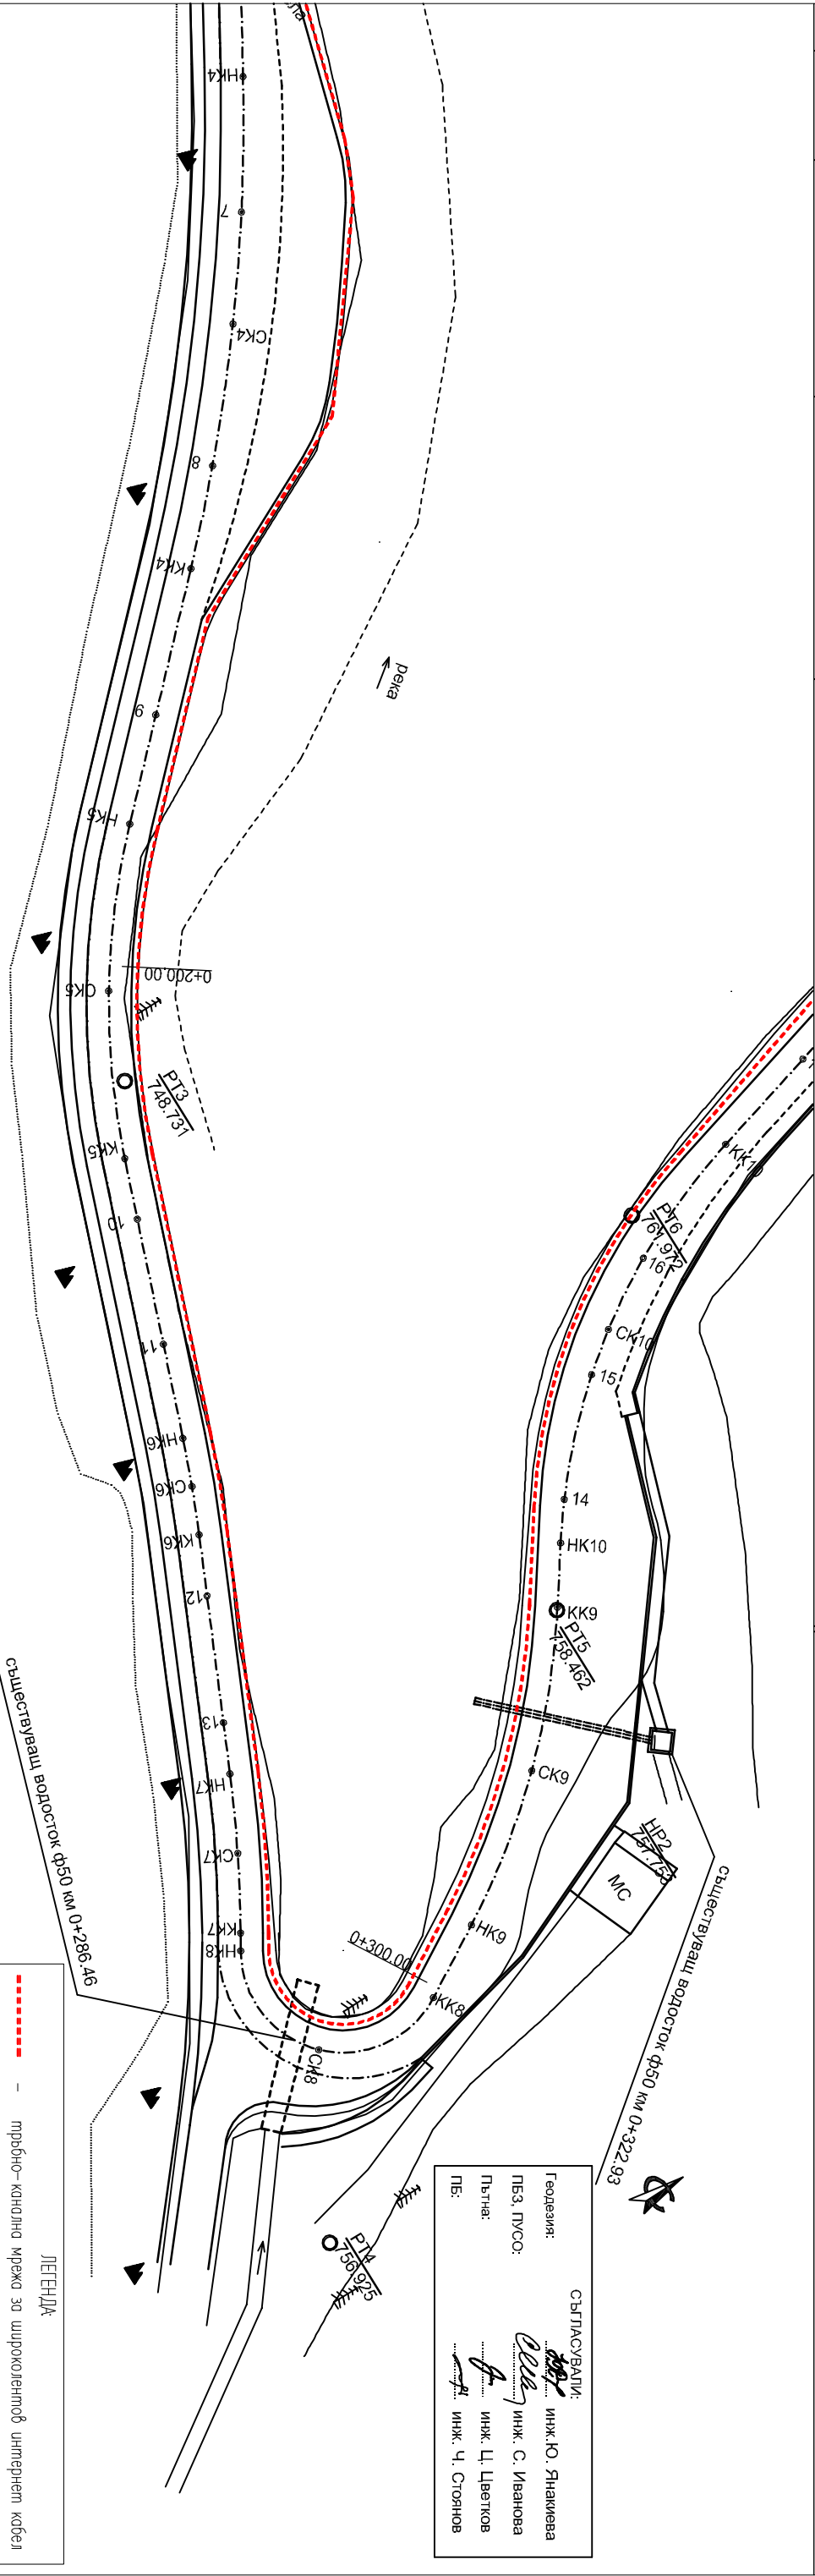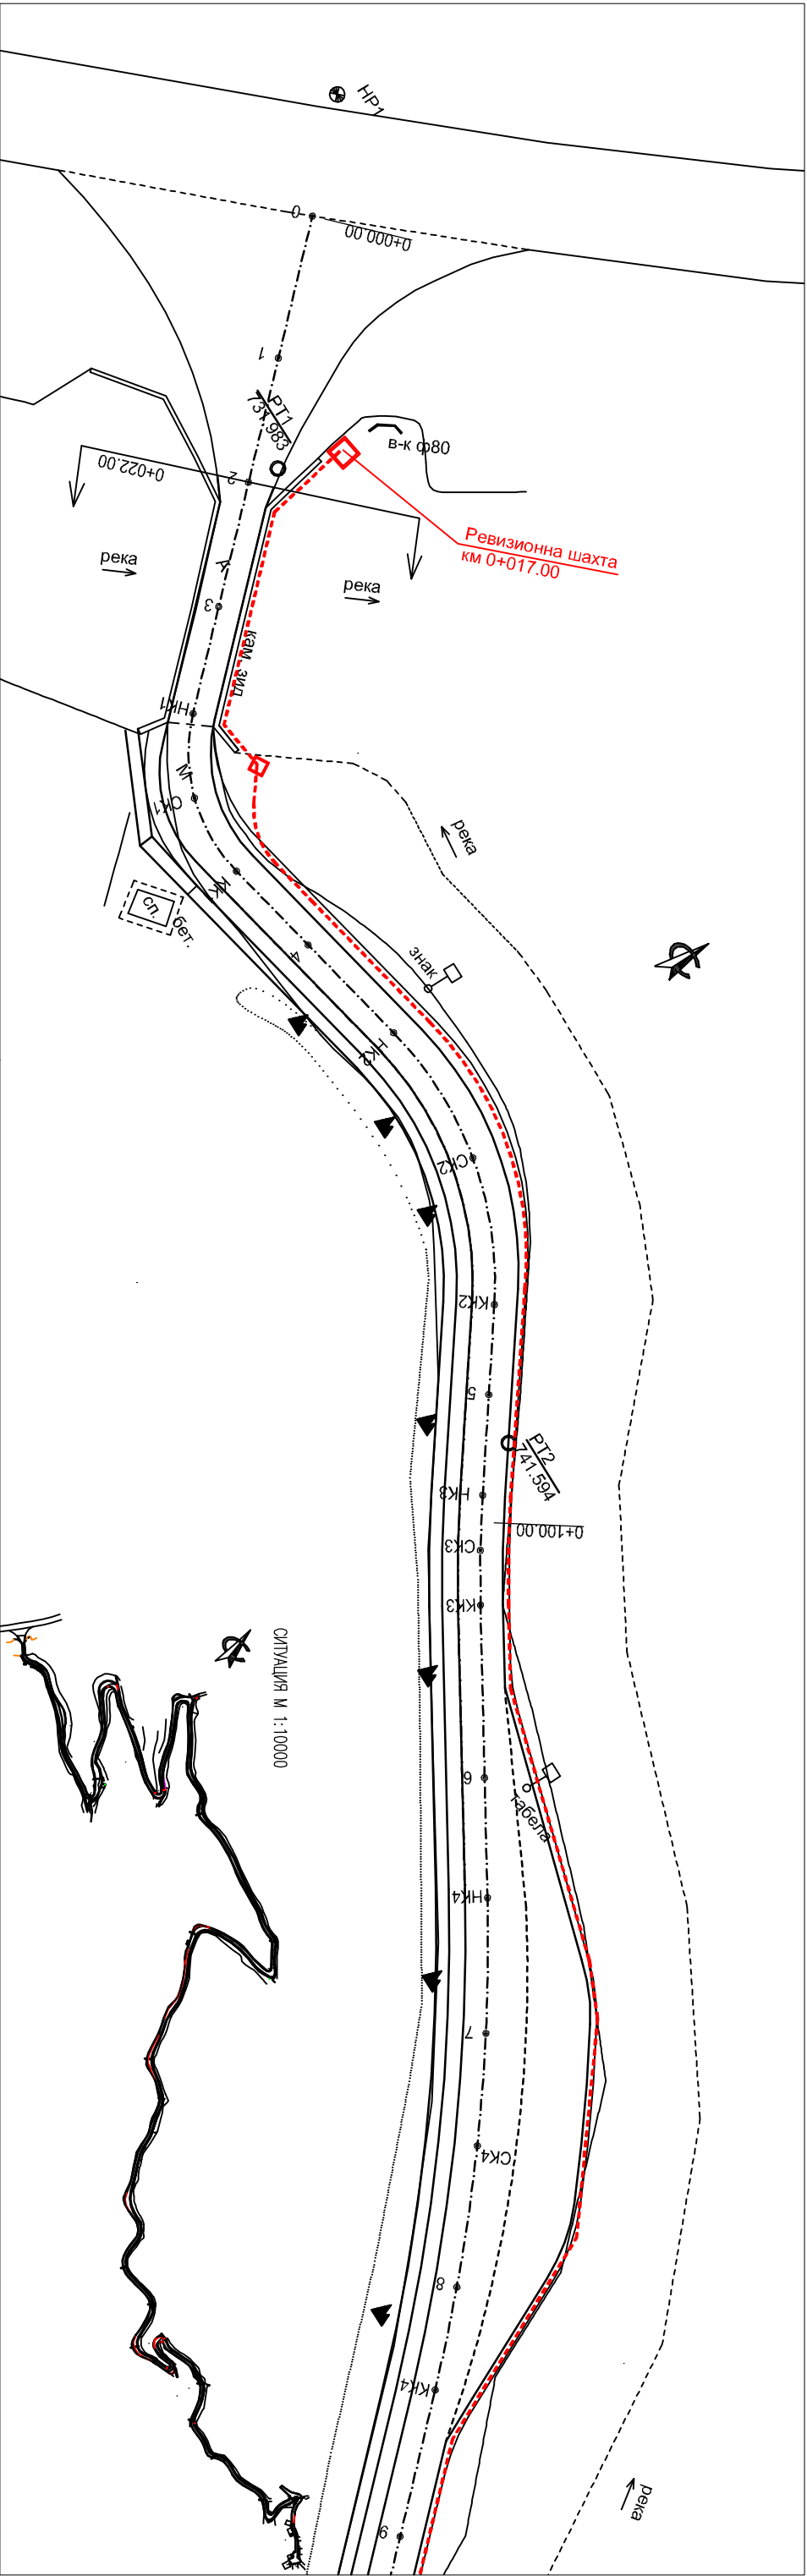

СЪПЪЛНЯВАЩИ:  
Геодезия: инж. Ю. Янкиева  
ПБЗ, ПУСО: инж. С. Иванова  
Пътна: инж. Ц. Цветков  
ПБ: инж. Ч. Стоянов

ЛЕГЕНДА:  
- - - - - пробно-канална мрежа за ширококоловият интернет кабел  
- - - - - ревизионна шахта за пробно-канална мрежа за ширококоловият интернет кабел

Проектант: /инж. М. Порова/	Управлятел: /инж. Цветков/	Организатор: Възложител: .....	РЕПУБЛИКА БЪЛГАРИЯ ОБЩИНА ГР. РУДОЗЕМ Възложител: "ЦИКЛОП 21" ООД гр. София, ул. "Ал. Желюв" № 6 офис 412	ДОГОВОР № ФАЗА МАЩЪБ П/П 1:500	ОБЕКТ: Обособена позиция 2: Изготвяне на работен проект и осъществяване на авторски надзор на обект: Реконструкция на п.т. SML 3217/II-86 Ръководител: Граница Граница - с. Брза от км 0+00 до км 3+500 Събдръжатели: Пробно-канална мрежа за ширококоловият интернет кабел от км 0+00 до км 0+371.00	10/2018г. ЛИСТ N: 3.1
--------------------------------	-------------------------------	--------------------------------------	---	--	---	-----------------------------