
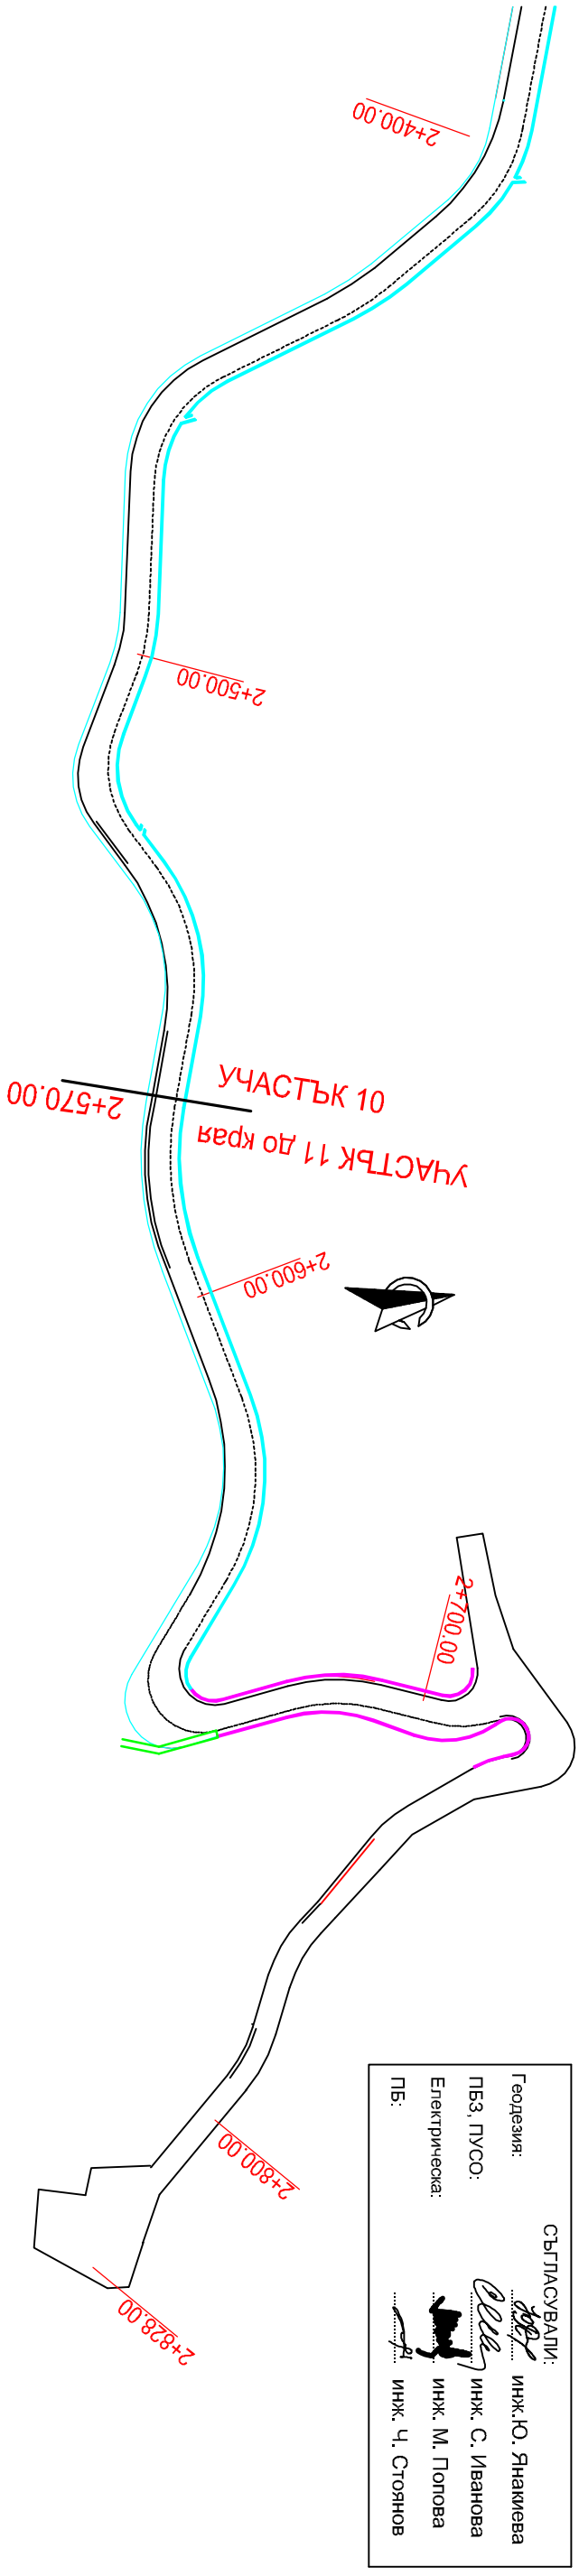
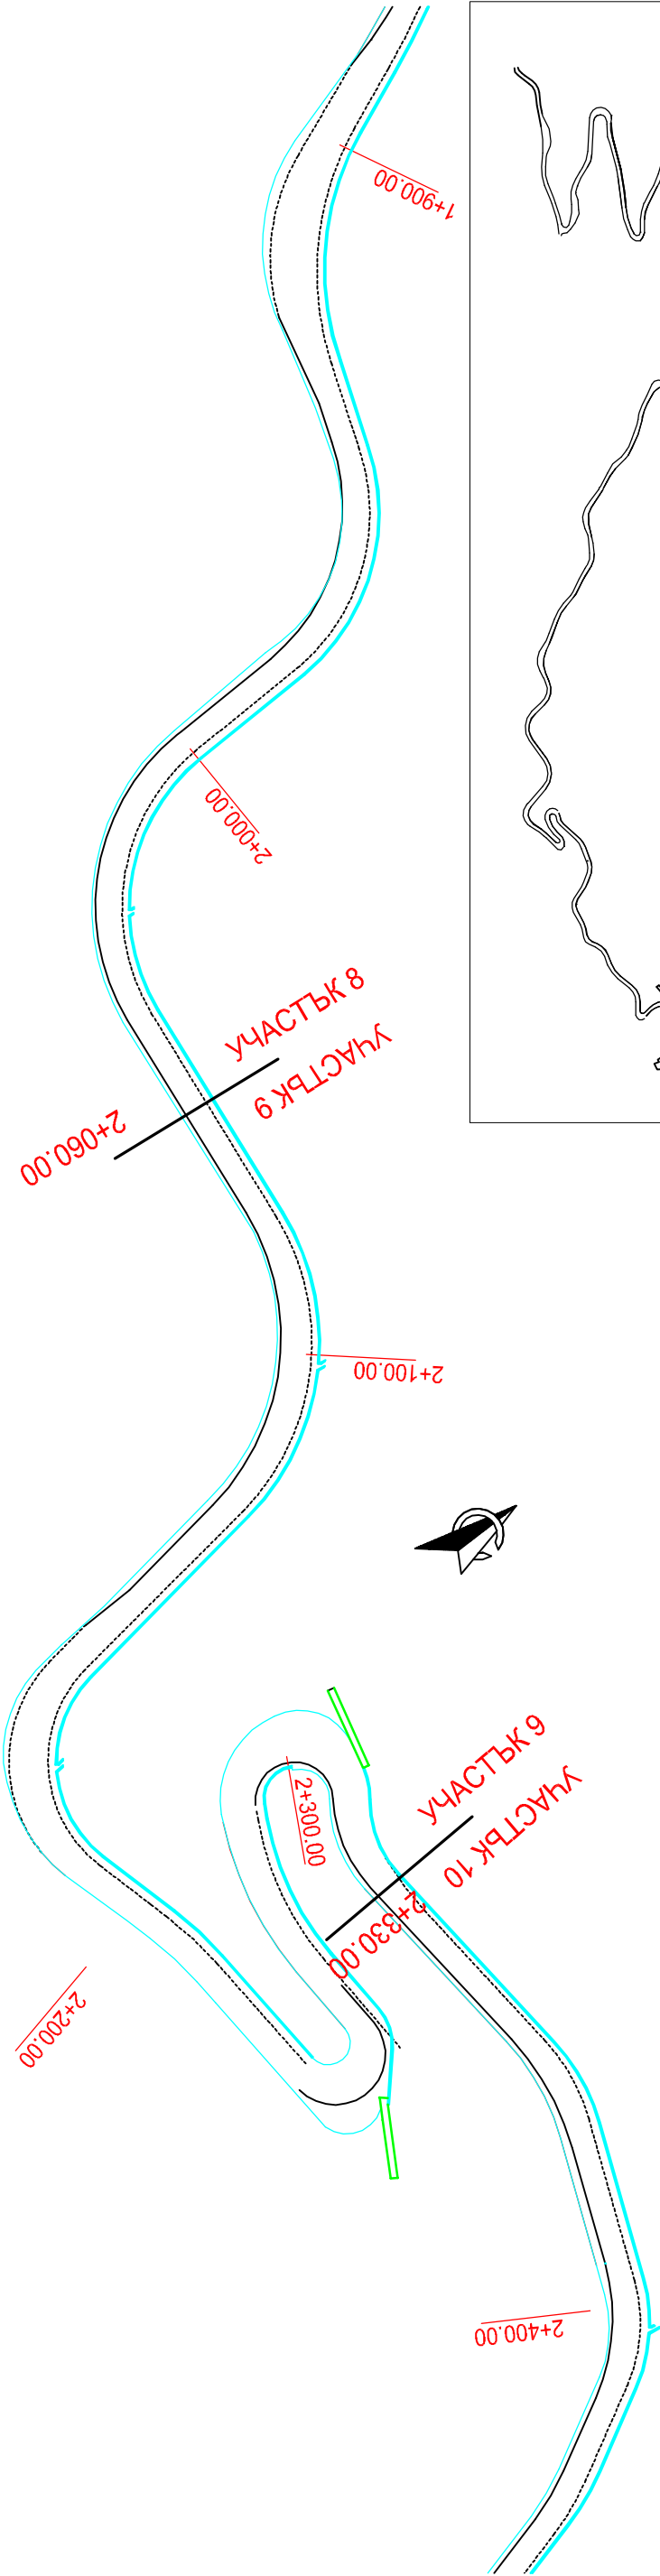


СЪСТАВИЛ М 1:10000

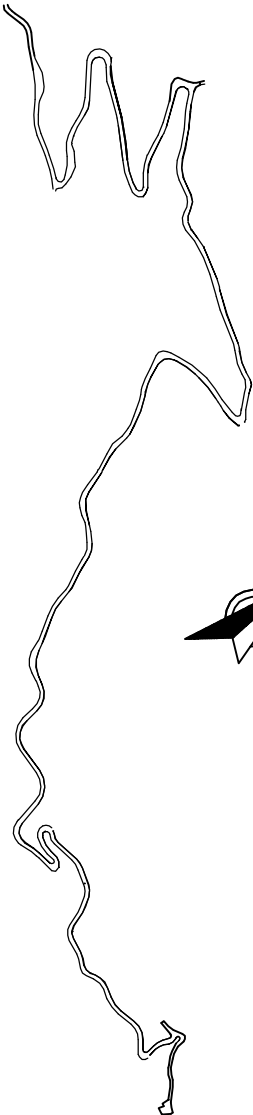

СЪГЛАСУВАЛИ:	
Геодезия:	инж. Ю. Дяниева
ПЕЗ, ПУСО:	инж. С. Иванова
Електрическа:	инж. М. Попова
ПБ:	инж. Ч. Стоянов

Проектант:	Управител:	Съгласувал Възложител:	РЕПУБЛИКА БЪЛГАРИЯ		ДОГОВОР №	10/2018г.
/инж. Цв. Цверков/	/инж. Цв. Цверков/	ОБЩИНА ГР. РУДОЗЕМ		ФАЗА	ЛИСТ N:
			Изпълнител: "ЦИКЛОП 21 Р" ООД гр. София, ул. "Ал. Желюв" № 6 офис 412		ПП	1.5
			Обект: Обособена позиция 2: Изготвяне на работен проект и осъществяване на авторски надзор на обект: Реконструкция на път SML 3217/II-86 Рудозем - граница Гърция/ - с. Брега от км 0+00 до км 3+500		СЪДЪРЖАНИЕ: ЕТАПИ ЗА ИЗПЪЛНЕНИЕ НА ВОД сип. от км 1+900 до км 2+828	