




НАПРЕЧЕН ПРОФИЛ 1
Положение на оптичен кабел в банкет с русоло
М 1:50

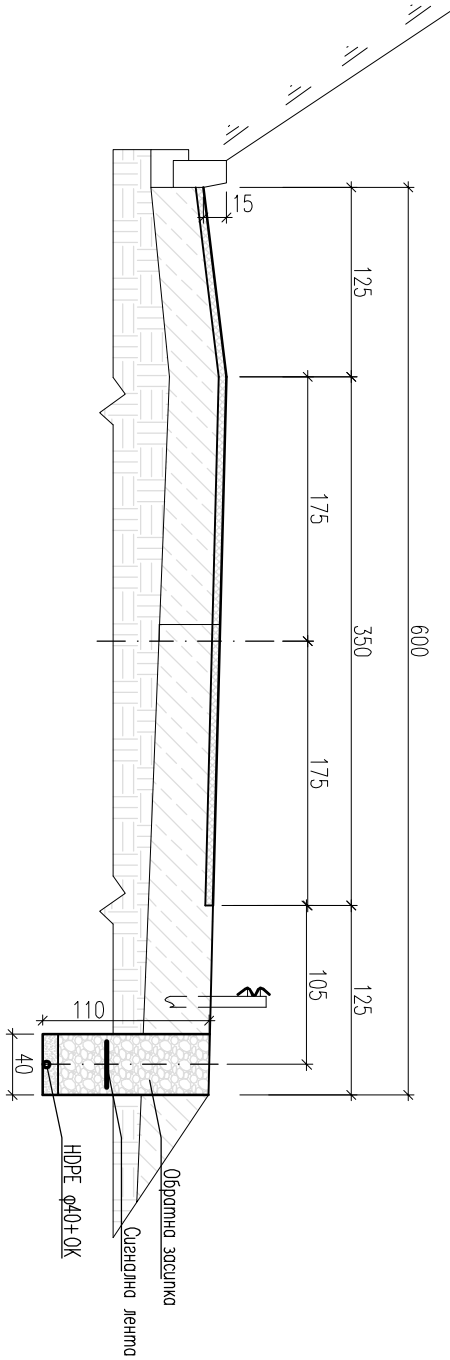


НАПРЕЧЕН ПРОФИЛ 2
Положение на оптичен кабел в банкет с укрепителна стена
М 1:50

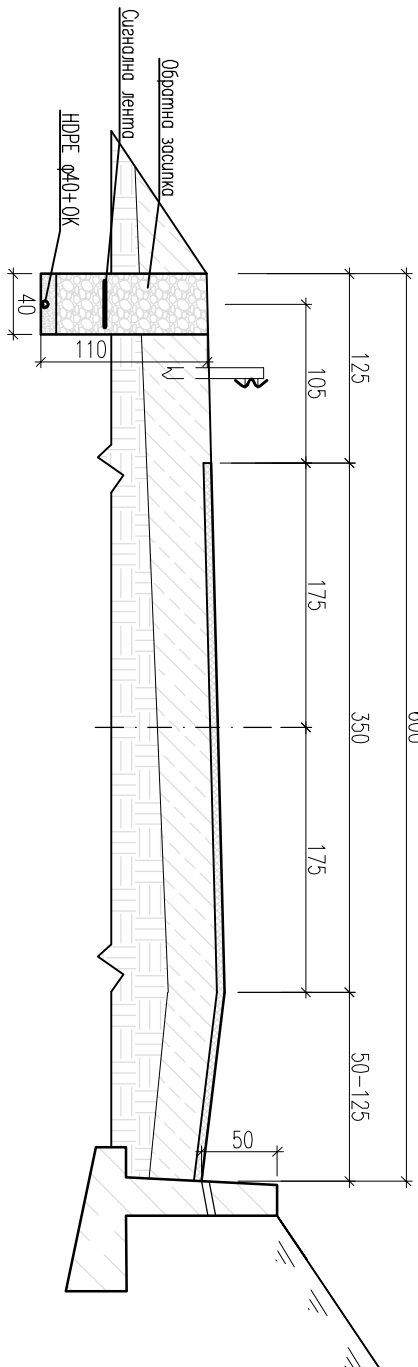


НАПРЕЧЕН ПРОФИЛ 3
Положение на кабел над водосток
М 1:50

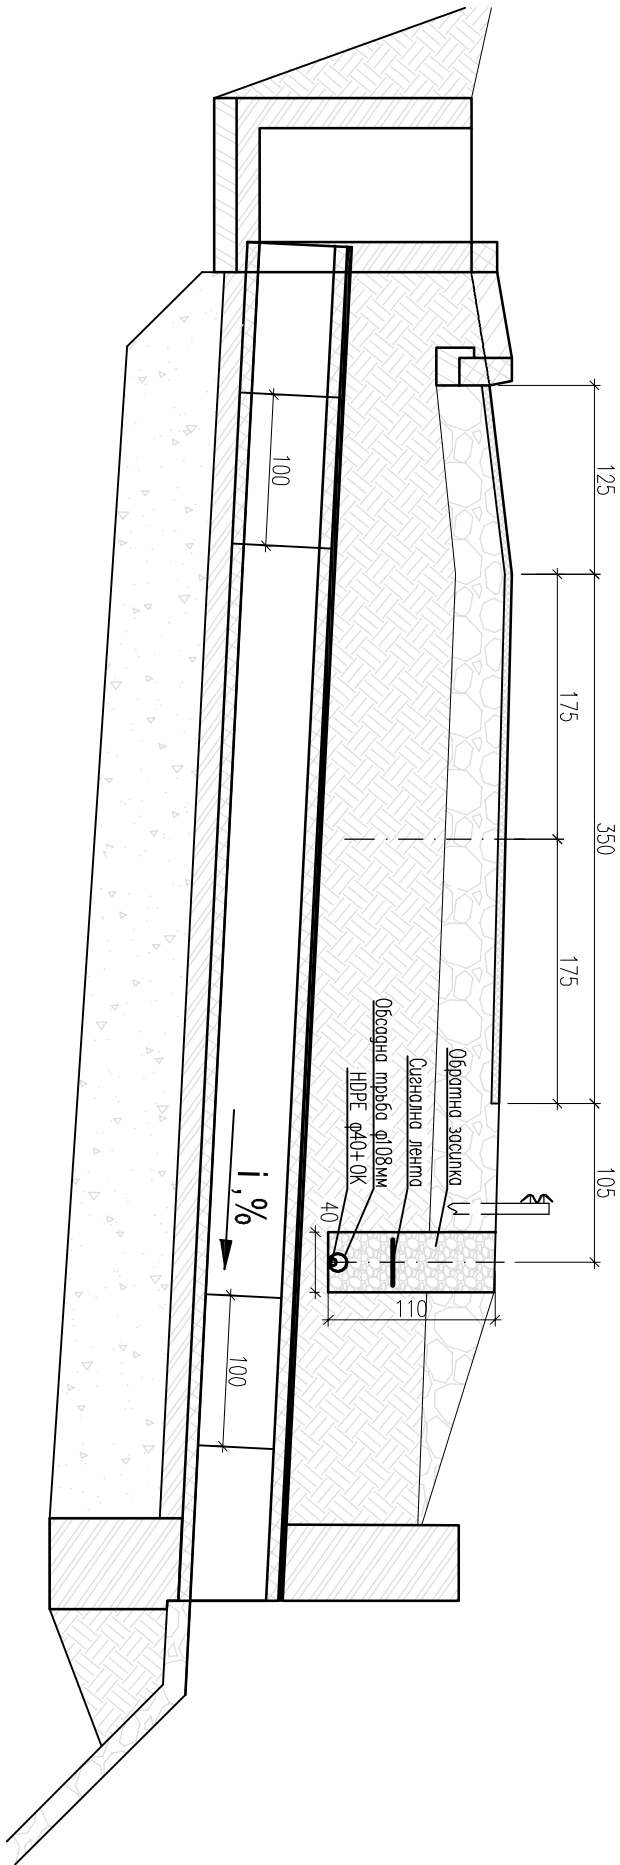


НАПРЕЧЕН ПРОФИЛ 5
Окончание на кабел по мостова конструкция
М 1:25

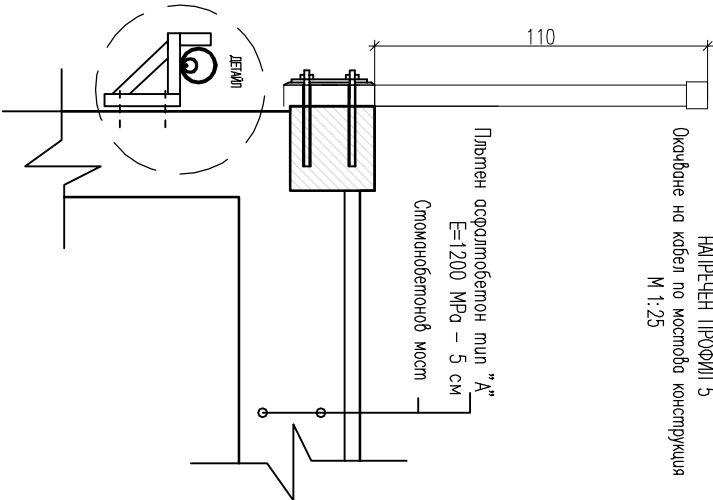

Детайл за укрепване
М 1:10

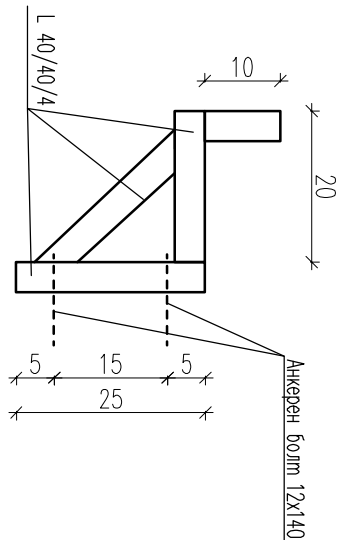

НАПРЕЧЕН ПРОФИЛ 4
Пресичане на път с хоризонтален сондаж
М 1:50

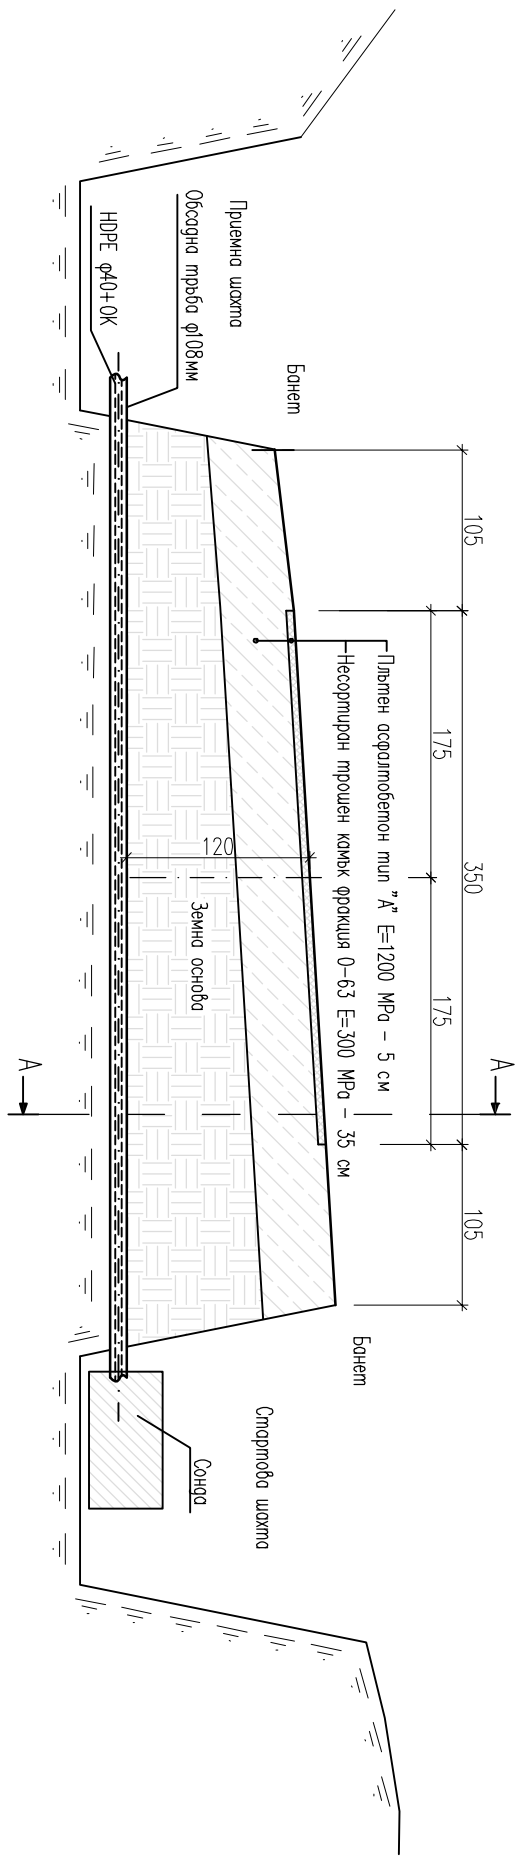

Разрез А-А
М 1:25

