



СИМЛАЦИЯ М 1:10000


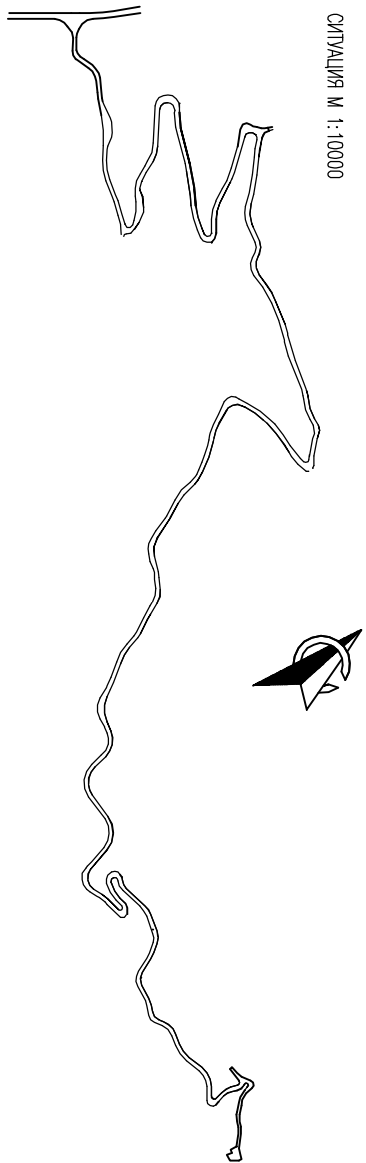


ДЕТАИЛ

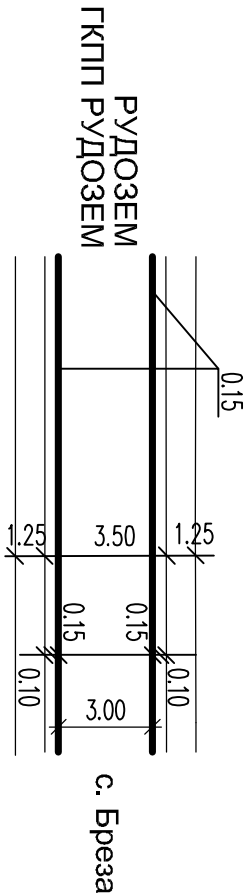

РУДОЗЕМ
ГКПП РУДОЗЕМ

с. Брежа

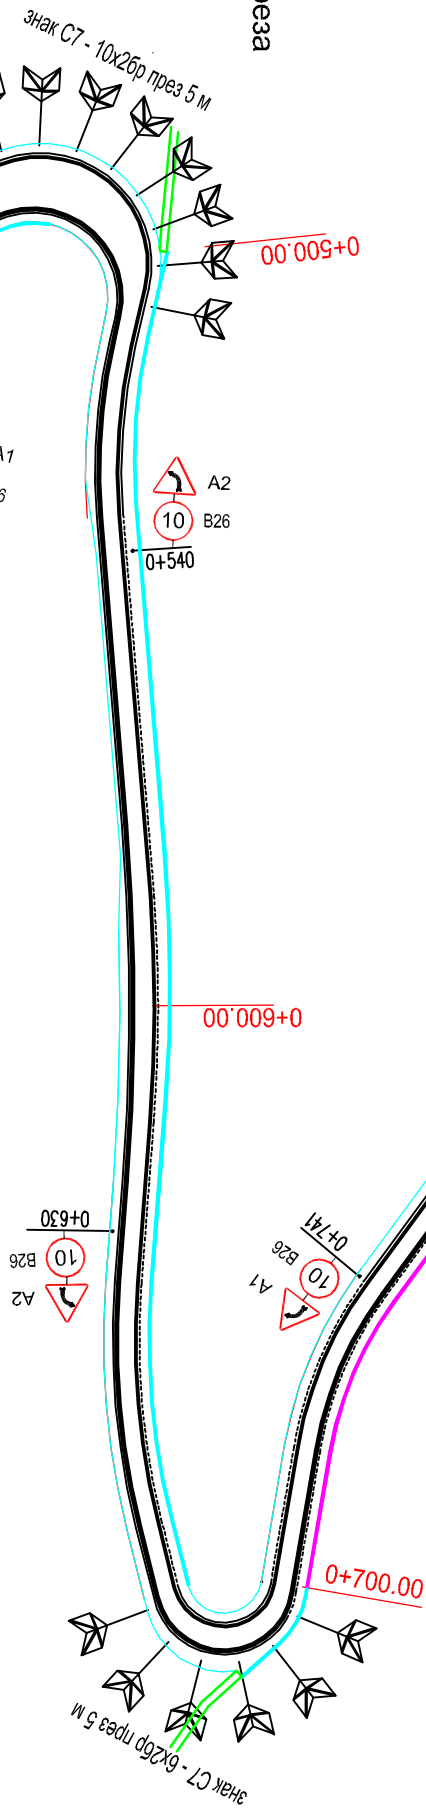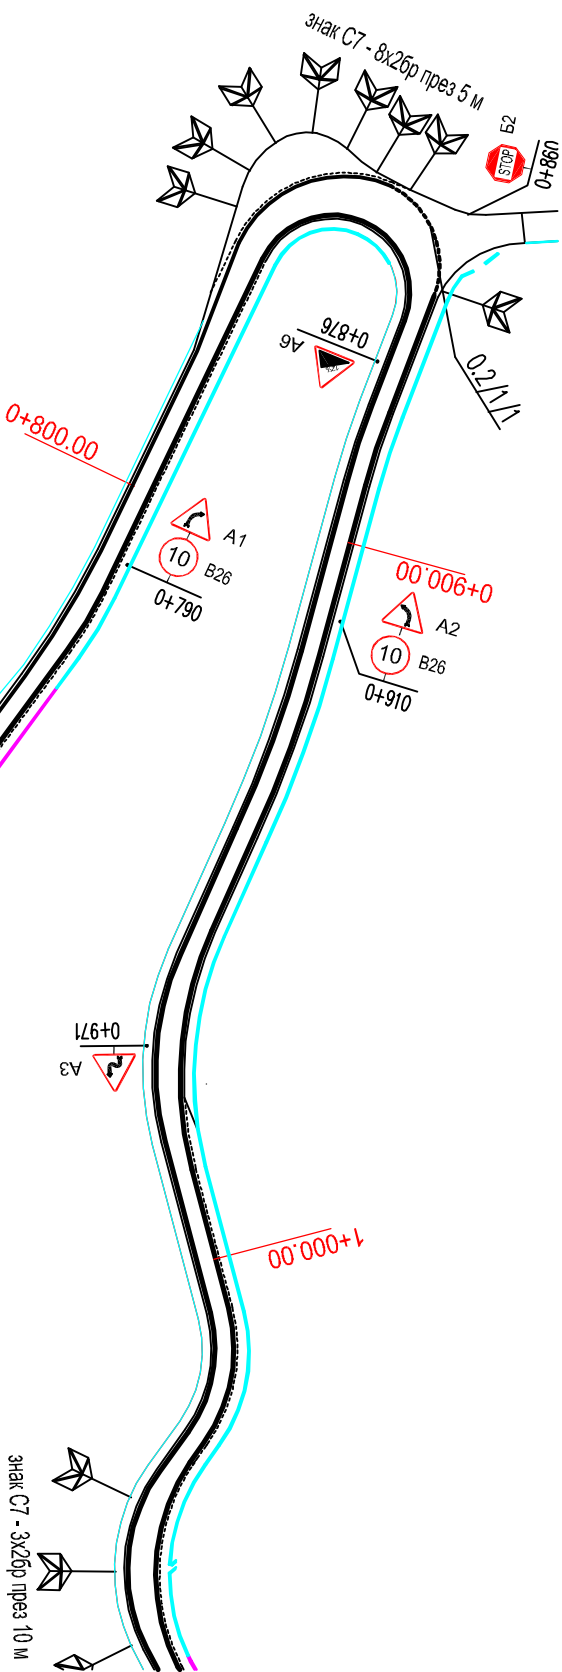

СЪГЛАСУВАНИ:

Геодезия: инж. Ю. Янакиева
ПБЗ, ПУСО: инж. С. Иванова
Електрическа: инж. М. Потова
ПБ: инж. Ч. Стоянов

ЛЕГЕНДА:

— руголо от видим бетонен бордор 18/35/50
— геокрилично укрепително стено

Проектант: /инж. Ц.Б. Цверков/	Управител: /инж. Ц.Б. Цверков/	Организатор Възложител:	РЕПУБЛИКА БЪЛГАРИЯ ОБЩИНА ГР. РУДОЗЕМ Възложител: ОБЩИНА ГР. РУДОЗЕМ Изпълнител: "ЦИКЛОП 21" ООД гр.София, ул. "Ал.Женков" № 6 офис 412	ДОГОВОР № ФАЗА РП МАШБ 1:1000	Обособена позиция 2/Изготвяне на работен проект и осъществяване на авторски надзор на обект: Реконструкция на път SML 3217/II-86 Рудозем - граница Гърция/ - с.Брежа от км 0+00 до км 3+500 СЪДЪРЖАНИЕ: Организация на движението от км 0+000 до км 1+000	10/2018г. ЛИСТ N: 2.1
-----------------------------------	-----------------------------------	----------------------------------	--	--	---	-----------------------------