


Кръстовището е изпълнено по друг проект на АПИ и не е предмет на настоящия проект.

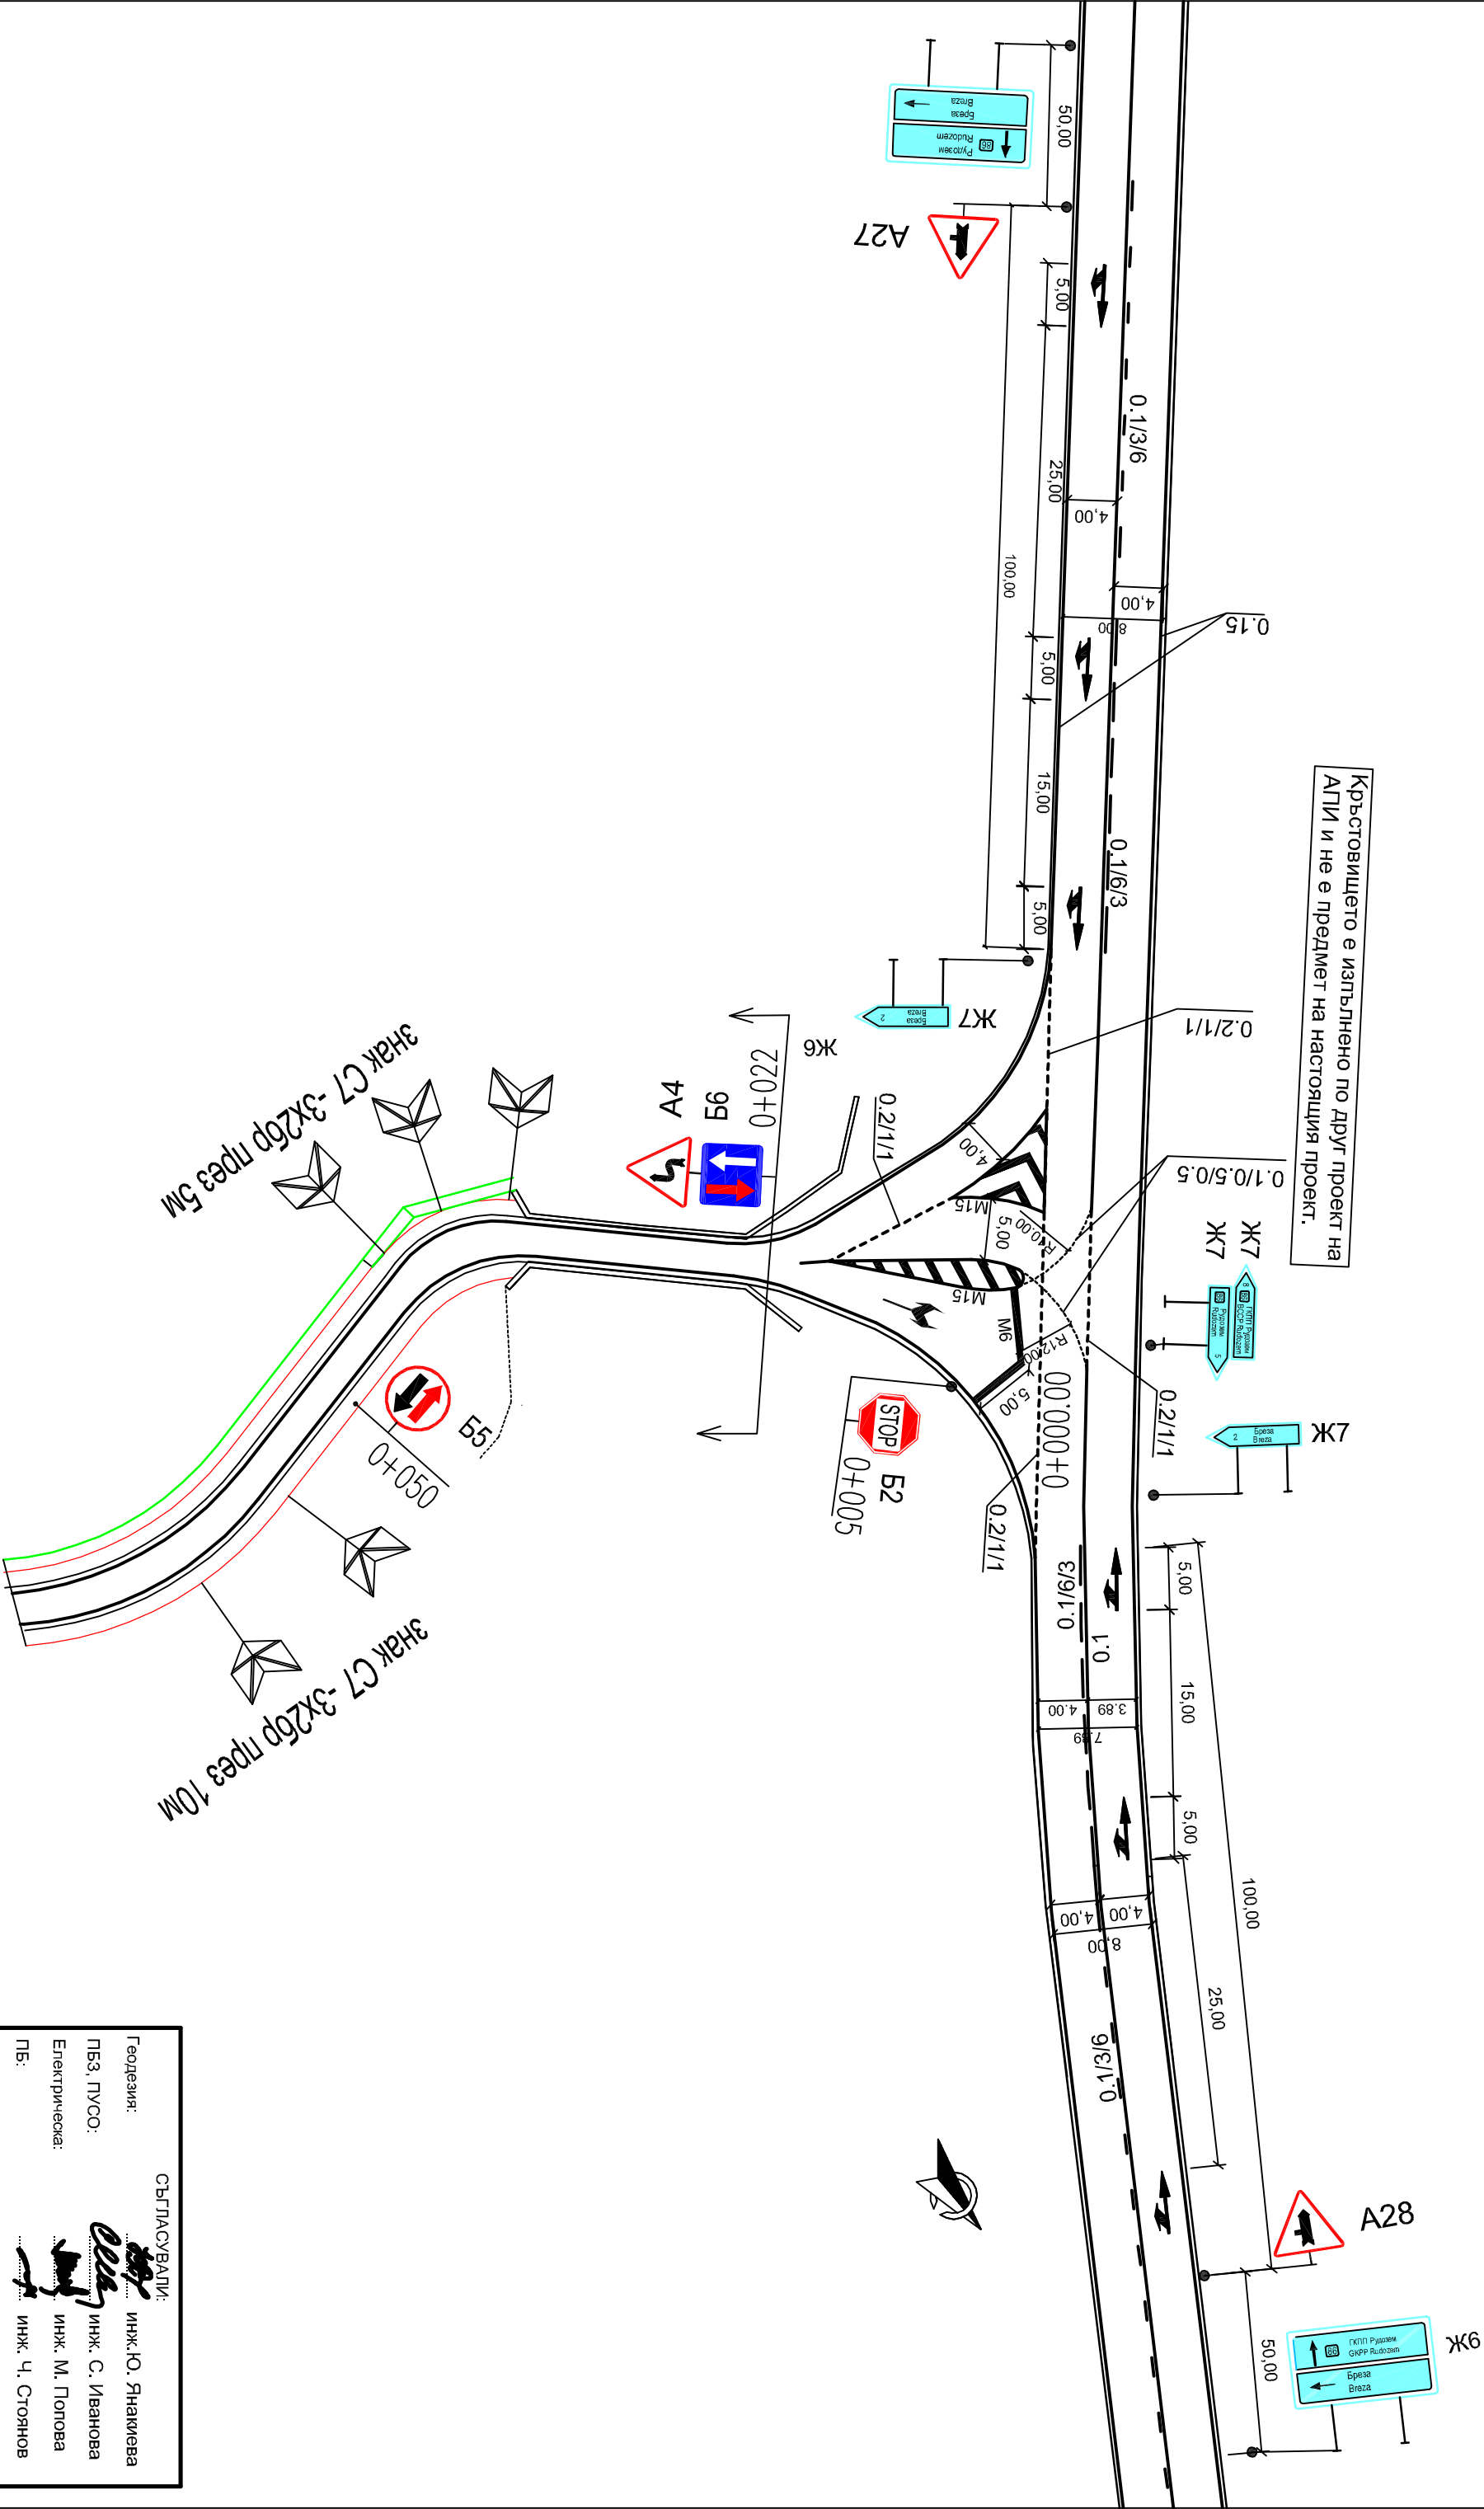

СЪГЛАСУВАЛИ:	
Геодезия:	инж. Ю. Янакиева
ПБЗ, ПУСО:	инж. С. Иванова
Електрическа:	инж. М. Попова
ПБ:	инж. Ч. Стоянов

Проектант:	Управител:	Съгласувал Възложител:	РЕПУБЛИКА БЪЛГАРИЯ	ДОГОВОР №	10/2018г.
/инж. Цв. Цветков/	/инж. Цветков/	Възложител: ОБЩИНА ГР. РУДОЗЕМ	ФАЗА: МАЩЪБ	ЛИСТ N:
			Изпълнител: "ЦИКЛОП 21" ООД гр. София, ул. "Ал. Желюв" № 6 офис 412	Пл: 1:500	24
			Обект: Обособена позиция 2: Изготвяне на работен проект и осъществяване на авторски надзор на обект: Реконструкция на път SML 3217/II-86	Съдържа: Ръководство - граница Гърцица - с. Брега от км 0+00 до км 3+500	
			Организация на движението в кръстовището по път II-86 и път SML 3217 за с. Брега		