
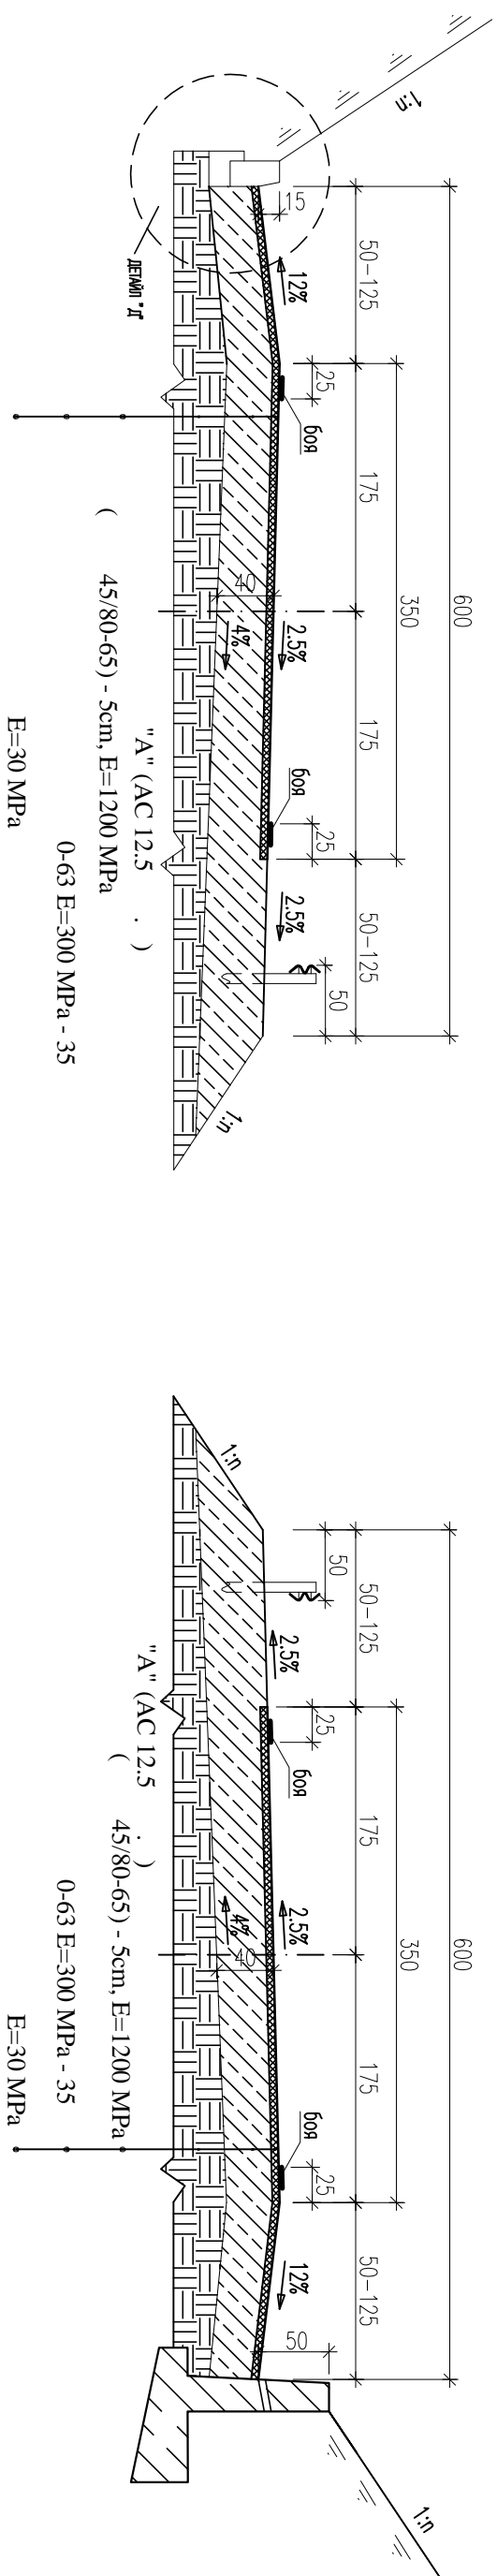


ТИПОВ НАПРЕЧЕН ПРОФИЛ
през СК19
М 1:50

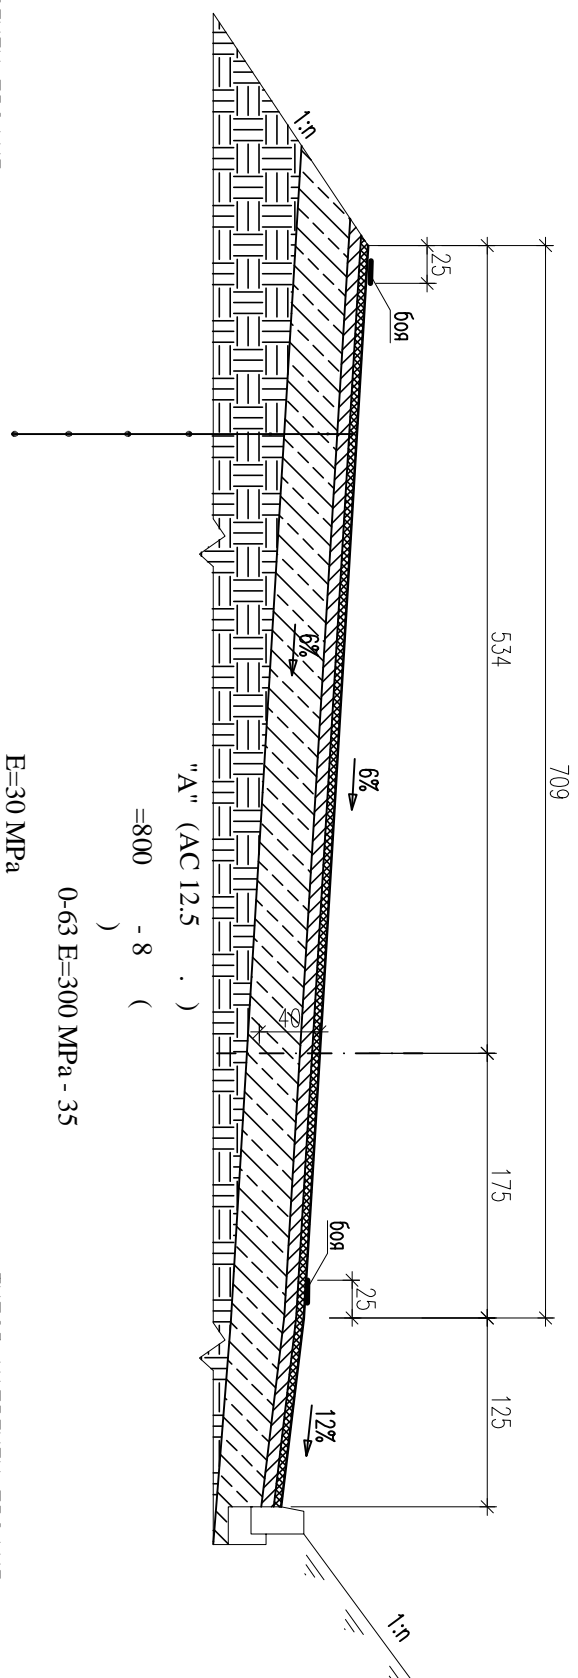

Проектант:  /инж. Цв. Цветков/	Уровнистел:  /Ил. Цветков/	Създаващ Взаможител: 	РЕПУБЛИКА БЪЛГАРИЯ Взаможител О Б Щ И Н А Г Р . Р У Д О З Е М Изпълнител "ЦИКЛОП 21 Р" ООД гр.София, ул. "Ал.Хензов № 6 офис 412	ДОГОВОР № ФАЗА РП ММДАБ 1:50	ОБЕКТ: 2: : - / - . 0+00 3+500	СЪДЪРЖАНИЕ : Типови напречни профили	10/2018г. ЛИСТ N: 3,1
---	--	-----------------------------------	--	---------------------------------------	---	--------------------------------------	-----------------------------