ДЕТАЙЛ "А" М 1:20

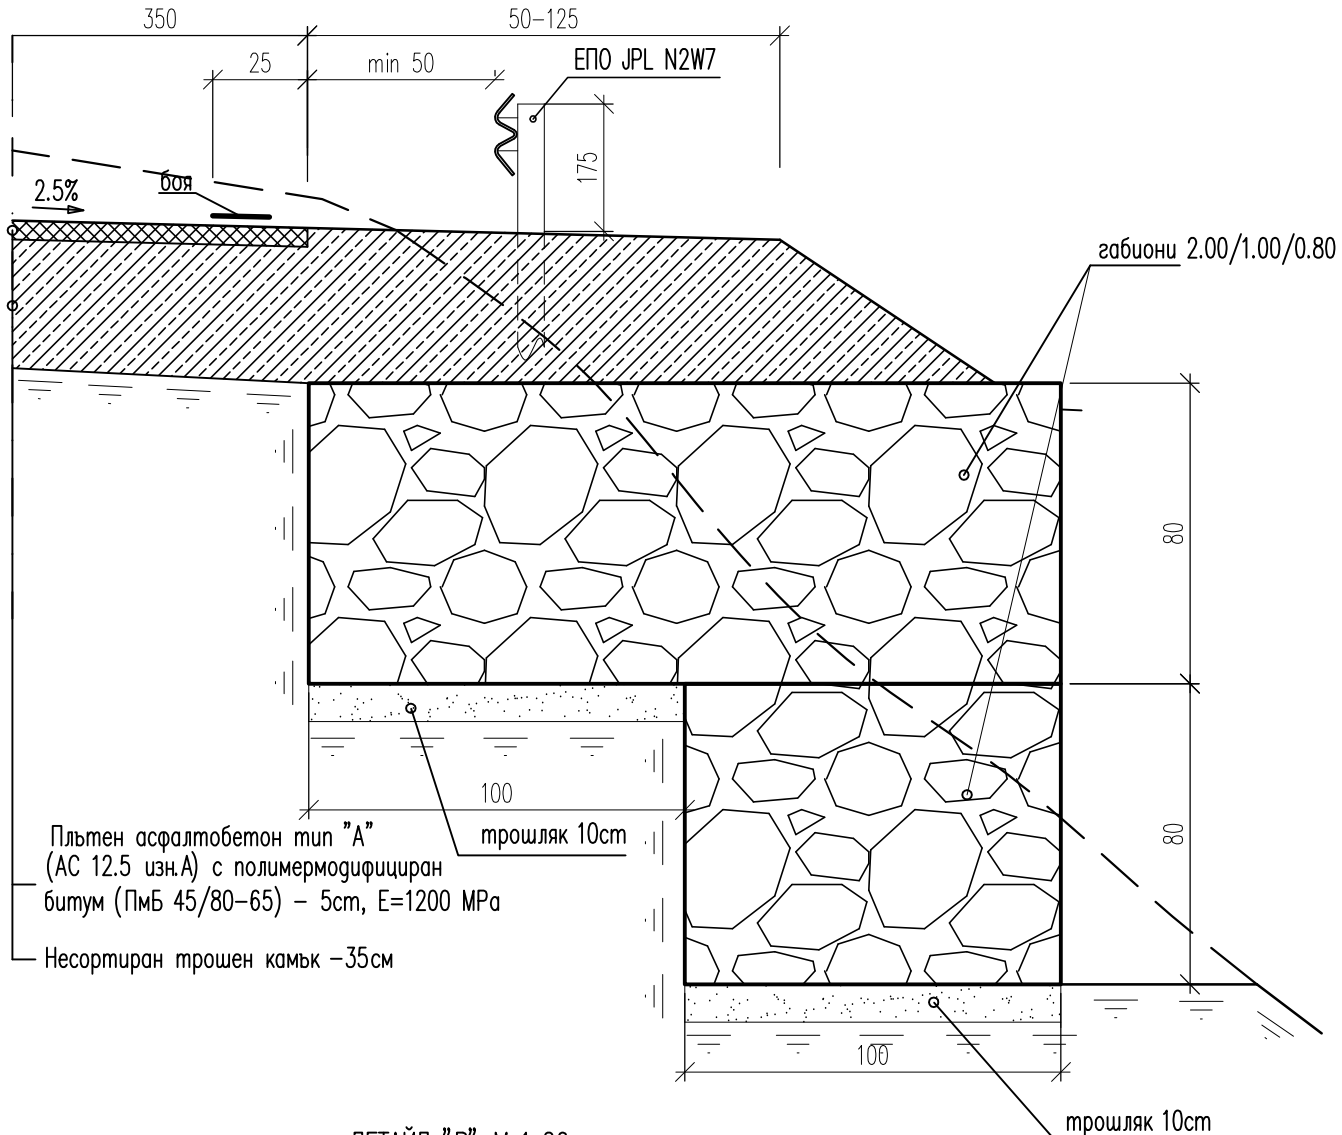

ДЕТАЙЛ "Б" М 1:20

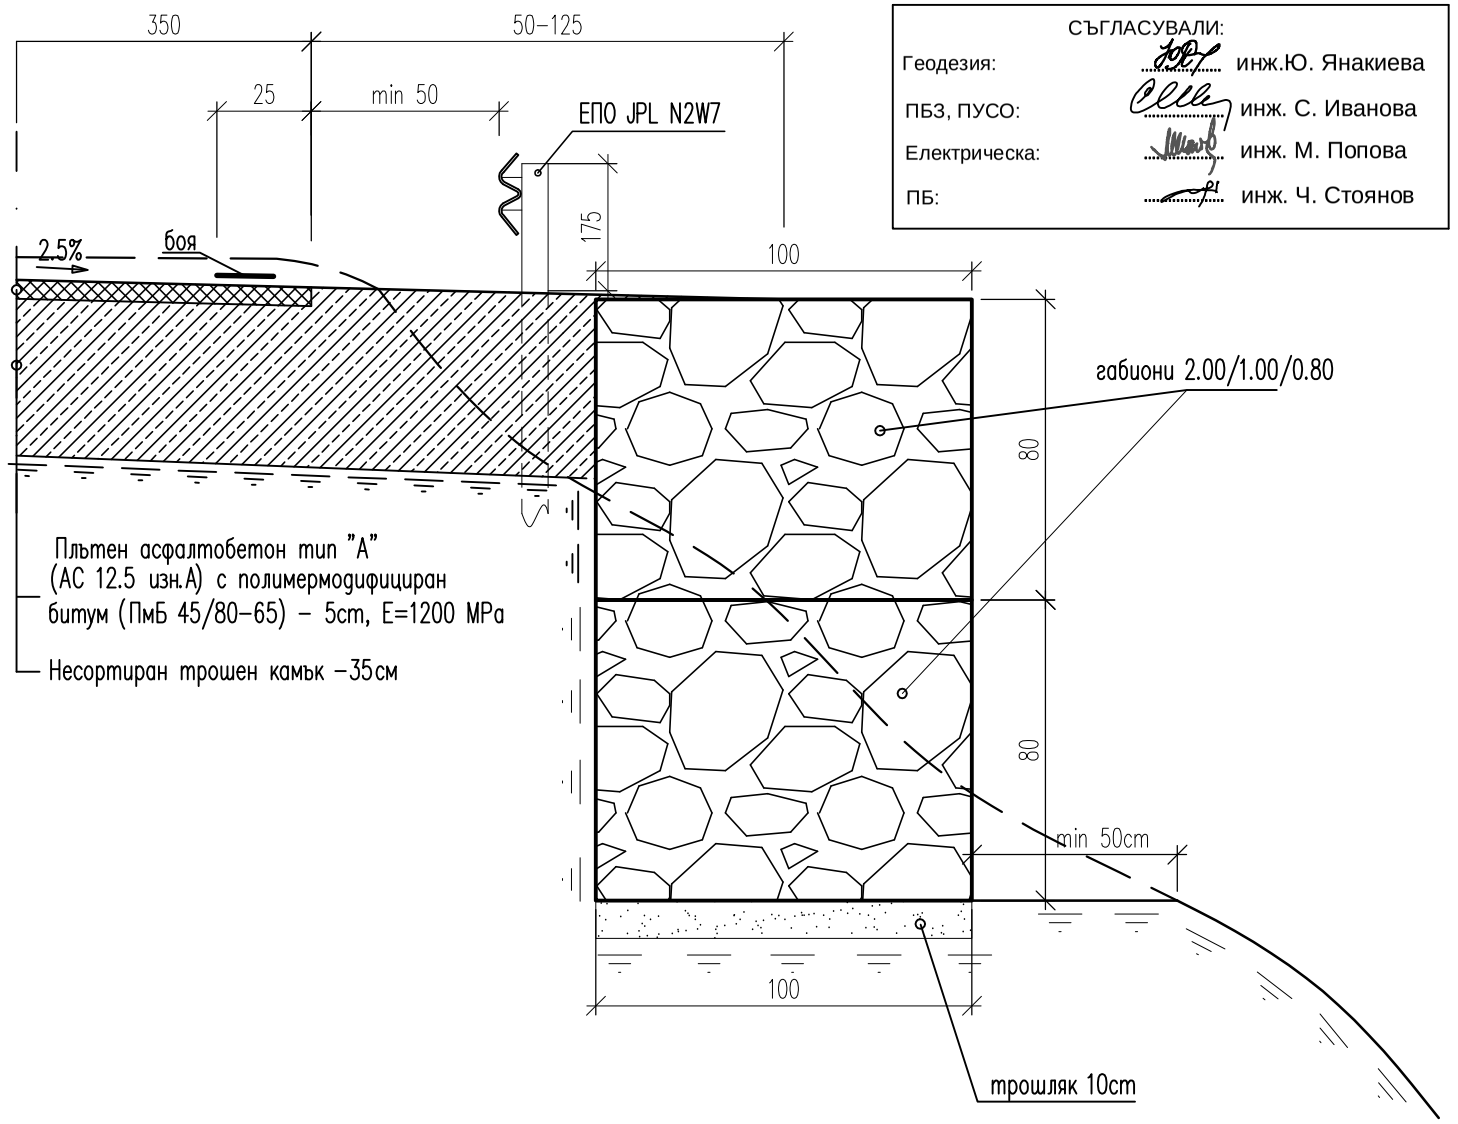

СЪГЛАСУВАЛИ:

Геодезия:	инж.Ю. Янакиева
ПБЗ, ПУСО:	инж. С. Иванова
Електрическа:	инж. М. Попова
ПБ:	инж. Ч. Стоянов

ДЕТАЙЛ "В" М 1:20

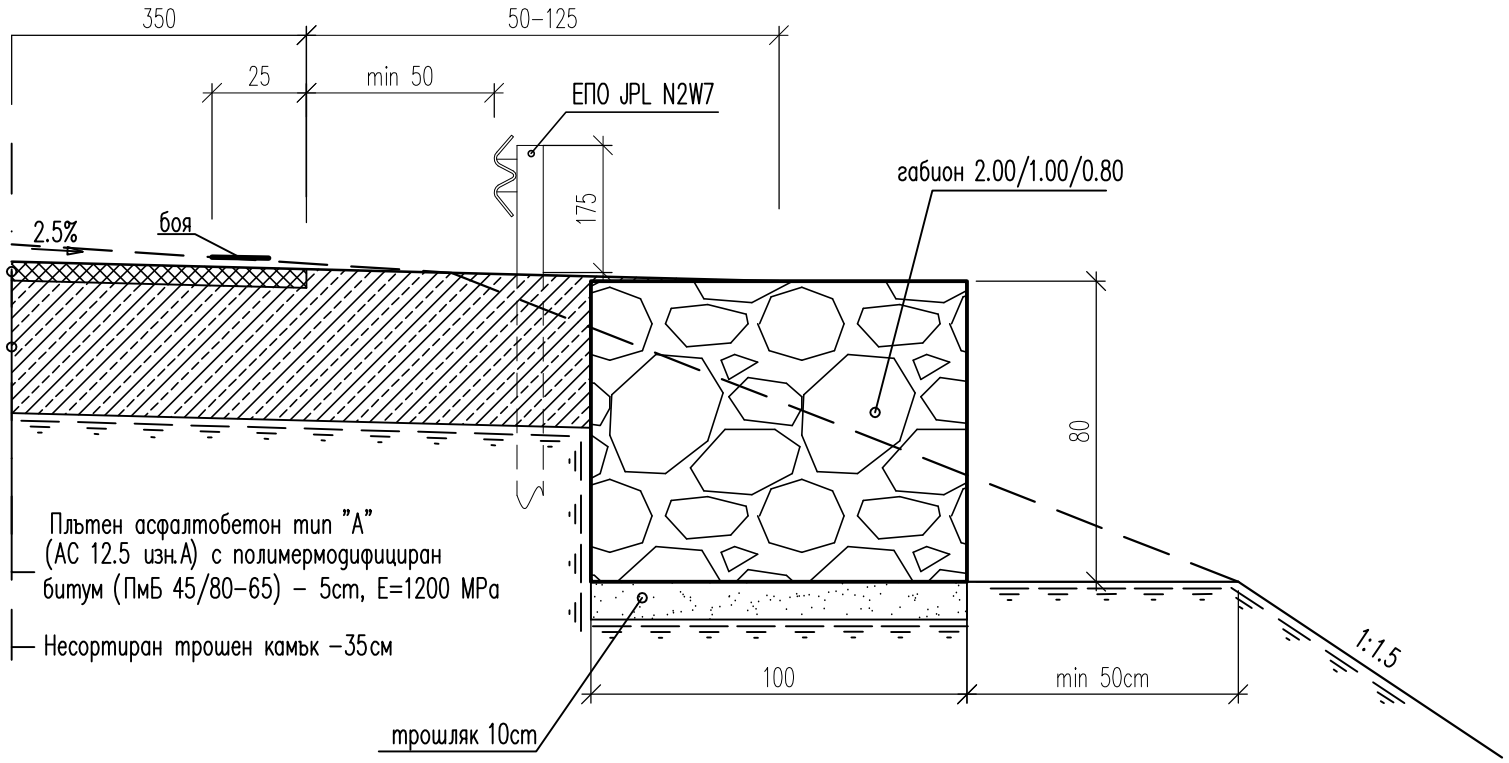

ДЕТАЙЛ "Г" М 1:20

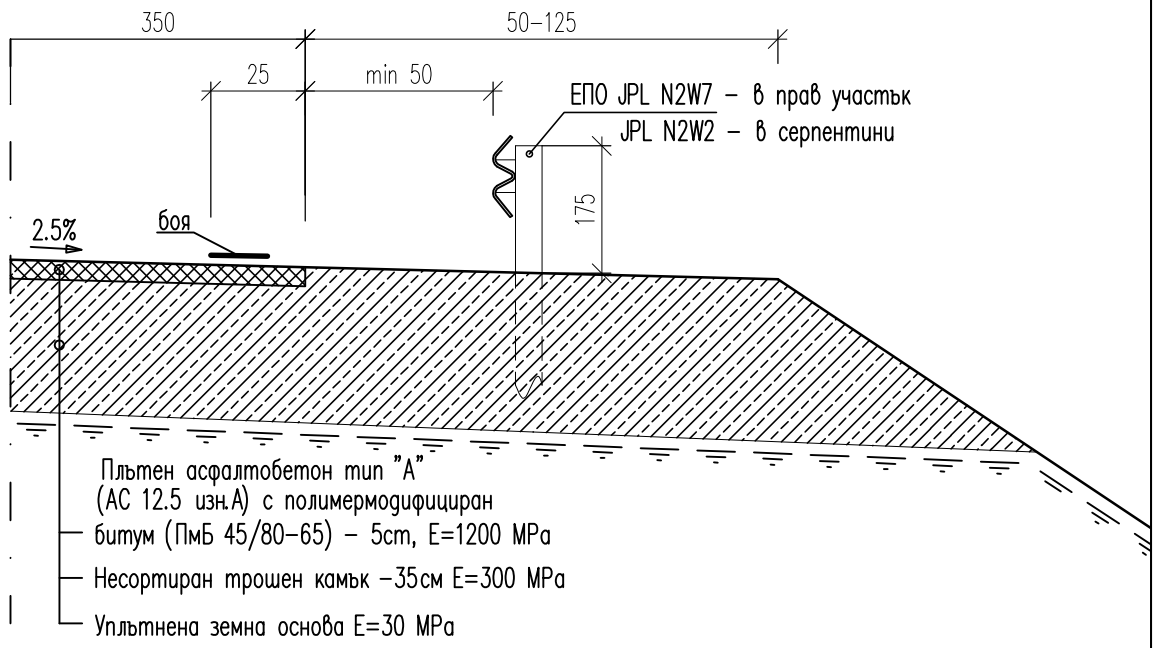

Проектант: /инж. Цв. Цветков/	Управител: /Ил. Цветков/	Съгласувал Възложител:	РЕПУБЛИКА БЪЛГАРИЯ Възложител: О Б Щ И Н А Г Р. Р У Д О З Е М Изпълнител: "ЦИКЛОП 21 Р" ООД гр.София , ул. "Ал.Жендов No 6 офис 412	ДОГОВОР No ФАЗА: РП МАЩАБ: 1:20	ОБЕКТ: Обособена позиция 2:Изготвяне на работен проект и осъществяване на авторски надзор на обект: Реконструкция на път SML 3217/II-86 Рудозем - Граница Гърция/ - с.Бреза от км 0+00 до км 3+500 СЪДЪРЖАНИЕ : Детайли на габиони	10/2018г. ЛИСТ N: 3.2