Декоративна укрепителна стена H=1.00м
М 1:25

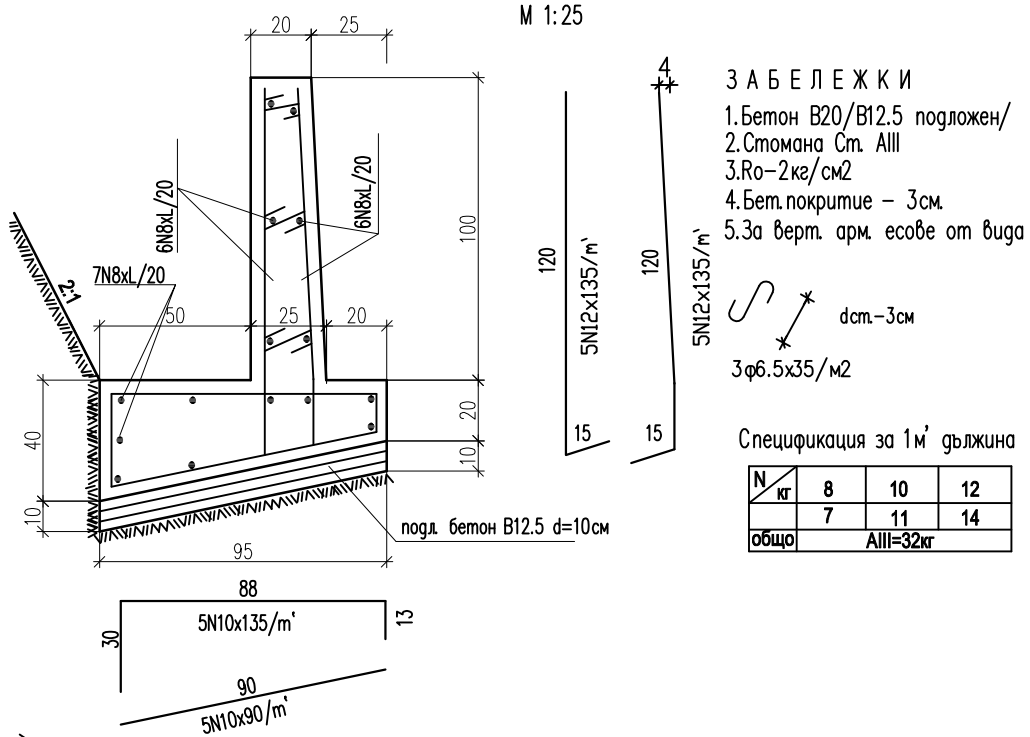

З А Б Е Л Е Ж К И

1. Бетон B20/B12.5 подложен/
2. Стомана Ст. AIII
3. Ro=2кг/см2
4. Бет.покритие – 3см.
5. За верт. арм. есове от вида

Спецификация за 1м' дължина

N / кг	8	10	12
	7	11	14
общо	AIII=32кг		

ДЕТАЙЛ ЗА НАДЗИЖДАНЕ НА ГРЕДА НА СЪЩЕСТВУВАЩ МОСТ М 1:20

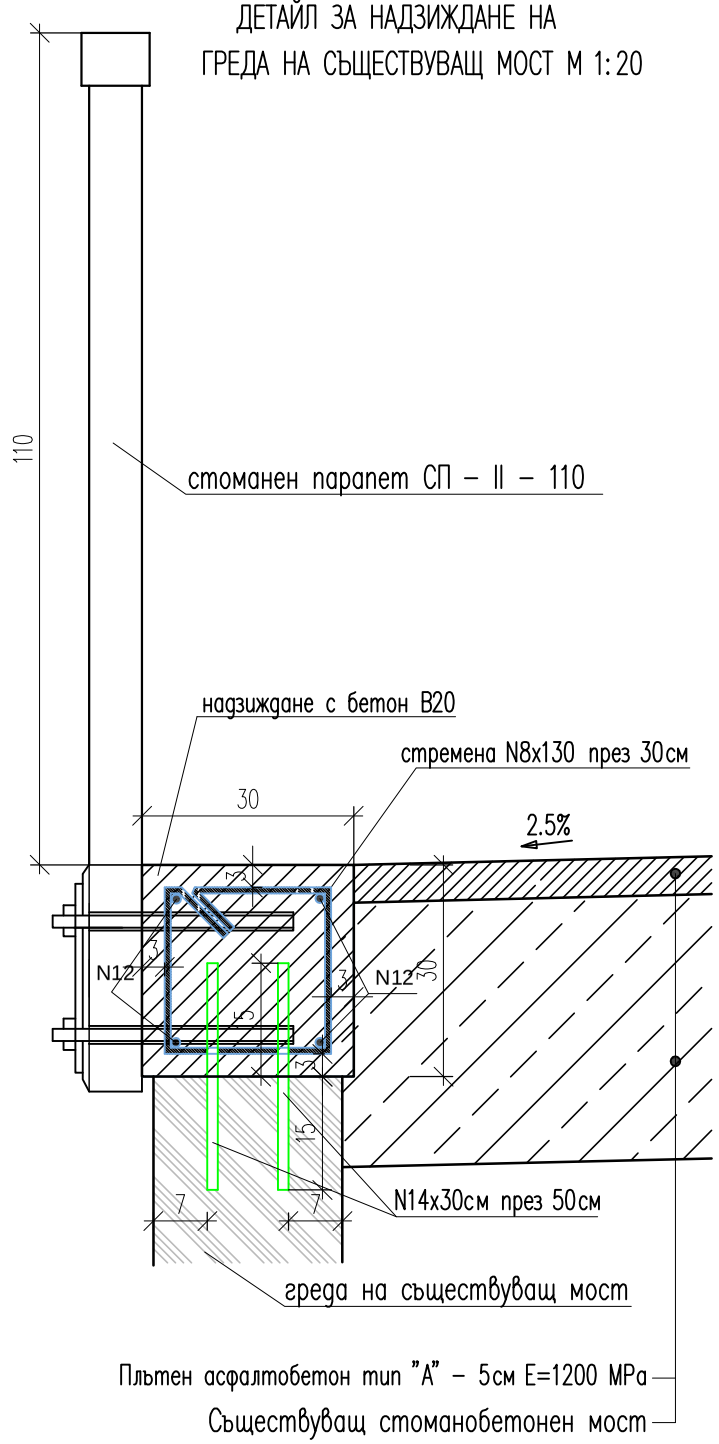

спецификация за 1 м'

N / кг	8	12	14
	1.54	3.55	1.45
общо	AIII=6.54кг		

РАЗРЕЗ НА БЕТОНОВА КАНАВКА ИЗЛЯТА НА МЯСТО М 1:10

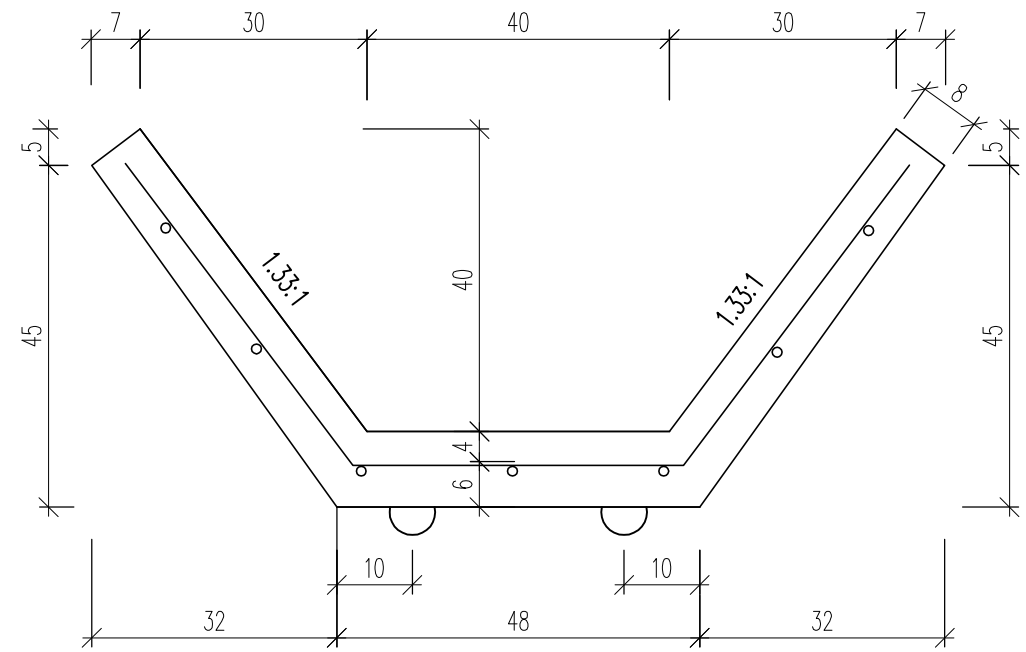

ДЕТАЙЛ "Д" М 1:20

Ригола от видим бетонов бордюр 18/35/50

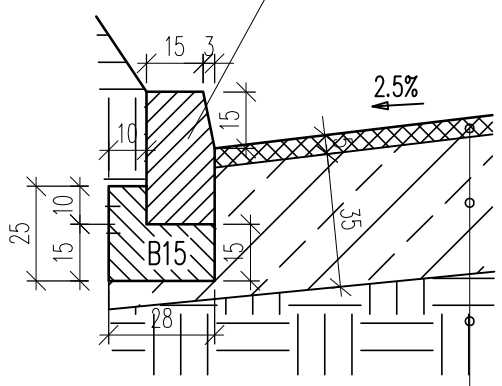

Пльтен асфалтобетон тип "А" – 5см E=1200 MPa
Несортиран трошен камък –35см E=300 MPa
Уплътнена земна основа E=30 MPa

трамбован насип от дрениращ материал, уплътнен на пластове 20см, плътност 1.8 т/кв.м.

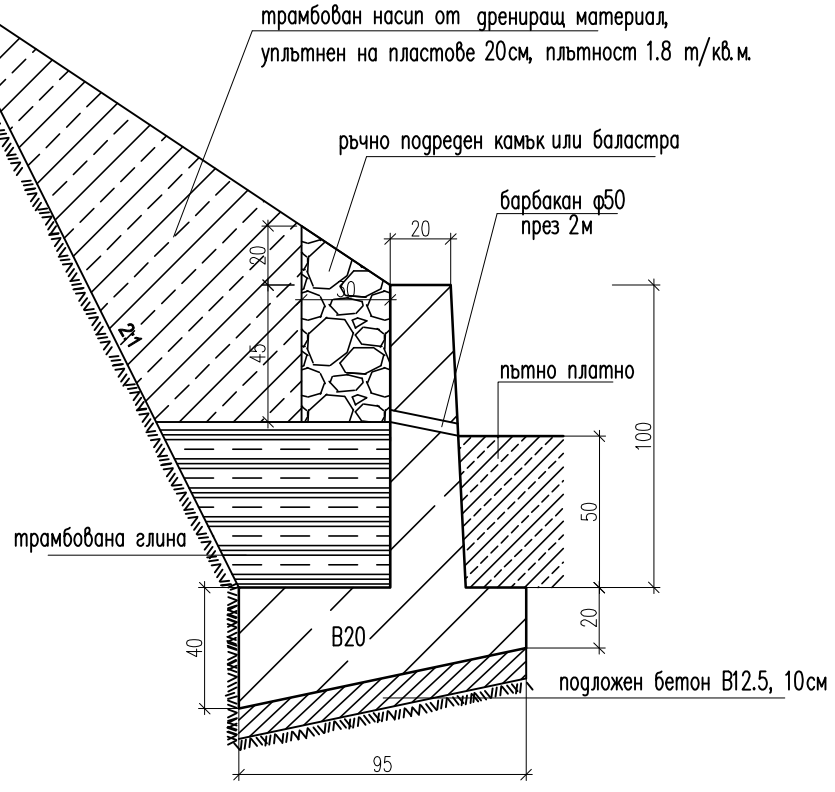

СЪГЛАСУВАЛИ:		
Геодезия:		инж.Ю. Янакиева
ПБЗ, ПУСО:		инж. С. Иванова
Електрическа:		инж. М. Попова
ПБ:		инж. Ч. Стоянов

Проектант: /инж. Цв. Цветков/	Управител: /Ил. Цветков/	Съгласувал Възложител:	РЕПУБЛИКА БЪЛГАРИЯ Възложител: О Б Щ И Н А Г Р. Р У Д О З Е М Изпълнител: "ЦИКЛОП 21 Р" ООД гр.София , ул. "Ал.Жендов No 6 офис 412	ДОГОВОР No ФАЗА: РП; МАЩАБ: 1:20	ОБЕКТ: Обособена позиция 2:Изготвяне на работен проект и осъществяване на авторски надзор на обект: Реконструкция на път SML 3217/II-86 Рудозем - Граница Гърция/ - с.Бреза от км 0+00 до км 3+500 СЪДЪРЖАНИЕ : Детайли и декоративна укрепителна стена	10/2018г. ЛИСТ N: 3.3