

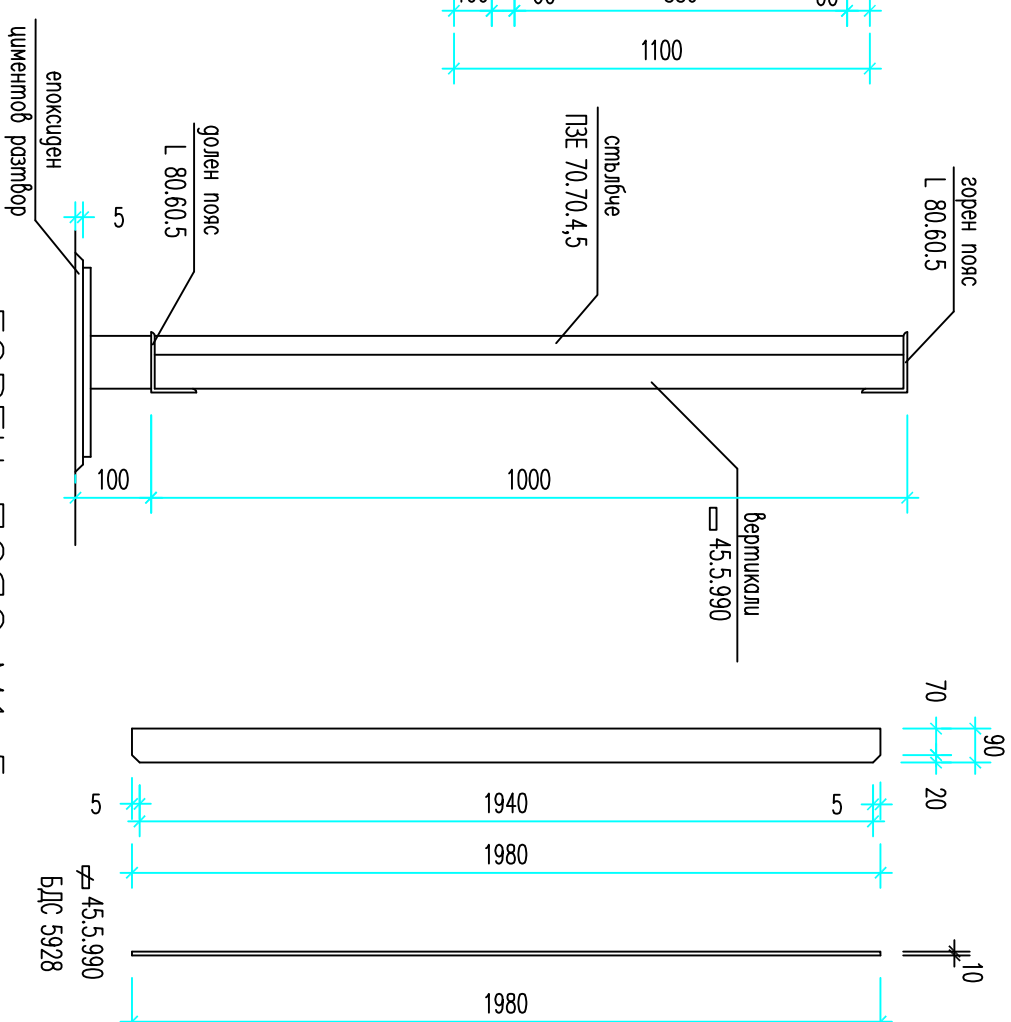


СТОМАХЕН ПАРАЛЕТ СЛ-II-110 M1:20


РАЗРЕЗ "1-1" М1:10 ВЕРТИКАЛН

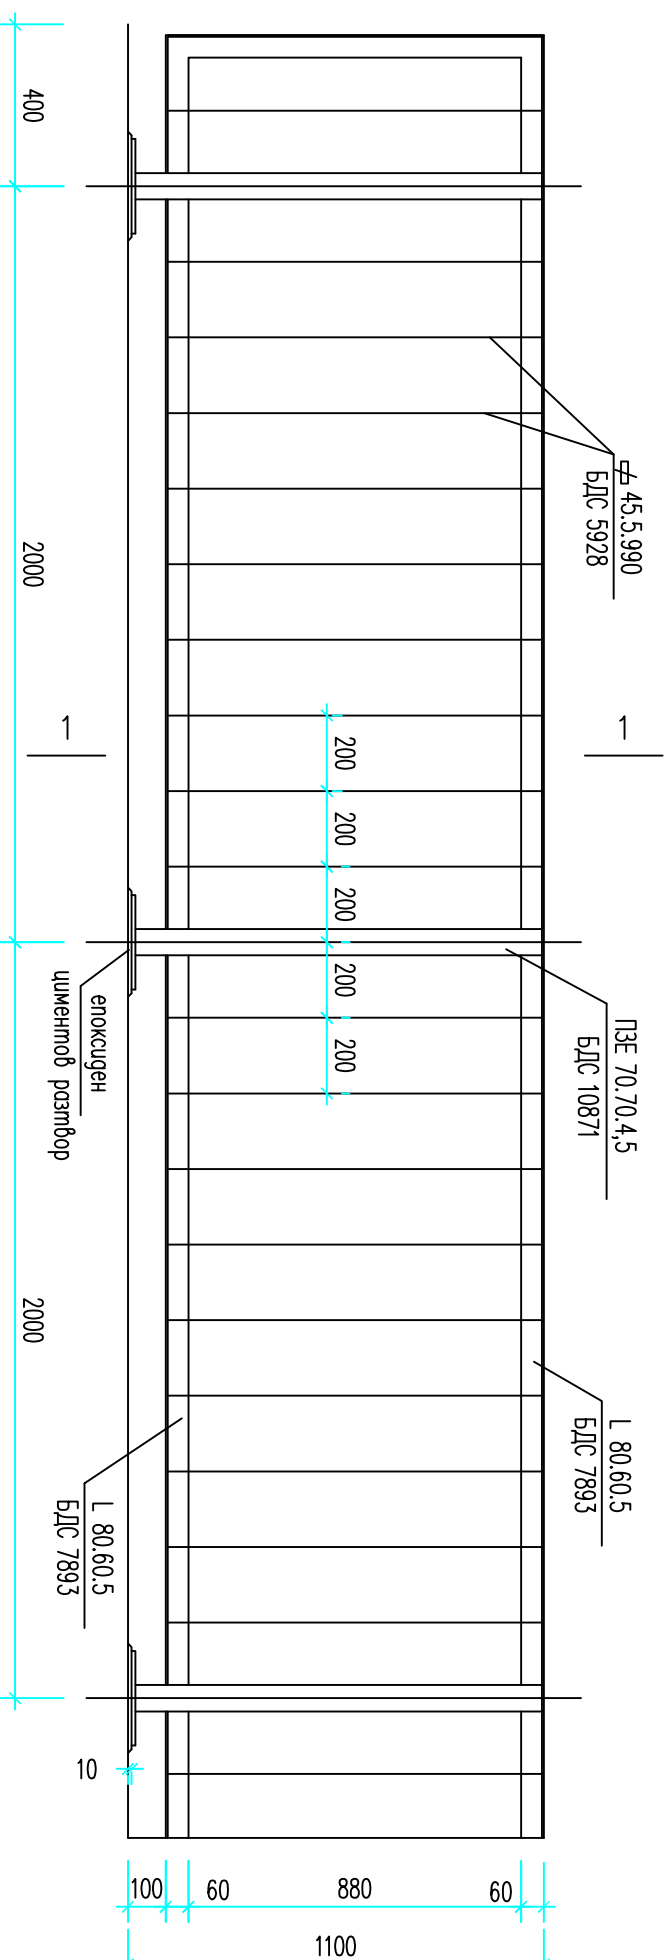


СРЕДНО ПЛНО ЗА ПАРАПЕТ СТ-II-110 М1:10

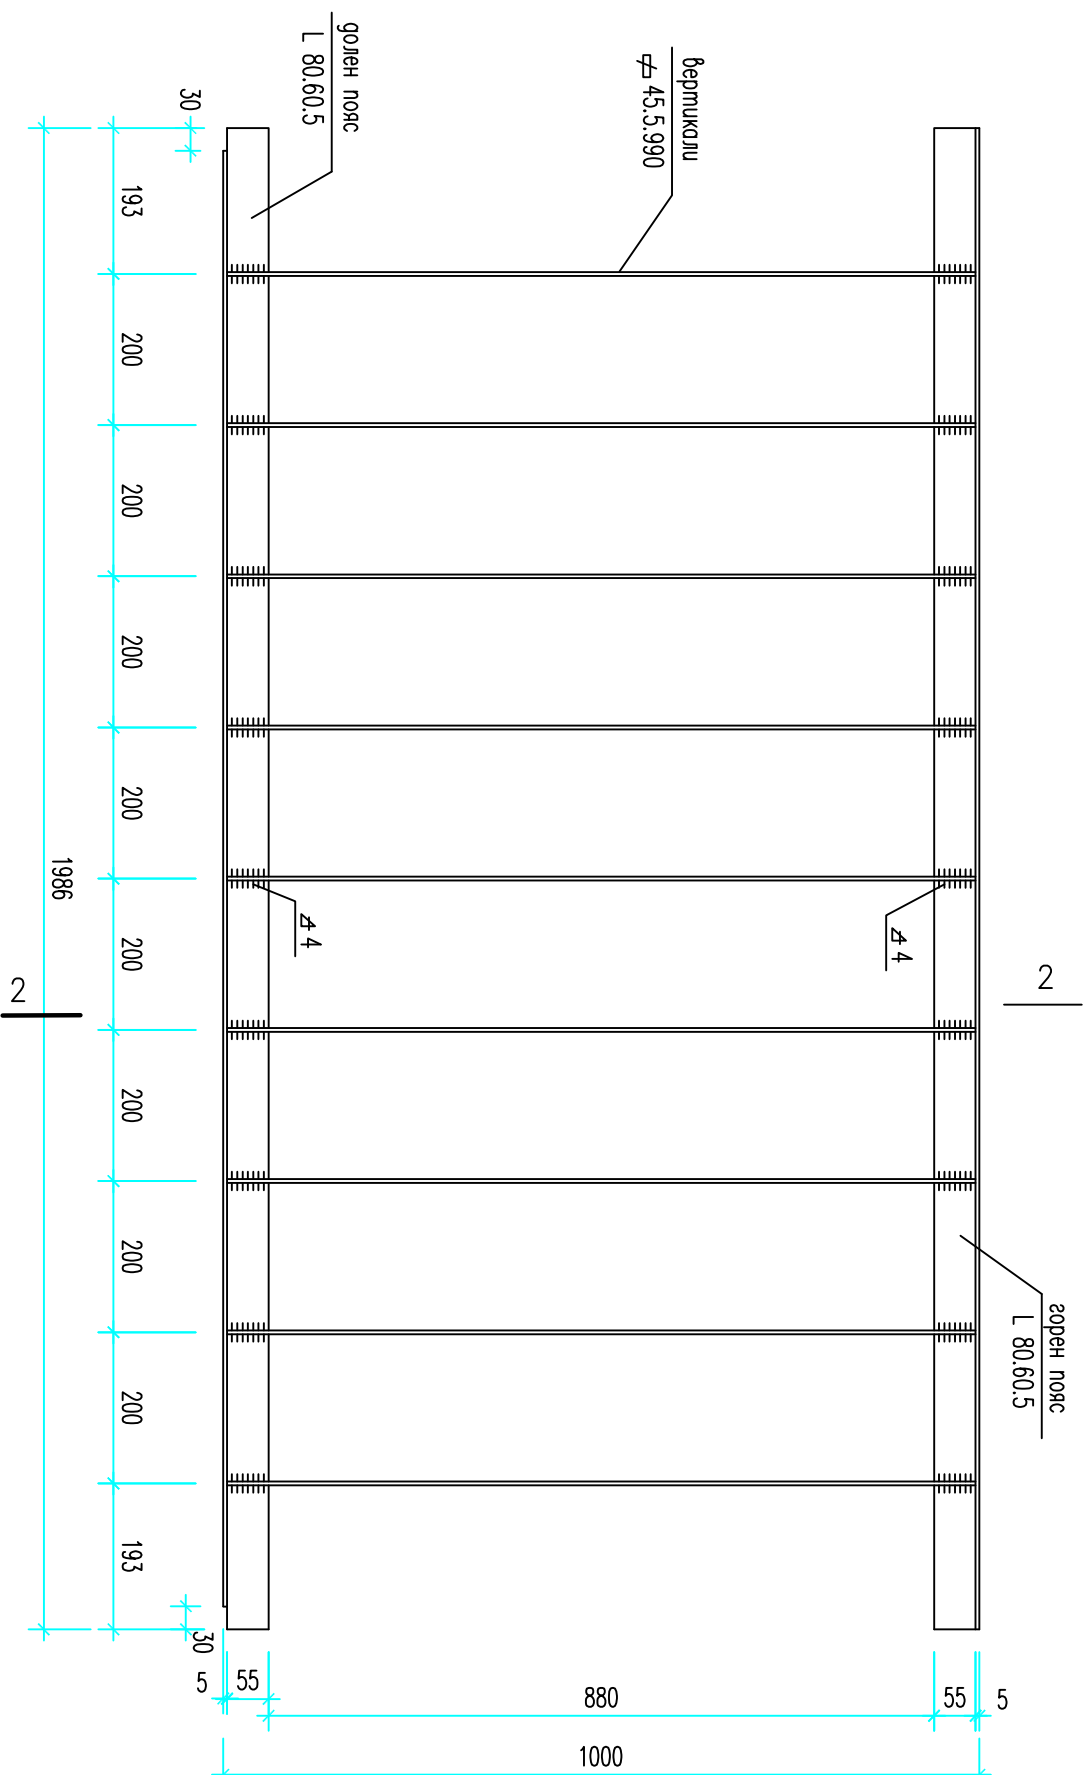

ТОРЕН ПОРС M1:5

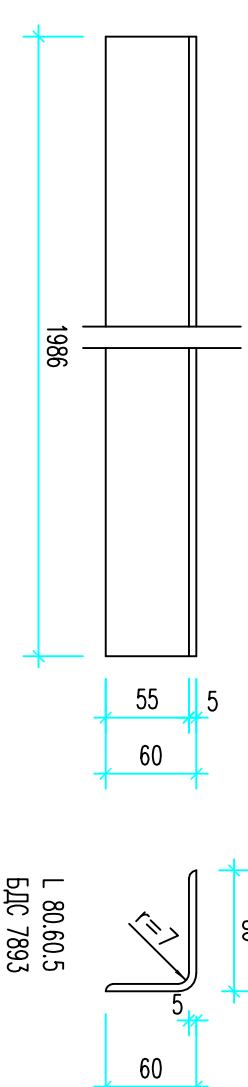

ДОЛЕИ ПОРС М1:5

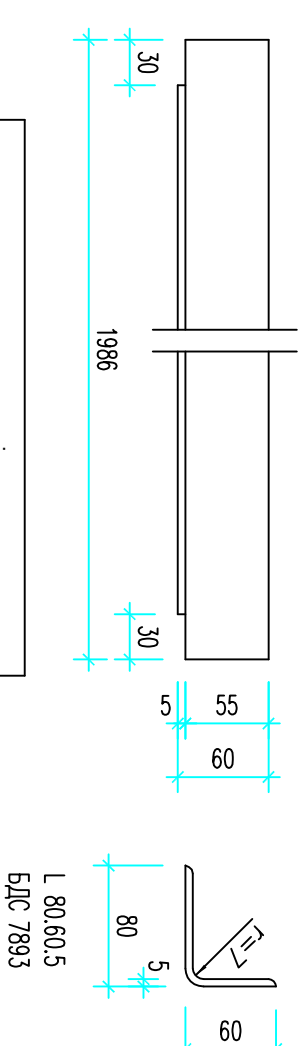



 Mark

Проектант:	Управител:	Съставен от Взаимоимтел:	РЕПУБЛИКА БЪЛГАРИЯ		ДОГОВОР №		ОБЕКТ:		10/2018а	
/инж. Цв. Цветков/	/Ил. Цветков/	ОБЩИНА ГР. РУДОЗЕМ		ФАЗА		:		SML 3217/II-86	
			"ЦИКЛОП 21 Р" ООД		ММДБ		/ -		ЛИСТ №:	
			ар.София, ул. "Ал.Жендов" № 6 офис 412		ПП		0+00		3.6	
					1:20		СЪДЪРЖАНИЕ: СТОМАНЕН ПАРАЛЕЛ СТ-II-110			
							3+500			