СЪГЛАСУВАЛИ:

| | | |
|---|---|---|
| Геодезия: | | инж.Ю. Янакиева |
| ПБЗ, ПУСО: | | инж. С. Иванова |
| Електрическа: | | инж. М. Попова |
| ПБ: | | инж. Ч. Стоянов |

## ЛЕГЕНДА:

590.53 - проектна кота

587.55 - теренна кота

6% - проектен наклон

– ригола от видим бетонов бордюр 18/35/50

– декоративна укрепителна стена

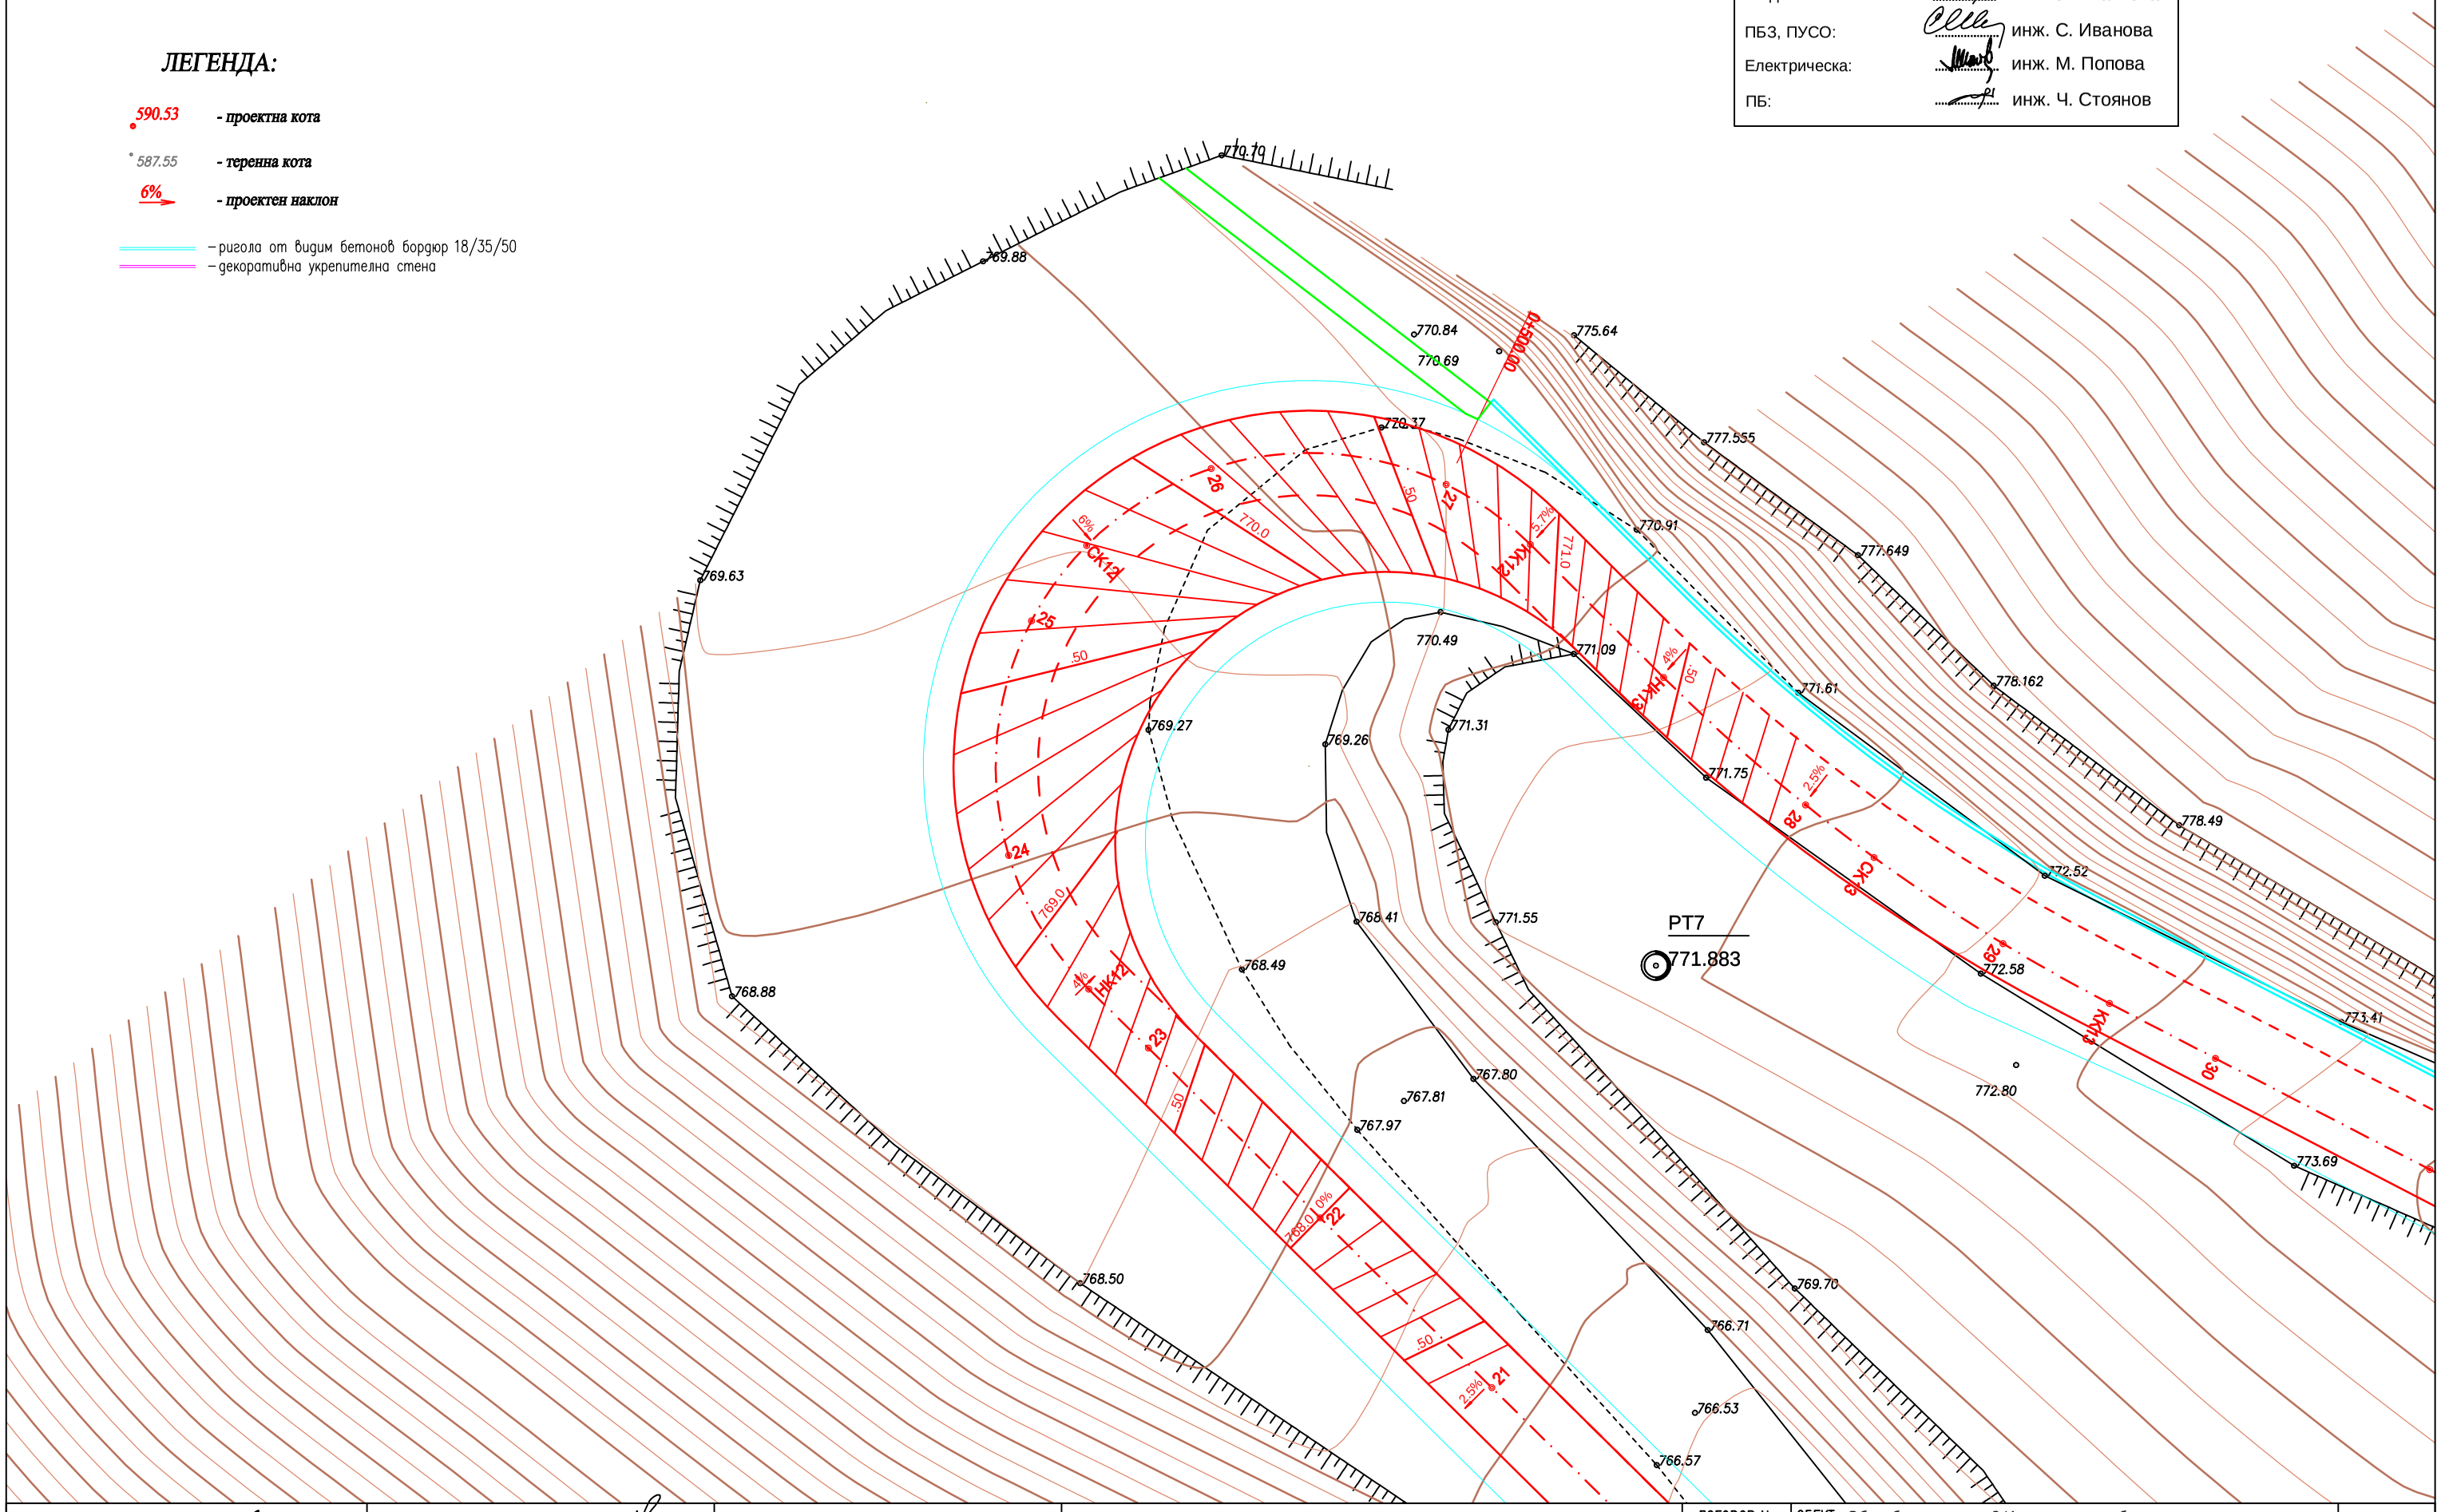


| | | | | |
|---|---|---|---|---|
| Проектант: /инж. Цв. Цветков/ | Управител: /Ил. Цветков/ | Съгласувал Възложител: ..... | РЕПУБЛИКА БЪЛГАРИЯ<br>Възложител: О Б Щ И Н А Г Р. Р У Д О З Е М<br>Изпълнител: "ЦИКЛОП 21 Р" ООД гр.София , ул. "Ал.Жендов No 6 офис 412 | ДОГОВОР No<br>ФАЗА РП / МАЩАБ 1:250<br>ОБЕКТ: Обособена позиция 2:Изготвяне на работен проект и осъществяване на авторски надзор на обект: Реконструкция на път SML 3217/II-86 Рудозем - граница Гърция/ - с.Бреза от км 0+00 до км 3+500<br>СЪДЪРЖАНИЕ : Вертикална планировка | 10/2018г.<br>ЛИСТ N: 5.2 |