


- ЛЕГЕНДА:
- 590.53 - проектна кота
  - 587.55 - теренна кота
  - 6% - проектен наклон
  - ръгола от видим бетонен бордюр 18/35/50
  - геократибна укрепителна стена

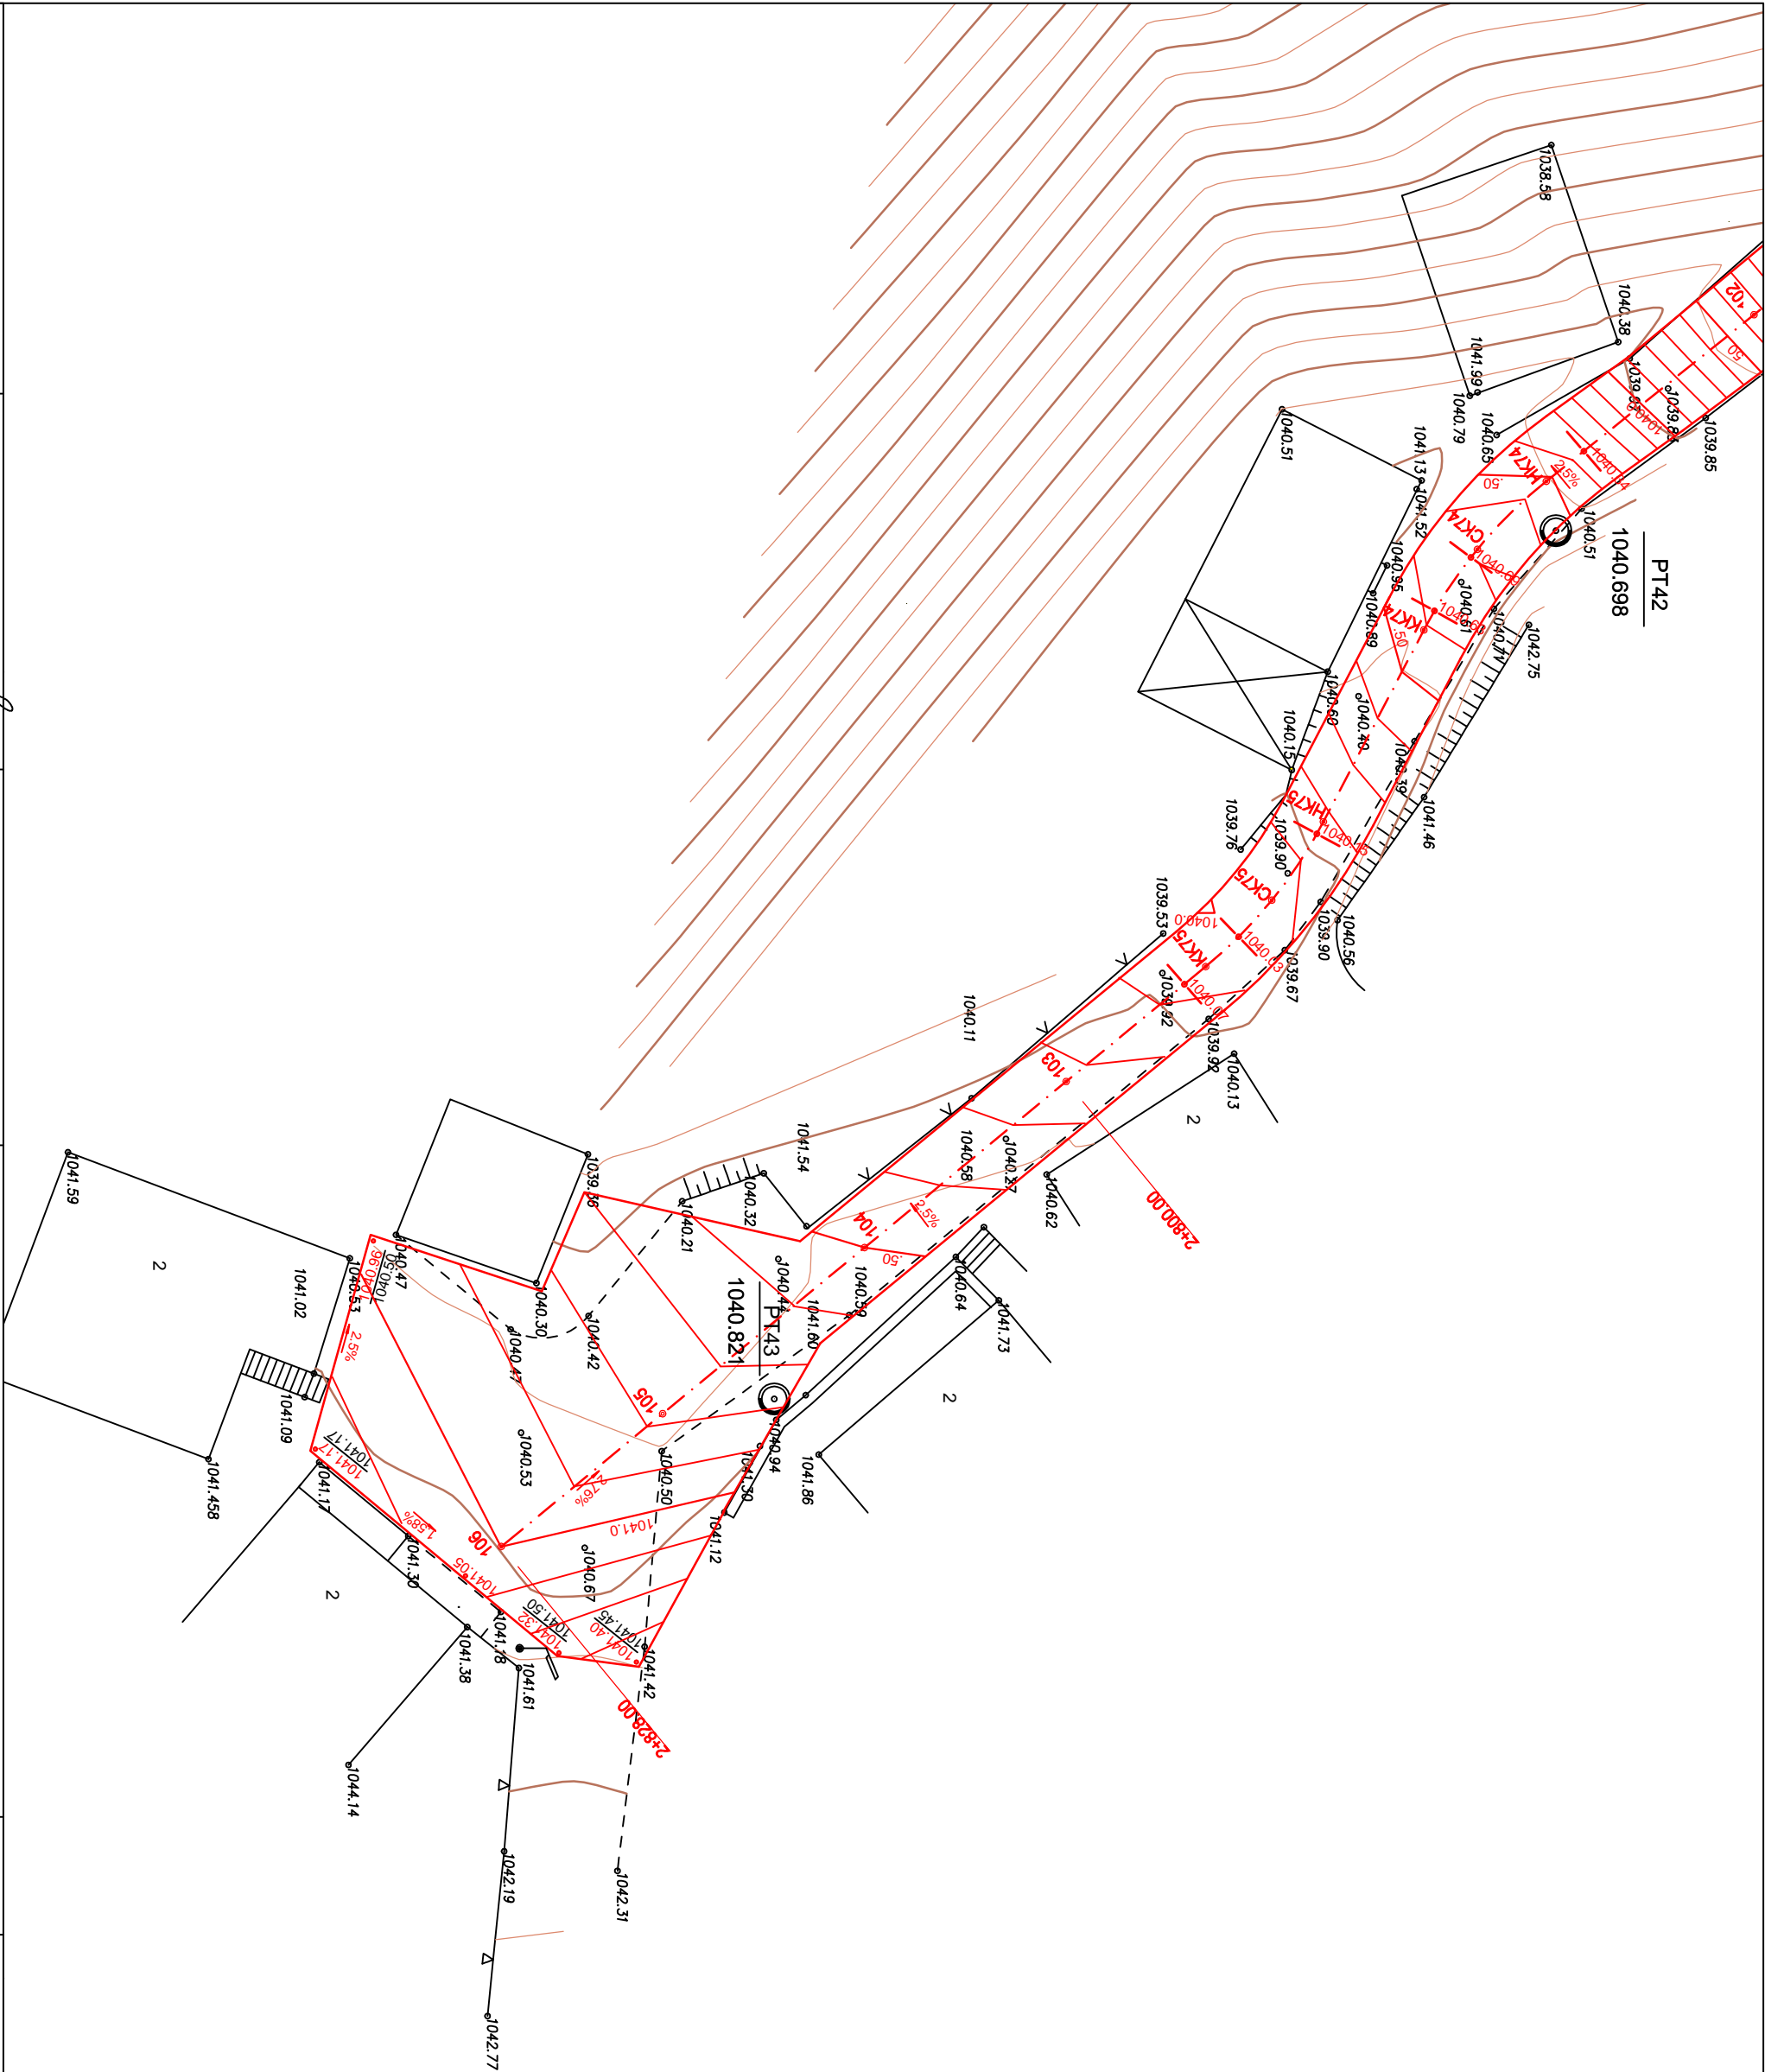

|            |            |                        |  |           |        |                                   |             |
|------------|------------|------------------------|--|-----------|--------|-----------------------------------|-------------|
| Проектант: | Упродумер: | Съгласуван Възложител: | РЕПУБЛИКА БЪЛГАРИЯ   | ДОГОВОР № | ОБЕКТ: | 2:                                | 10/2018г.   |
|            |            |                        | ОБЩИНА ГР. РУДОЗЕМ   | ФАЗА      | -      | :                                 |             |
|            |            |                        | Изпълнител: "ЦИКЛОП 21" ЕООД гр.София, ул. "Ал.Женев" № 6 офис 412 | МАЩАБ     | 1:250  | 0+00                              | 3+500       |
|            |            |                        |  | РИ        | 1:250  | СЪДЪРЖАНИЕ: Вертикална планировка | ЛИСТ №: 5.9 |