




Разположение на пътните знаци ( съгласно Приложение № 12 към чл. 16, ал. 1 към Наредба № 18 за сигнализация на пътищата с пътни знаци)

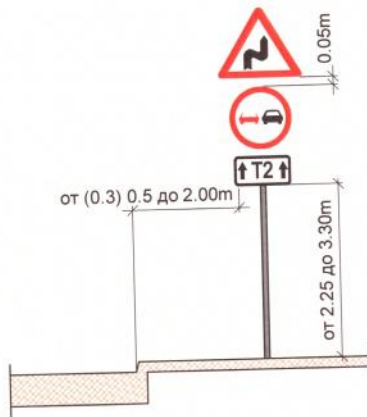


а) поставяне в населено място и селищно образувание

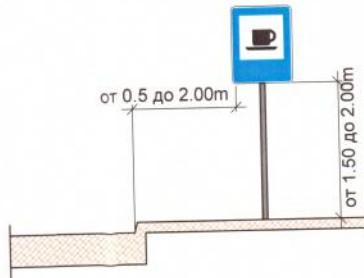


б) поставяне извън населено място и селищно образувание

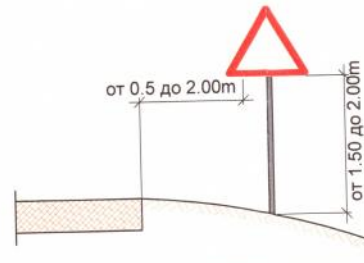

в) поставяне извън населено място и селищно образувание

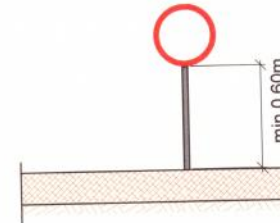


г) поставяне на остров или на платното за движение

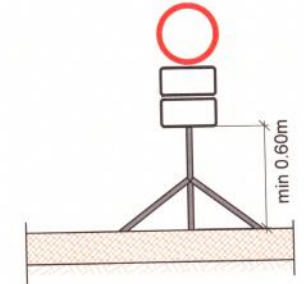

д) поставяне на преносима стойка



ж) поставяне на други средства за сигнализиране

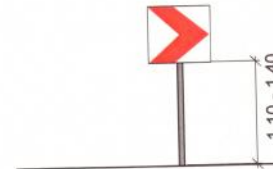

	НАЗНАЧАВА СЕ НА ПЪРВО ПЪРВЕНЕ В ИНВЕСТИЦИОННО ПРОЕКТИРАНЕ ТИПНА ПРОЕКТАНСКА ПРАКТИЧЕСКОСТ	
	Регистрационен № 00593	име: ИЛИЯ ИЛИЯНОВ БУРДА
Състав:  ТЕСТ	Частта от проекта (из 10)	
<b>ПРОЕКТАНТ:</b>	ИЛИЯНОВ БУРДА	ЗА ПОДАНА

ПРОЕКТАНТ: /ИНЖ. И. БУРДА /  
РЪКОВОДИТЕЛ ЕКИПА: /ИНЖ. И. СТОЯНОВ /  
УПРАВИТЕЛ: /ИНЖ. И. БУРДА /

ВЪЗЛОЖИТЕЛ:

ОБЩИНА РУДОЗЕМ

ИЗПЪЛНИТЕЛ:

**"ИЛИЯ БУРДА" ЕООД София**  
ПРОЕКТИРАНЕ НА ПЪТИЩА И СЪОРЪЖЕНИЯ

РАБОТЕН  
ПРОЕКТ

[illegible]


07/2018 194

ЧЕРТЕЖ № 1


03-01-02




# ОРГАНИЗАЦИЯ НА ДВИЖЕНИЕ В ДЯСНА ЛЕНТА В НАСЕЛЕНО МЯСТО

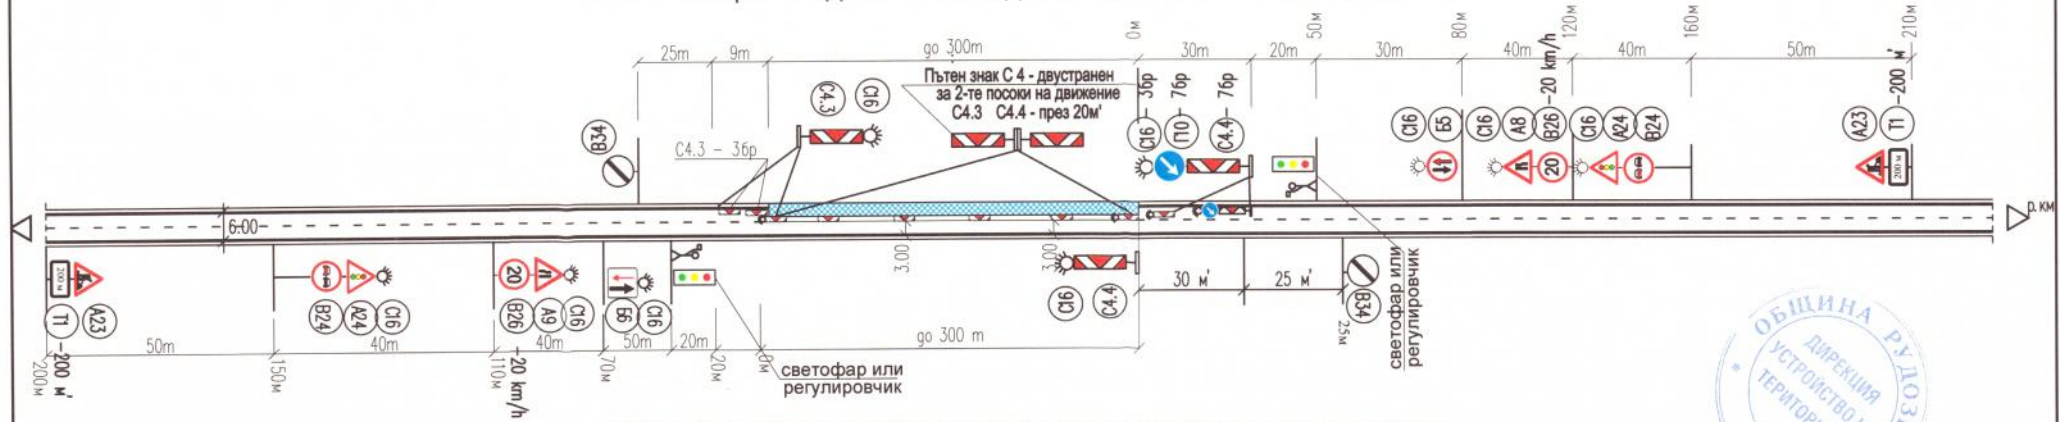


# ОРГАНИЗАЦИЯ НА ДВИЖЕНИЕ В ЛЯВА ЛЕНТА В НАСЕЛЕНО МЯСТО

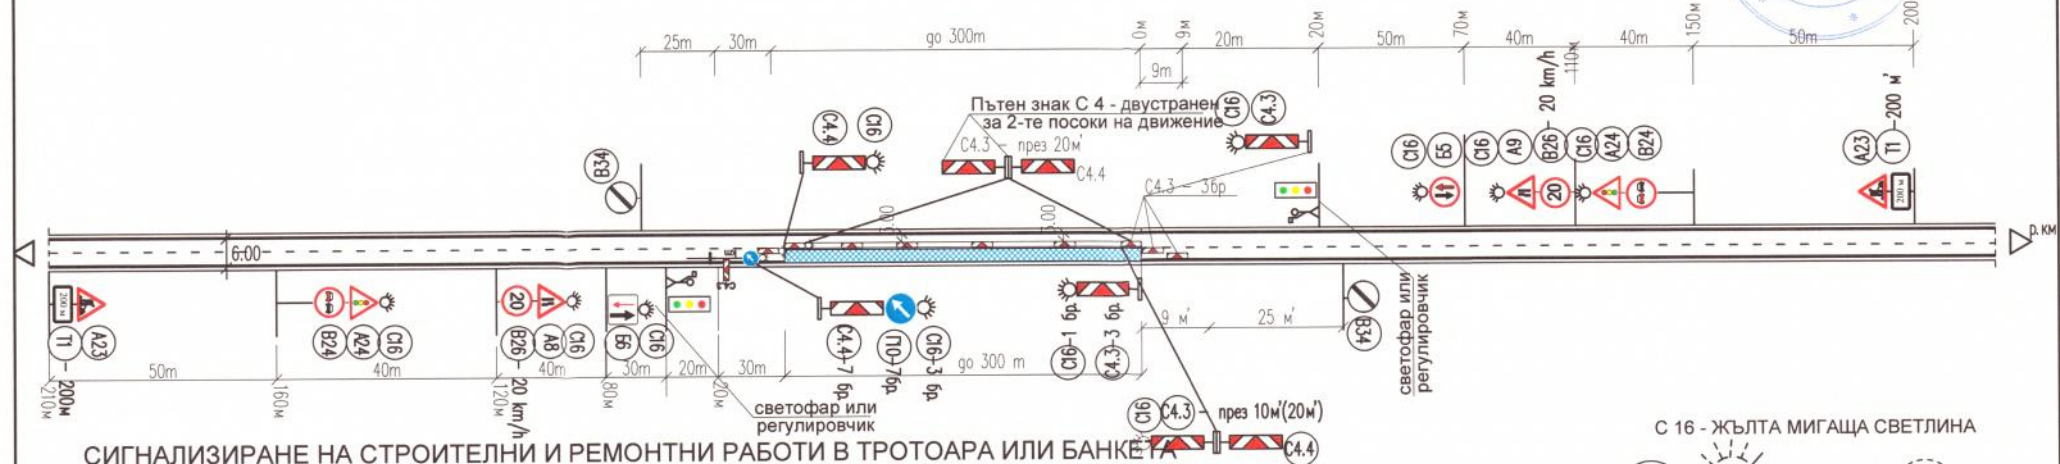

# СИГНАЛИЗИРАНЕ НА СТРОИТЕЛНИ И РЕМОНТНИ РАБОТИ В ТРОТОАРА ИЛИ БАНКЕТА

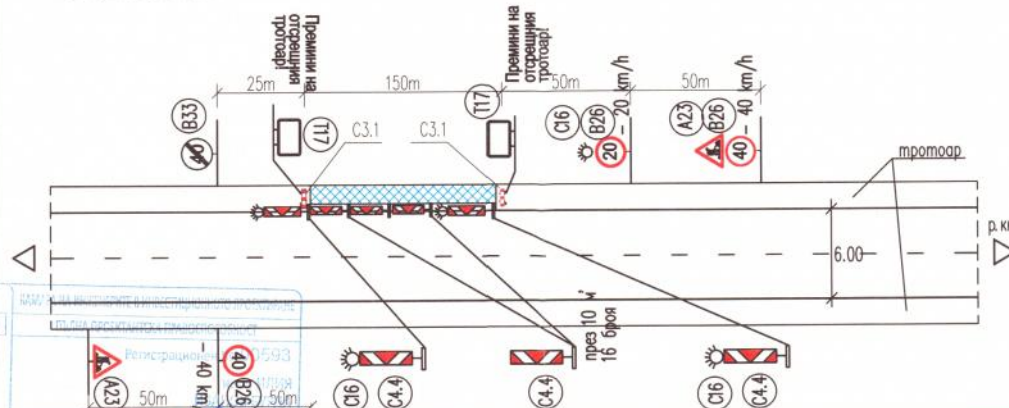

## ЗНАК No T1

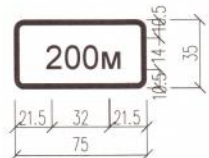

ОСНОВЕН ФОН - БЯЛ  
НАДПИСИ - ЧЕРНИ



ПОДПИС	ИМЕ	ИНЖ. ДИМИТЪР	ИНЖ. СТОЯНОВ	ИНЖ. БУРДА	ИНЖ. КТОРГОВ
ЧАСТ	ЧАСТ	ЧАСТ	ЧАСТ	ЧАСТ	ЧАСТ
РАБОТЕН ПРОЕКТ	МАЩАБ	ОБЪКТ	УЧАСТЪК	ЧАСТ	СЪДЪРЖАНИЕ
РЕХАБИЛИТАЦИЯ НА ПЪТ SML 2211 Л-86, РУДОЗЕМ - ГРАНИЦА ГЪРЦИЯ / - ГРАМАДЕ - ОГЛЕД КМ 1+608.78 - КМ 3+500					
ОРГАНИЗАЦИЯ И БЕЗОПАСНОСТ НА ДВИЖЕНИЕТО - ВРЕМЕННА ВРЕМЕННА ОРГАНИЗАЦИЯ НА ДВИЖЕНИЕТО В НАСЕЛЕНО МЯСТО					

07/2018  
ЧЕРТЕЖ №  
03-02-01