

ПРОЕКТАНТ:
ИЛИЯ БУРДА
РИСОВАТЕЛ:
ИЛИЯ БУРДА

УПРАВЛЕНИЕ:
ИЛИЯ БУРДА

ВЪЗЛОЖИТЕЛ:
ИЗПЪЛНИТЕЛ:


ОБЩИНА РУДОЗЕМ
"ИЛИЯ БУРДА" ЕООД София
РЕСТАВРАЦИЯ НА ПОСТОЯВНО ПОСРЕДСТВО

РАБОТЕН
ПРОЕКТ
МАЩАБ:
1:1000

Дата:
Изготвил:
Проверил:

РЕХАБИЛИТАЦИЯ НА ПЪТ 6М, 2211.9-46, РУДОЗЕМ - ГРАНИЦА ГЪРЦИЯ -
ГРАМАТЕ - ОПГЕД
КМ 1+608.78 - КМ 3+500
ПЪТ 116
СИТУАЦИЯ КМ 1+608.78 - КМ 3+500.00

07/2018
ЧЕРТЕЖ №:
02-01-01

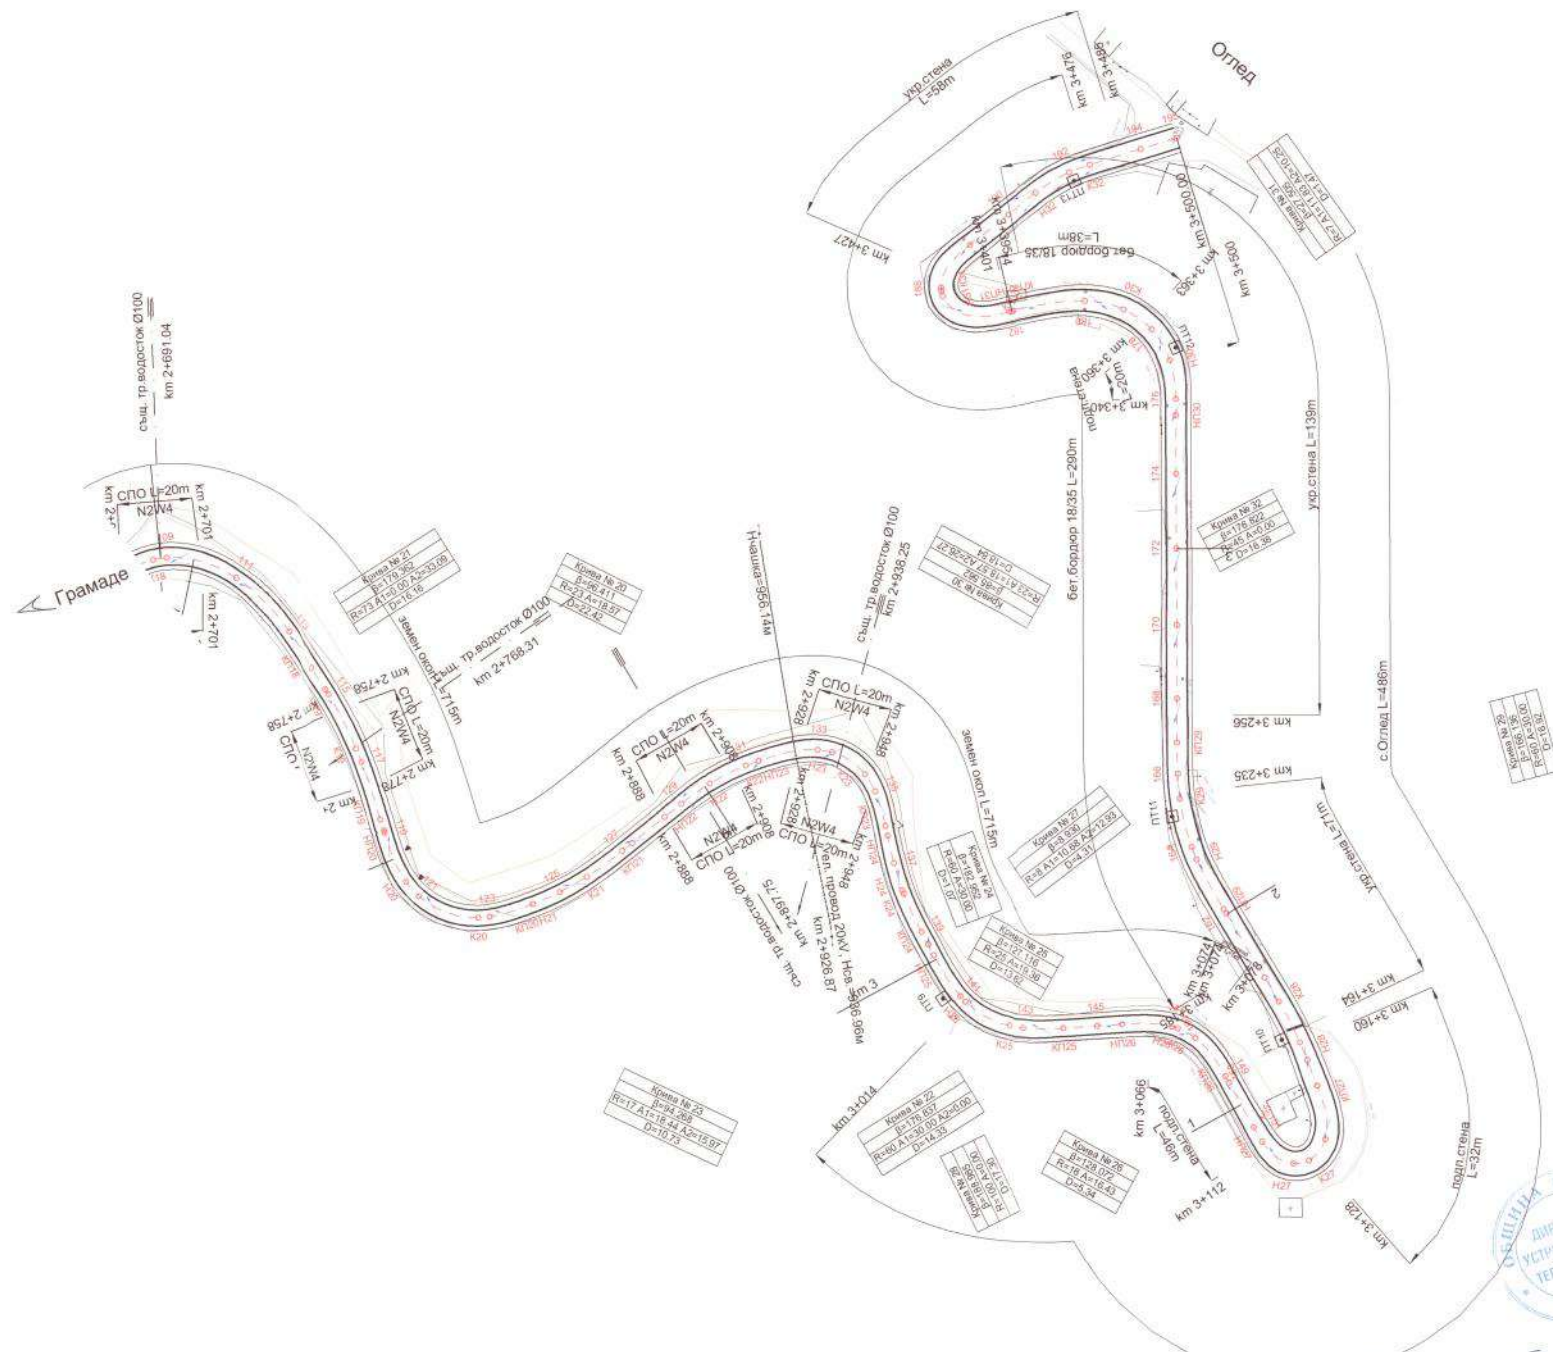


	КАПАЛА НА ВЪВЕДЕНИЕТО В ИНВЕСТИЦИОННОТО ПРОЕКТИРАНЕ ПЪЛНА ПРОЕКТИРНА ДОКУМЕНТАЦИЯ
Проектант: ТСТС	Регистров номер № 41301 Инж. НИКОЛАЙ НИКОЛОВ

ПРОЕКТАНТ: ИНЖ. НИКОЛАЙ НИКОЛОВ	УПРАВИТЕЛ: ИНЖ. И. БУРДА
РЪКОВОДИТЕЛ ЕКИП: ИНЖ. НИКОЛАЙ НИКОЛОВ	

ВЪЗЛОЖИТЕЛ ОБЩИНА РУДОЗЕМ	ИЗПЪЛНИТЕЛ "ИЛИЯ БУРДА" ЕООД София
	ПРОЕКТИРАНЕ НА ПЪТИЩА И СЪОРЪЖЕНИЯ

РАБОТЕН ПРОЕКТ	МАЩАБ 1:1000
-------------------	-----------------


обект: РЕХАБИЛИТАЦИЯ НА ПЪТ SM 2211 П.86. РУДОЗЕМ - ГРАНИЦА ГЪРЦИЯ - ГРАМАДЕ - ОГЛЕД	07/2018
участък: КМ 1+608.78 - КМ 3+500	ЧЕРТЕЖ №
част: ПЪТНА	02-01-02
съдържание: СИТУАЦИЯ КМ 2+655.00 - КМ 3+500.00	

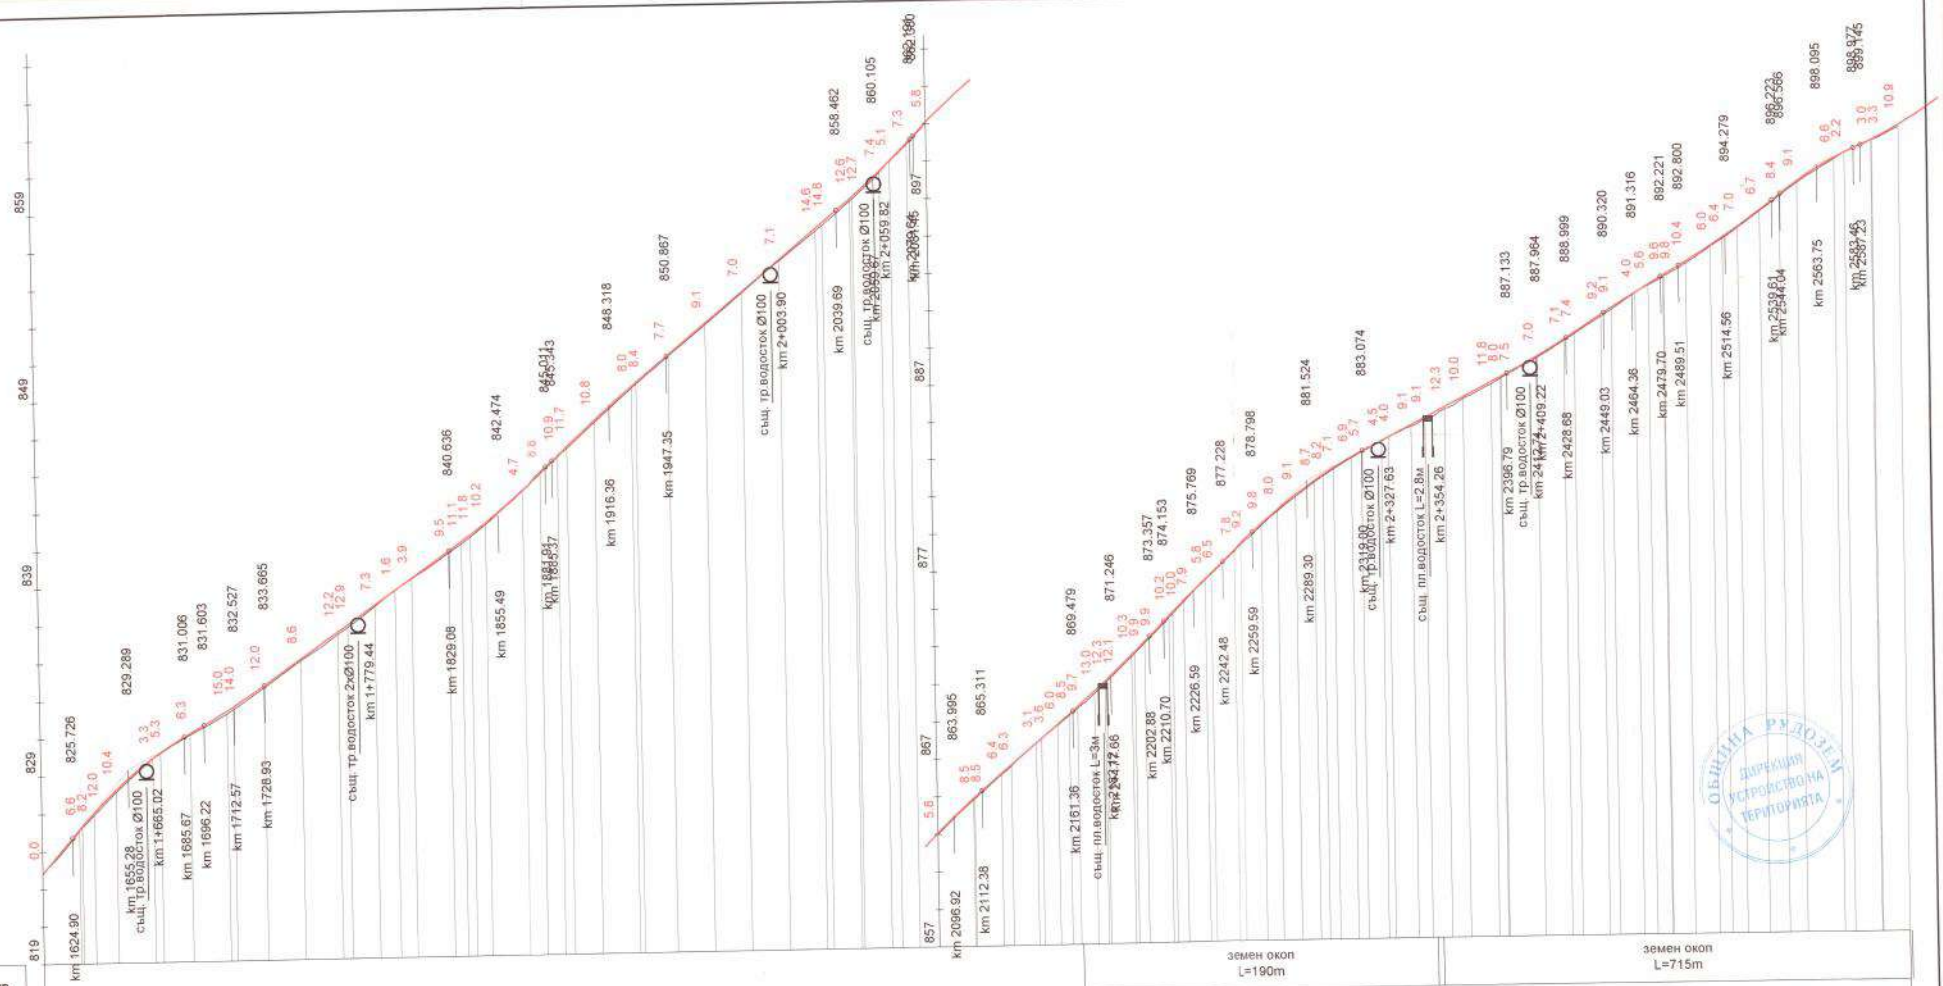

ОКОПИ	ЛЯВ ДЕСЕН
НАКЛОНИ (%) И ДЪЛЖИНИ	
НИВЕЛЕТНИ КОТИ	
ТЕРЕННИ КОТИ	
РАЗСТОЯНИЯ МЕЖДУ П.Т.	
ХЕКТОМЕТРАЖ	
ОЗНАЧЕНИЯ НА П.Т.	
СИТУАЦИЯ	
КИЛОМЕТРАЖ	
ЕЛЕМЕНТИ НА ПОЛИГОНА И КРИВИТЕ	

S=1602.75
 1 19.95
 2 20.72
 3 21.50
 4 22.28
 218 189.20
 219 190.00
 220 190.78
 221 191.56
 282 239.14
 283 240.00
 284 240.78
 285 241.56
 286 242.34

[illegible]

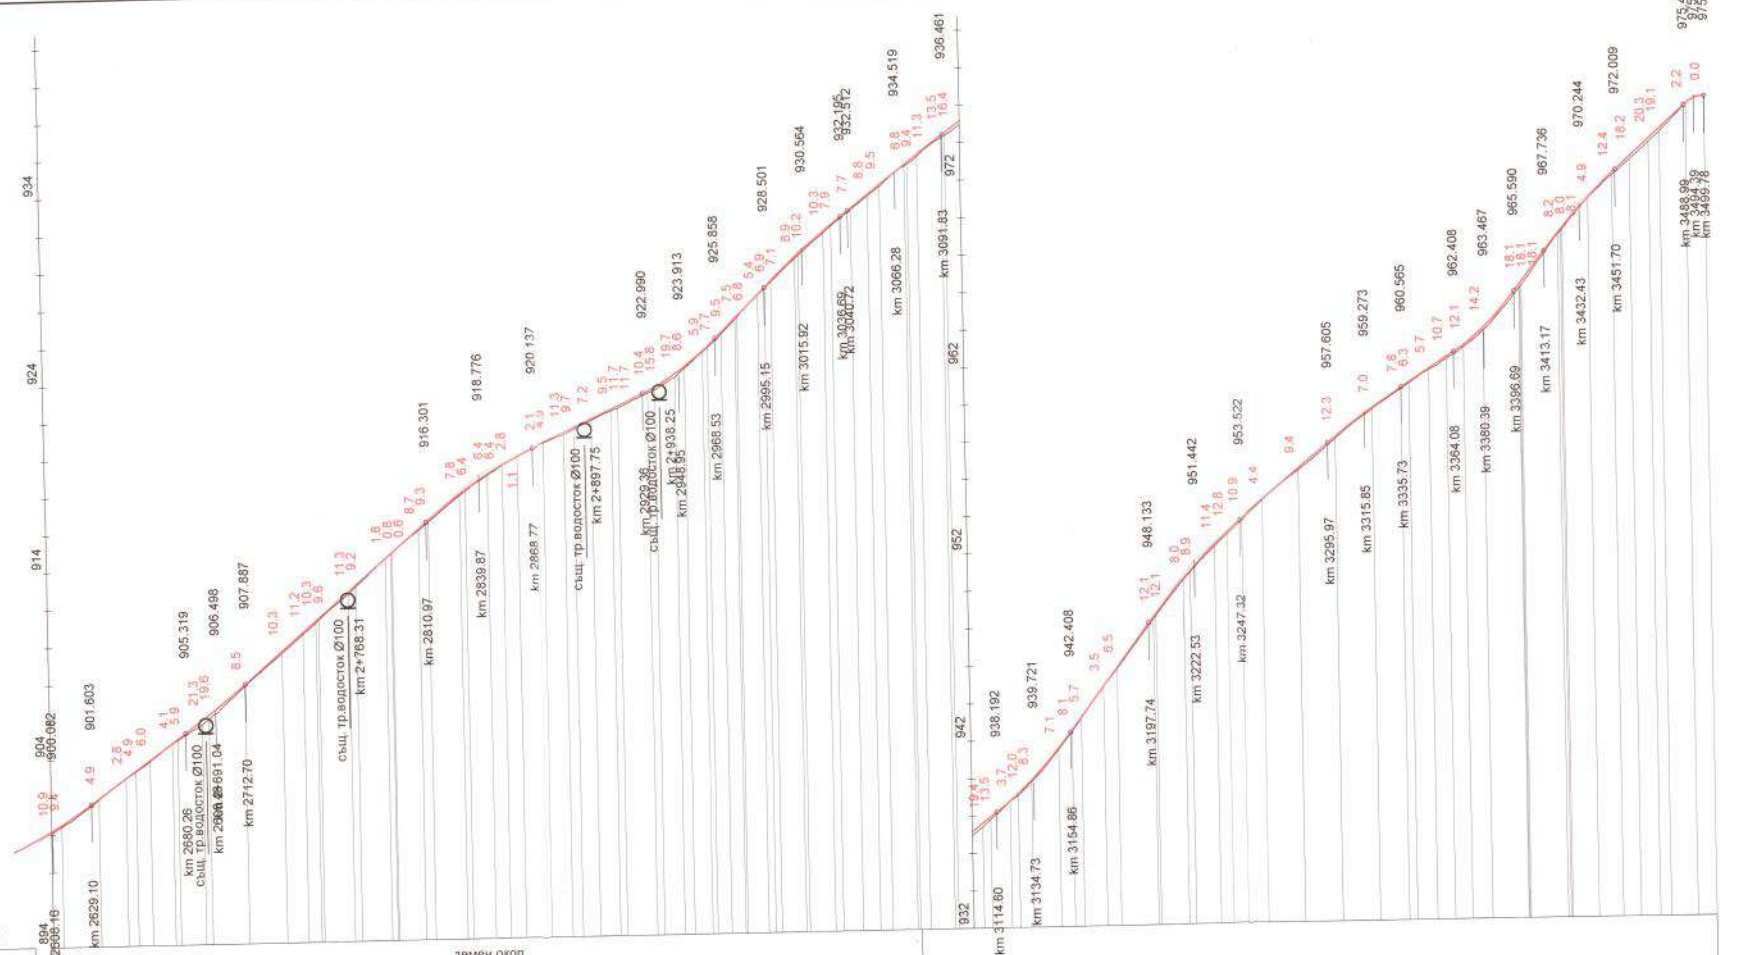


ОКОПИ	ЛЯВ
ДЕСЕН	
НАКЛОНИ (%) И ДЪЛЖИНА	$R=1500m$ $T=20.94$ $S=0.15$ $i=7.26\%$ $L=51.16m$
НИВЕЛЕТНИ КОТИ	$R=2500m$ $T=16.22$ $S=0.05$ $i=8.56\%$ $L=98.27m$
ТЕРЕНИНИ КОТИ	$R=1500m$ $T=28.90$ $S=0.28$ $i=4.71\%$ $L=60.59m$
РАЗСТОЯНИЯ МЕЖДУ П.Т.	$R=750m$ $T=19.58$ $S=0.26$ $i=9.93\%$ $L=26.62m$
ХЕКТОМЕТРАЖ	$R=2000m$ $T=20.77$ $S=0.11$ $i=7.85\%$ $L=4.03m$
ОЗНАЧЕНИЯ НА П.Т.	$R=2000m$ $T=25.56$ $S=0.02$ $i=7.60\%$ $L=22.77m$
СИТУАЦИЯ	$R=700m$ $T=20.13$ $S=0.29$ $i=13.35\%$ $L=42.88m$
КИЛОМЕТРАЖ	$R=1000m$ $T=24.79$ $S=0.31$ $i=8.39\%$ $L=48.65m$
ЕЛЕМЕНТИ НА ПОЛИГОНА И КРИВИТЕ	$R=2100m$ $T=19.88$ $S=0.09$ $i=6.50\%$ $L=28.36m$




ПРОЕКТАНТ: ИНЖ. И. ДОЯНОВ	ВЪЗЛОЖИТЕЛ: ОБЩИНА РУДОЗЕМ	РАБОТЕН ПРОЕКТ МАЩАБ: 1:2000/200	ОБЕКТ: РЕХАБИЛИТАЦИЯ НА ПЪТ SM. 2211 II-66, РУДОЗЕМ - ГРАНИЦА ГЪРЦИЯ - ГРАМАДЕ - ОГЛЕД КМ 1+608.78 - КМ 3+500 ПЪТНА НАДЛЪЖЕН ПРОФИЛ КМ 2+607.64 - КМ 3+500.00	07/2018 ЧЕРТЕЖ № 02-02-02
РЪКОВОДИТЕЛ ЕКИП: ИНЖ. И. ДОЯНОВ	ИЗПЪЛНИТЕЛ: "ИЛИЯ БУРДА" ЕООД София ПРОЕКТИРАНЕ НА ПЪТИЩА И СЪОРЪЖЕНИЯ	УПРАВЛЕНИЕ: ИНЖ. И. БУРДА		

ТИПОВ НАПРЕЧЕН ПРОФИЛ
участък км 1+678 - км 2+170
с окоп в права и недостатъчен габарит
М 1:50

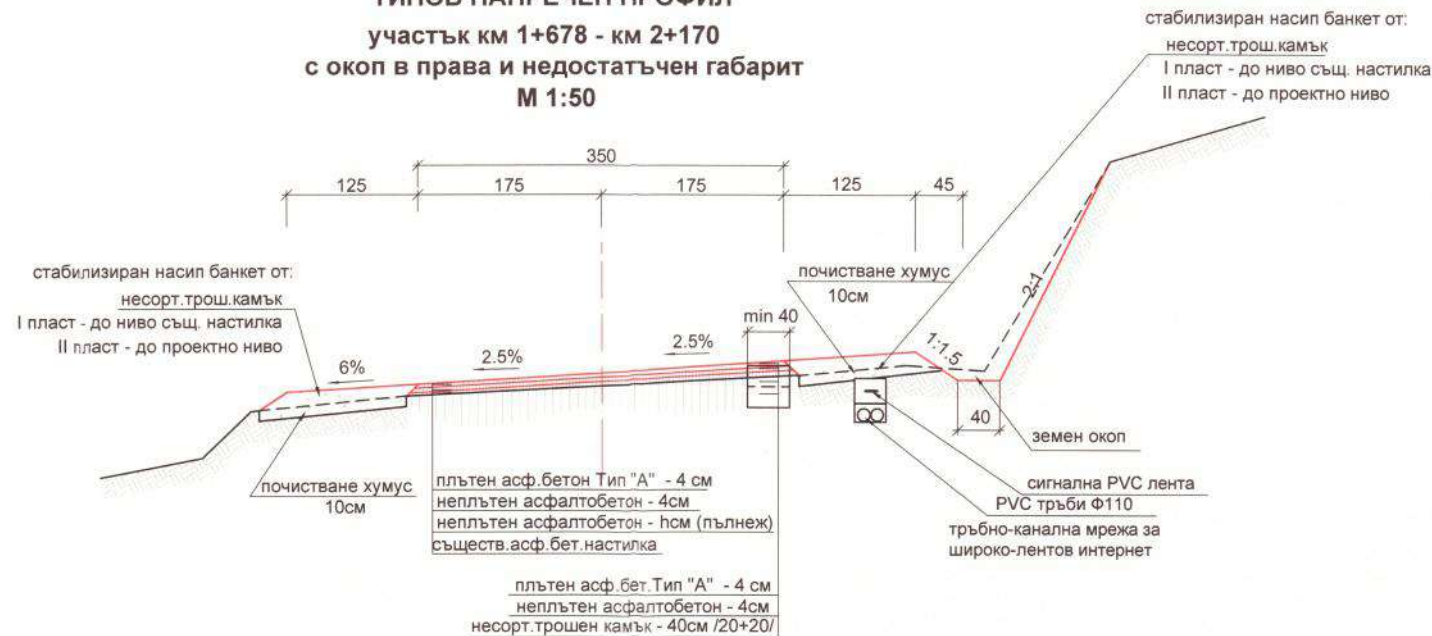

ТИПОВ НАПРЕЧЕН ПРОФИЛ
участък КМ 1+678 - КМ 2+185
с окоп в крива и недостатъчен габарит
М 1:50

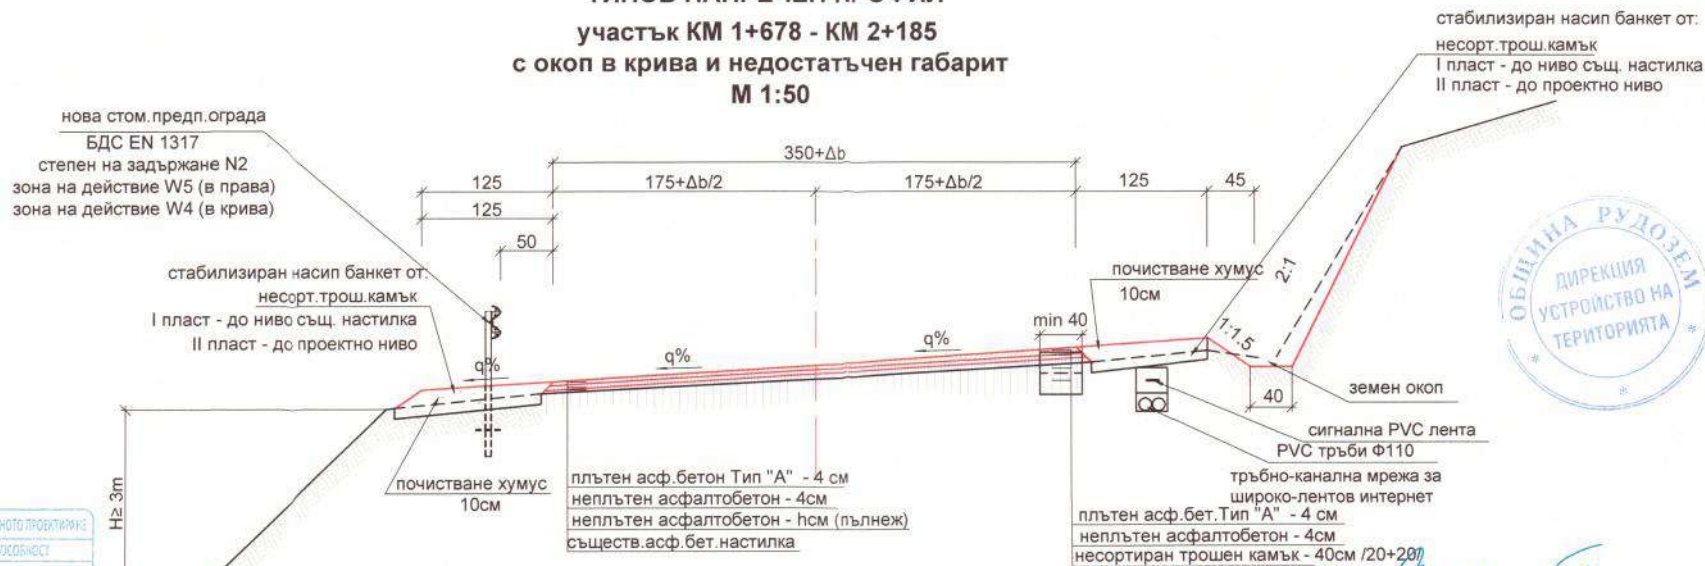

КАНАЛА НА ИНЖЕНЕРИТЕ В ИНВЕСТИЦИОННОТО ПРОЕКТИРАНЕ
 ТЪЛМА ПРОЕКТАНТСКА ПРАВОСТРОЙНОСТ
 Регистрационен № 41301
 и.ч.ч. НИКОЛАЙ
 ТОДОРОВ СТОЯНОВ

ПРОЕКТАНТ:
 ИНЖ. Н. СТОЯНОВ

РЪКОВОДИТЕЛ ЕКИП:
 ИНЖ. Н. СТОЯНОВ

УПРАВИТЕЛ:
 ИНЖ. И. БУРДА

ВЪЗЛОЖИТЕЛ:

ОБЩИНА РУДОЗЕМ

ИЗПЪЛНИТЕЛ:

"ИЛИЯ БУРДА" ЕООД София
 ПРОЕКТИРАНЕ НА ПЪТИЩА И СЪОРЪЖЕНИЯ

РАБОТЕН
 ПРОЕКТ

МАЩАБ
 1:50

ОБЕКТ:

РЕХАБИЛИТАЦИЯ НА ПЪТ SML 2211 Л/86, РУДОЗЕМ - ГРАНИЦА ГЪРЦИЯ / -
 ГРАМАДЕ - ОГЛЕД


УЧАСТЪК:
 ЧАСТ:
 СЪДЪРЖАНИЕ:

КМ 1+608.78 - КМ 3+500
 ПЪТНА
 ТИПОВИ НАПРЕЧНИ ПРОФИЛИ


07/2018

ЧЕРТЕЖ №
 02-03-01

ТИПОВ НАПРЕЧЕН ПРОФИЛ
участък КМ 2+175 - КМ 3+014
с окоп и недостатъчен габарит
М 1:50

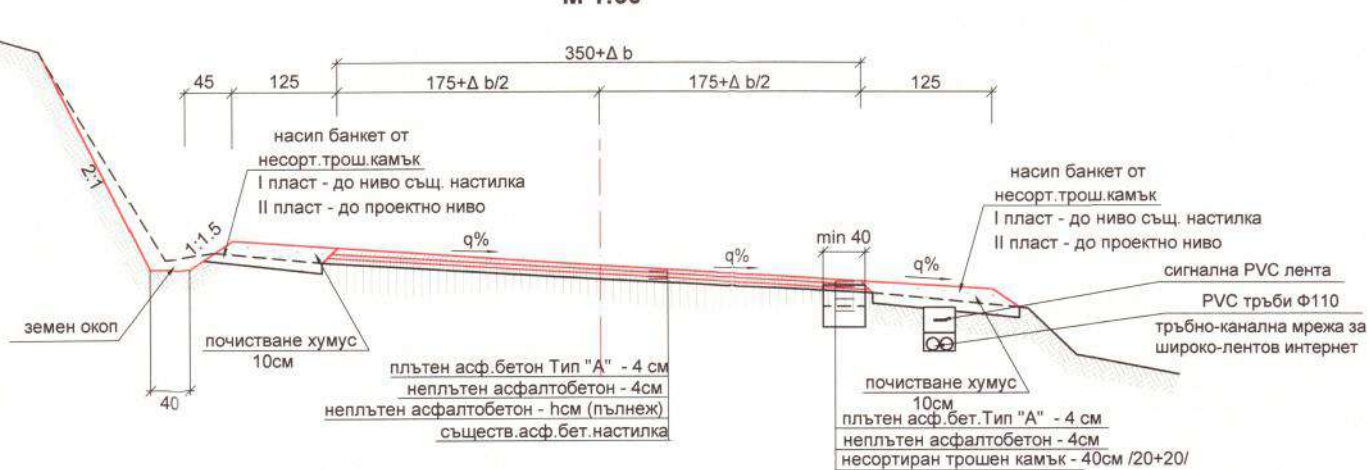

ТИПОВ НАПРЕЧЕН ПРОФИЛ В с. ОГЛЕД
УЧАСТЪК КМ 3+014 - КМ 3+500
М 1:50

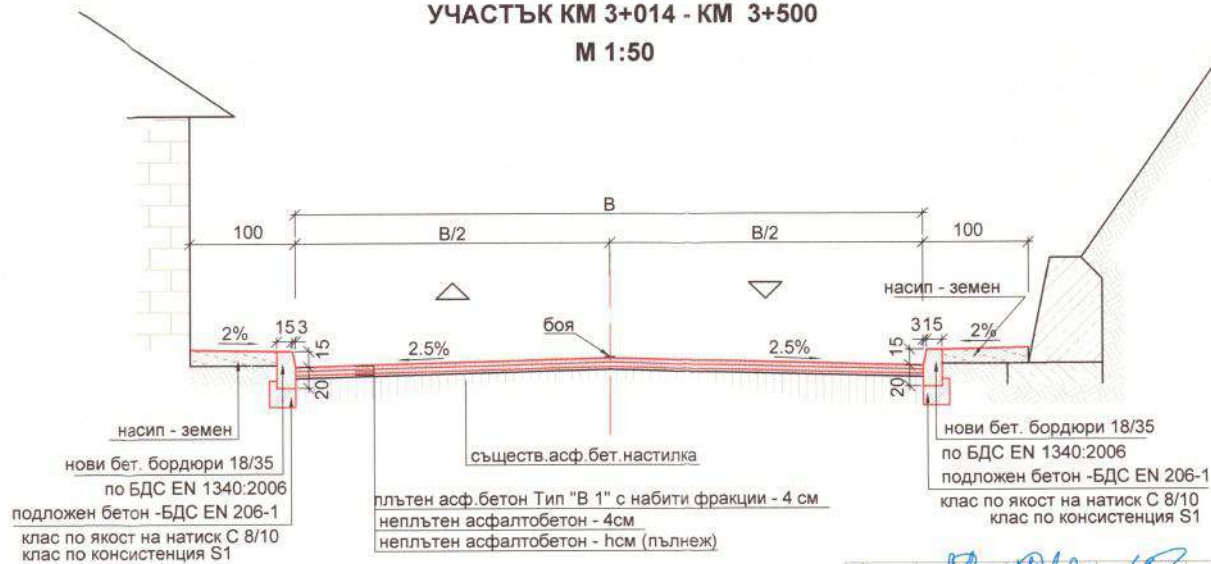

TCYC

Честе на произста
на издато 1990-91
го 000

Пълна проектантска правоспособност

ПРОЕКТАНТ: *Н. Стоянов*
БАНКА БЪЛГАРИЯ / ИНЖ. Н. СТОЯНОВ /

РЪКОВОДИТЕЛ ЕКИПА: *Н. Стоянов*
/ ИНЖ. Н. СТОЯНОВ /

УПРАВЛЕНИЕ

ВЪЗЛОЖИТЕЛ:

ОБЩИНА РУДОЗЕМ

ИЗПЪЛНИТЕЛЯ:

"ИЛИЯ БУРДА" ЕООД София
ПРОЕКТИРАНЕ НА ПЪТИЩА И СЪОРЪЖЕНИЯ

РАБОТЕН
ПРОЕКТ

МАЩАБ
1:50

[illegible]

07/2018

ЧЕРТЕЖ №


02-03-02

ТИПОВ НАПРЕЧЕН ПРОФИЛ ЗА СПО БДС EN 1317 ПРИ СЪОРЪЖЕНИЕ

М 1:50

Нова стоманена предпазна ограда
съгласно БДС EN 1317
степен на задържане N2
зона на действие W5 (в права)
зона на действие W4 (в крива)

Нова стоманена предпазна ограда
съгласно БДС EN 1317
степен на задържане N2
зона на действие W5 (в права)
зона на действие W4 (в крива)

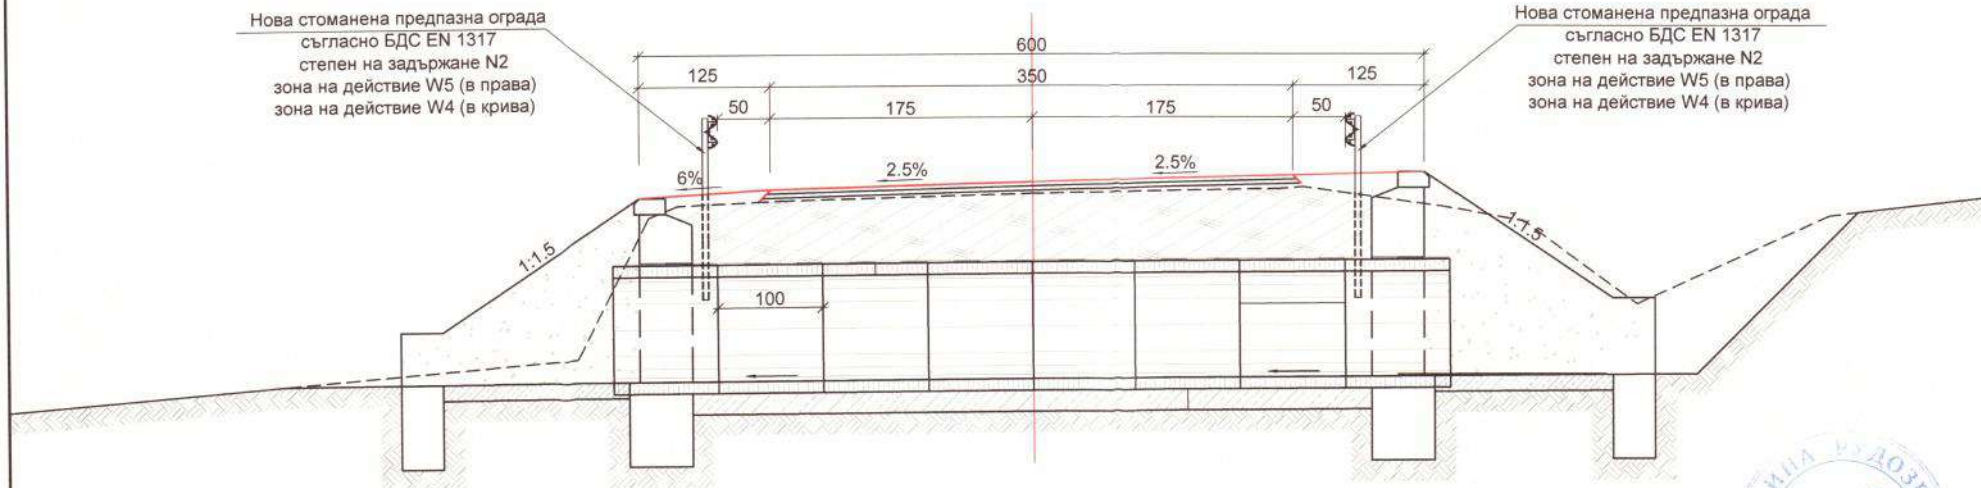

ТИПОВ НАПРЕЧЕН ПРОФИЛ ЗА СПО БДС EN 1317 ПРИ СЪОРЪЖЕНИЕ - ИЗГЛЕД

М 1:100

посока на движение →

← посока на движение



	КАДАСТЪР НА КОМПЕНЕНТИТЕ В ИНВЕСТИЦИОННОТО ПРОЕКТИРАНЕ	
	ПЪЛНА ПРОЕКТАНСКА ПРАВОСПОСОБНОСТ	
	Регистрационен № 41301	
	ИНЖ. НИКОЛАЙ ТОДОРОВ СТОЯНОВ	
ПРОЕКТАНТ:	ИНЖ. Н. СТОЯНОВ	УПРАВЛЯВАЩА
РЪКОВОДИТЕЛ ЕКИП	ИНЖ. Н. СТОЯНОВ	УПРАВЛЯВАЩА

ВЪЗЛОЖИТЕЛ:

ОБЩИНА РУДОЗЕМ

ИЗПЪЛНИТЕЛ:

"ИЛИЯ БУРДА" ЕООД София
ПРОЕКТИРАНЕ НА ПЪТИЩА И СЪОРЪЖЕНИЯ

РАБОТЕН
ПРОЕКТ

МАЩАБ
1:50, 100

ОБЕКТ:

РЕХАБИЛИТАЦИЯ НА ПЪТ SML 2211 ЛН-86, РУДОЗЕМ - ГРАНИЦА ГЪРЦИЯ / -
ГРАМАДЕ - ОГЛЕД
КМ 1+608.78 - КМ 3+500
ПЪТНА

УЧАСТЪК:


ЧАСТ:

СЪДЪРЖАНИЕ: ТИПОВИ НАПРЕЧНИ ПРОФИЛИ - ДЕТАЙЛИ ЗА СПО БДС EN1317 ПРИ СЪОРЪЖЕНИЕ



07/2018

ЧЕРТЕЖ №

02-03-03

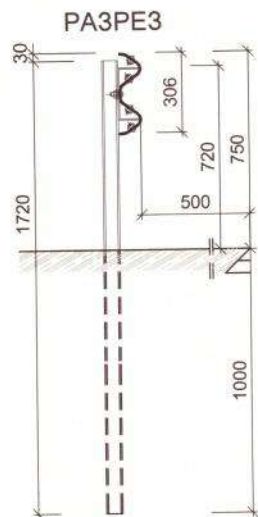

забележка:
Всички размери са в мм

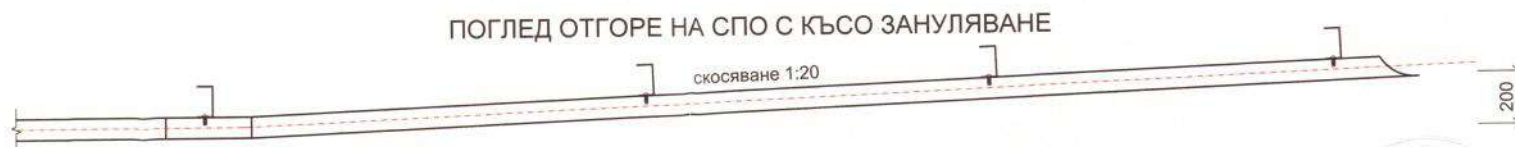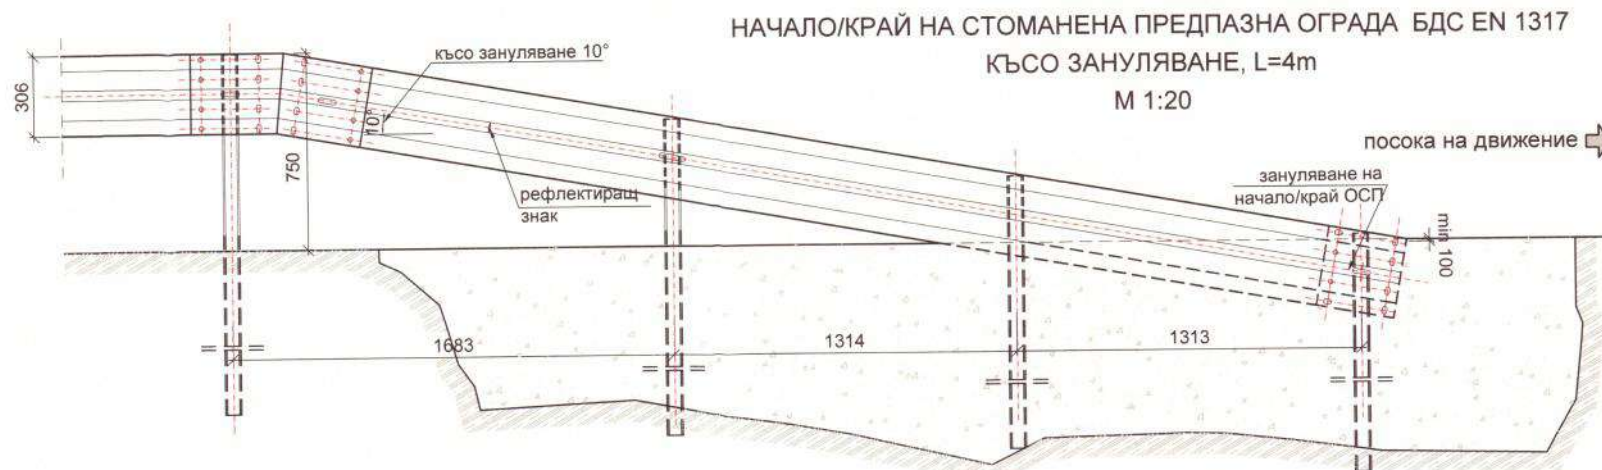

	КАНАЛА НА УЧЕБНИТЕ В ИНВЕСТИЦИОННО ПРОЕКТИРАНЕ
	ПЪТНА ПРОЕКТАНТСКА ПРАВОМОЩНОСТ
	Регистрационен № 41001
	ИМЕН: НИКОЛАЙ ТОДОРОВ СТОЯНОВ
ПРОЕКТАНТ:	ИНЖ. И. СТОЯНОВ
РЪКОВОДИТЕЛ ЕКИП:	ИНЖ. И. СТОЯНОВ
УПРАВИТЕЛ:	ИНЖ. И. БУРДА

ВЪЗЛОЖИТЕЛ:
ИЗПЪЛНИТЕЛ:

ОБЩИНА РУДОЗЕМ
"ИЛИЯ БУРДА" ЕООД София
ПРОЕКТИРАНЕ НА ПЪТИЩА И СЪОРЪЖЕНИЯ

РАБОТЕН
ПРОЕКТ
МАЩАБ:
1:50

обект:	РЕХАБИЛИТАЦИЯ НА ПЪТ SML 2211 II-86, РУДОЗЕМ - ГРАНИЦА ГЪРЦИЯ/ - ГРАМАДЕ - ОГЛЕД	07/2018
участък:	КМ 1+608.78 - КМ 3+500	ЧЕРТЕЖ №
част:	ПЪТНА	02-03-04
съдържание:	ТИПОВИ НАПРЕЧНИ ПРОФИЛИ - ДЕТАИЛИ ЗА СПО БДС EN1317 - КЪСО ЗАНУЛЯВАНЕ	