
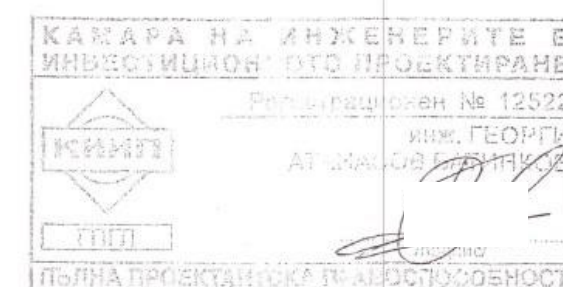


№ на точ.	Y(м)	X(м)	H(м)
PT1	8622226.83	4466140.33	771.50
PT2	8622189.52	4466150.84	777.71
PT3	8622196.66	4466202.05	780.12
PT4	8622190.17	4466303.67	779.12
PT5	8622276.92	4466285.79	762.83
PT6	8622246.65	4466393.65	779.73
PT7	8622269.31	4466477.47	778.60
R1	8622185.30	4466307.32	780.51
R2	8622240.20	4466377.69	779.59
R3	8622276.79	4466284.77	763.40

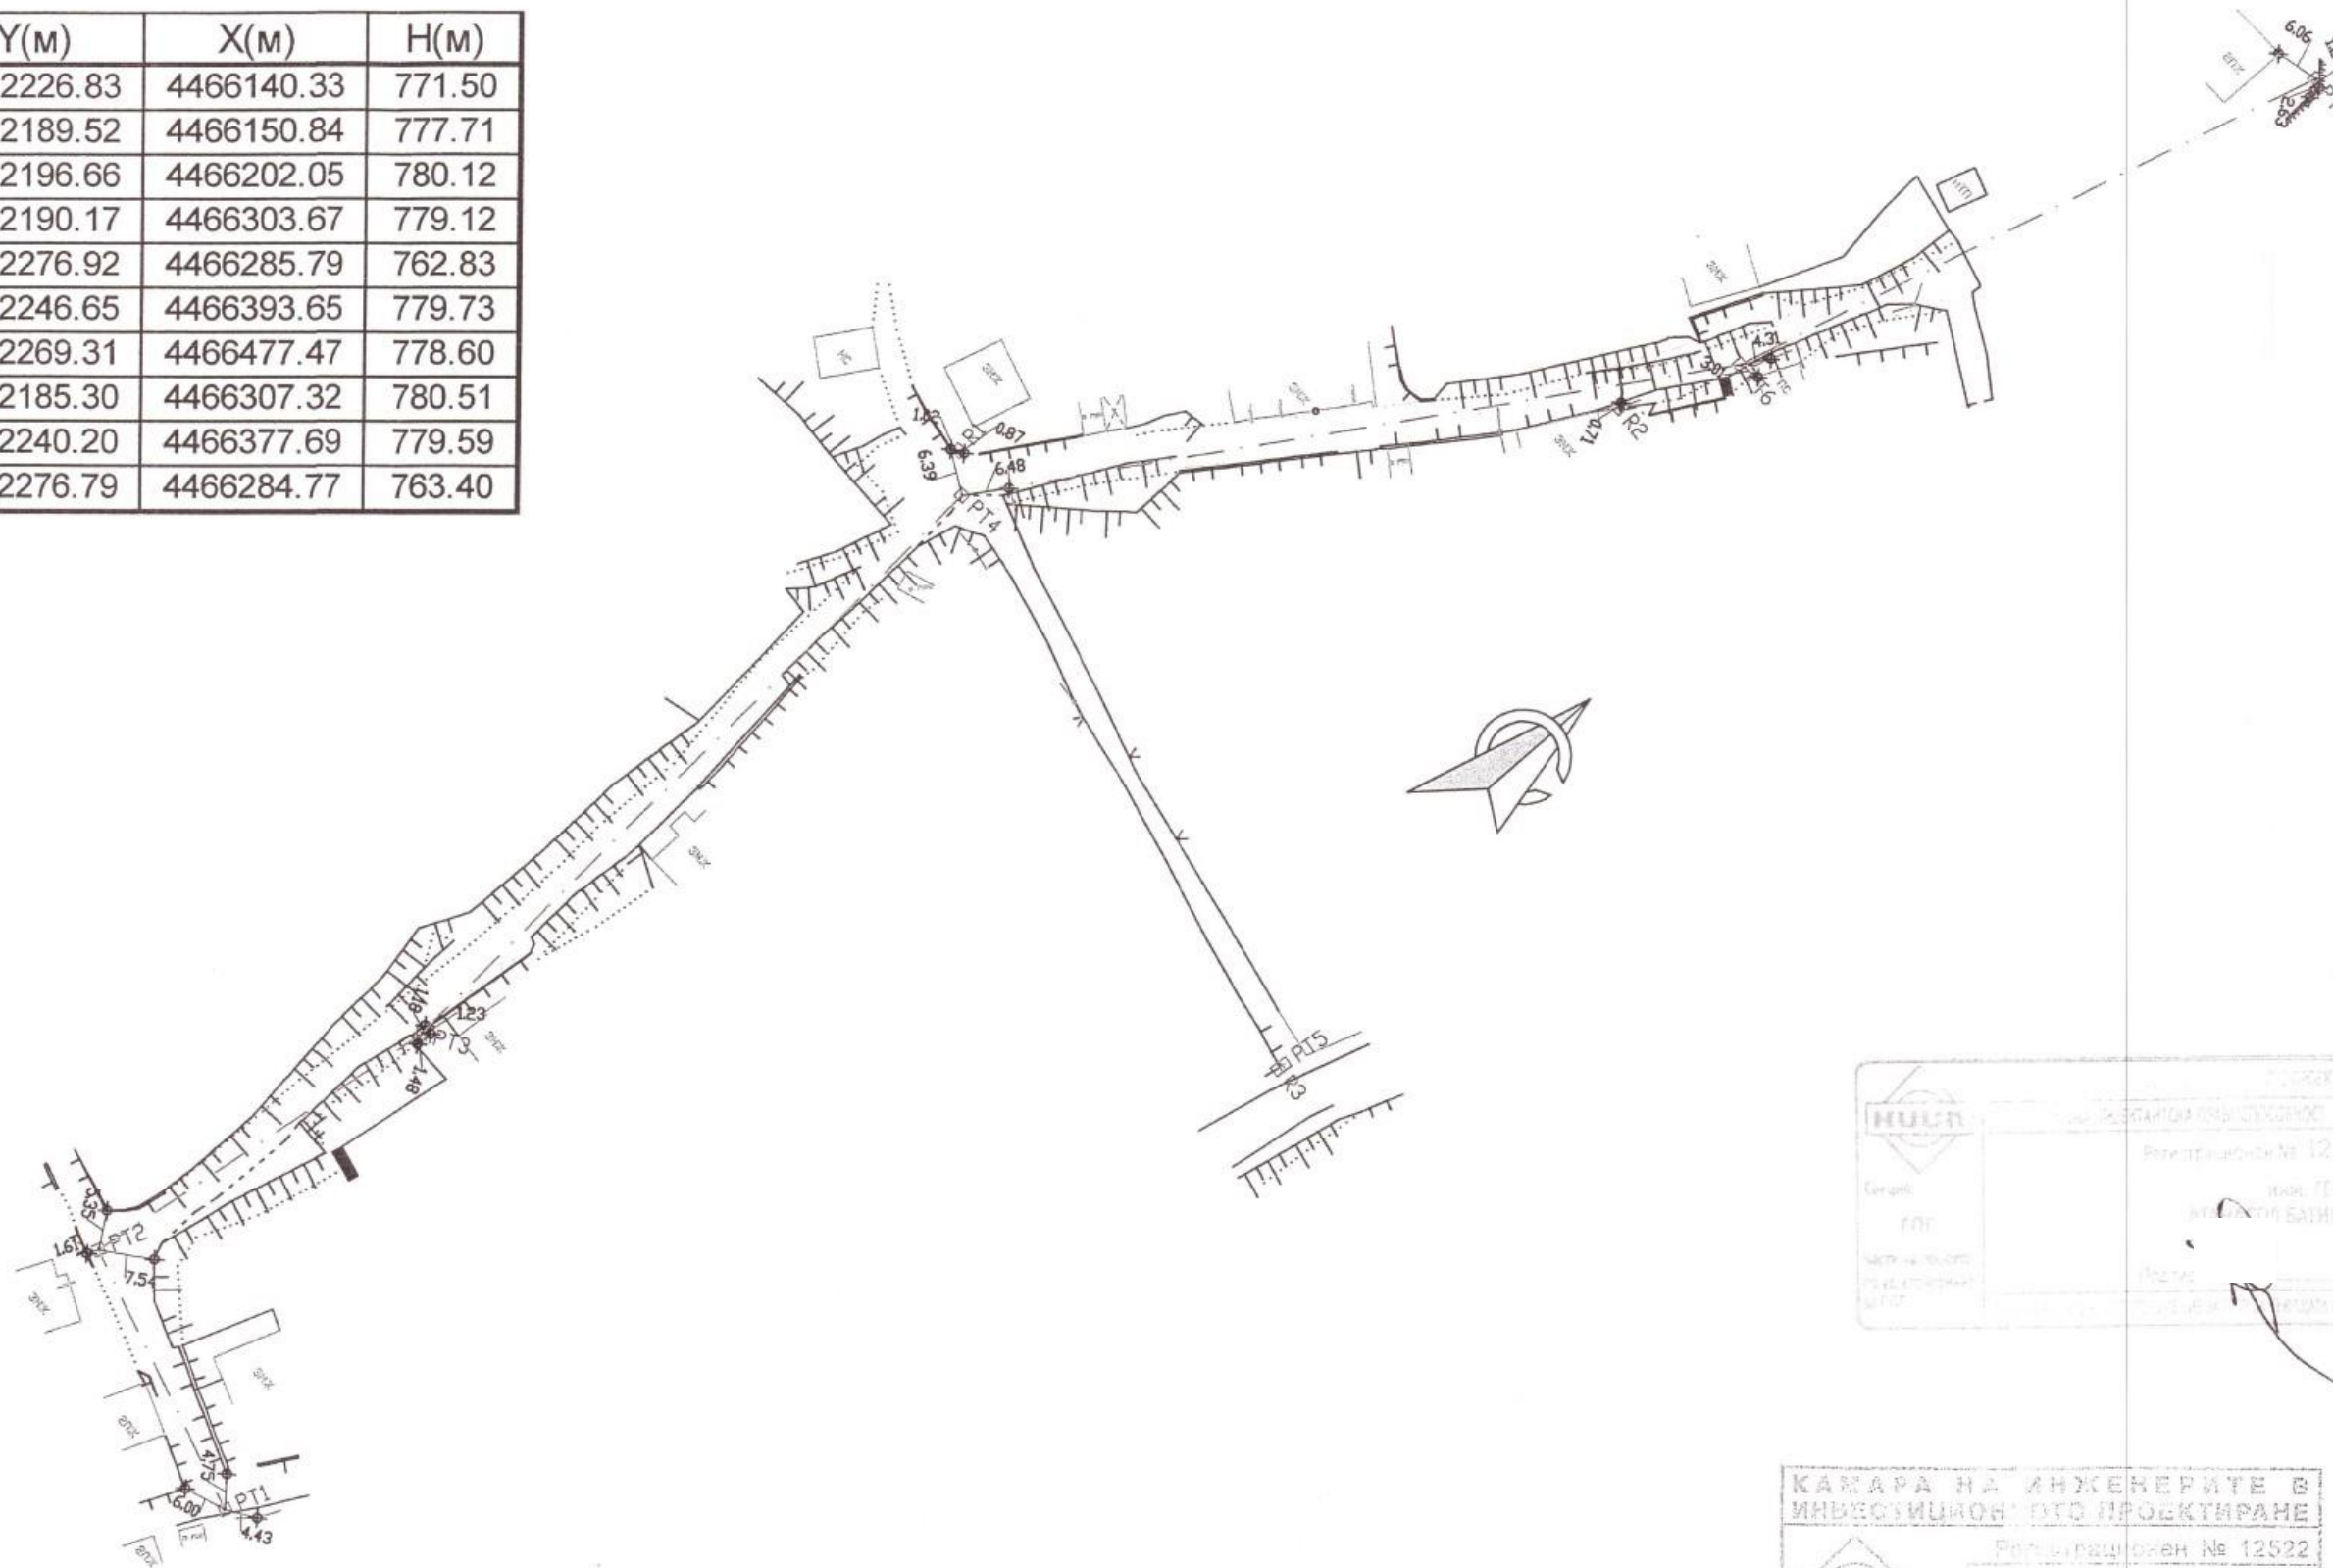

ОТГ. ПРОЕКТАНТ: / инж. Ат. Андреев /	ПРОЕКТАНТ: / инж. Г. Батинков /	УПРАВИТЕЛ: / инж. Ат. Андреев /	ВЪЗЛОЖИТЕЛ: ОБЩИНА гр. Рудозем ПРОЕКТАНТ: "АТАДОРПРОЕКТ" ЕООД	ДОГОВОР №	РЕКОНСТРУКЦИЯ НА УЛИЦА ОТ ОТ 144 ДО ОТ 102 С. БАХОВЕЦ	ФАЗА РП	МАЩАБ 1:1000	СЪДЪРЖАНИЕ: РГО	ЧЕРТЕЖ № 2
---	------------------------------------	------------------------------------	--	-----------	---	------------	-----------------	-----------------	---------------