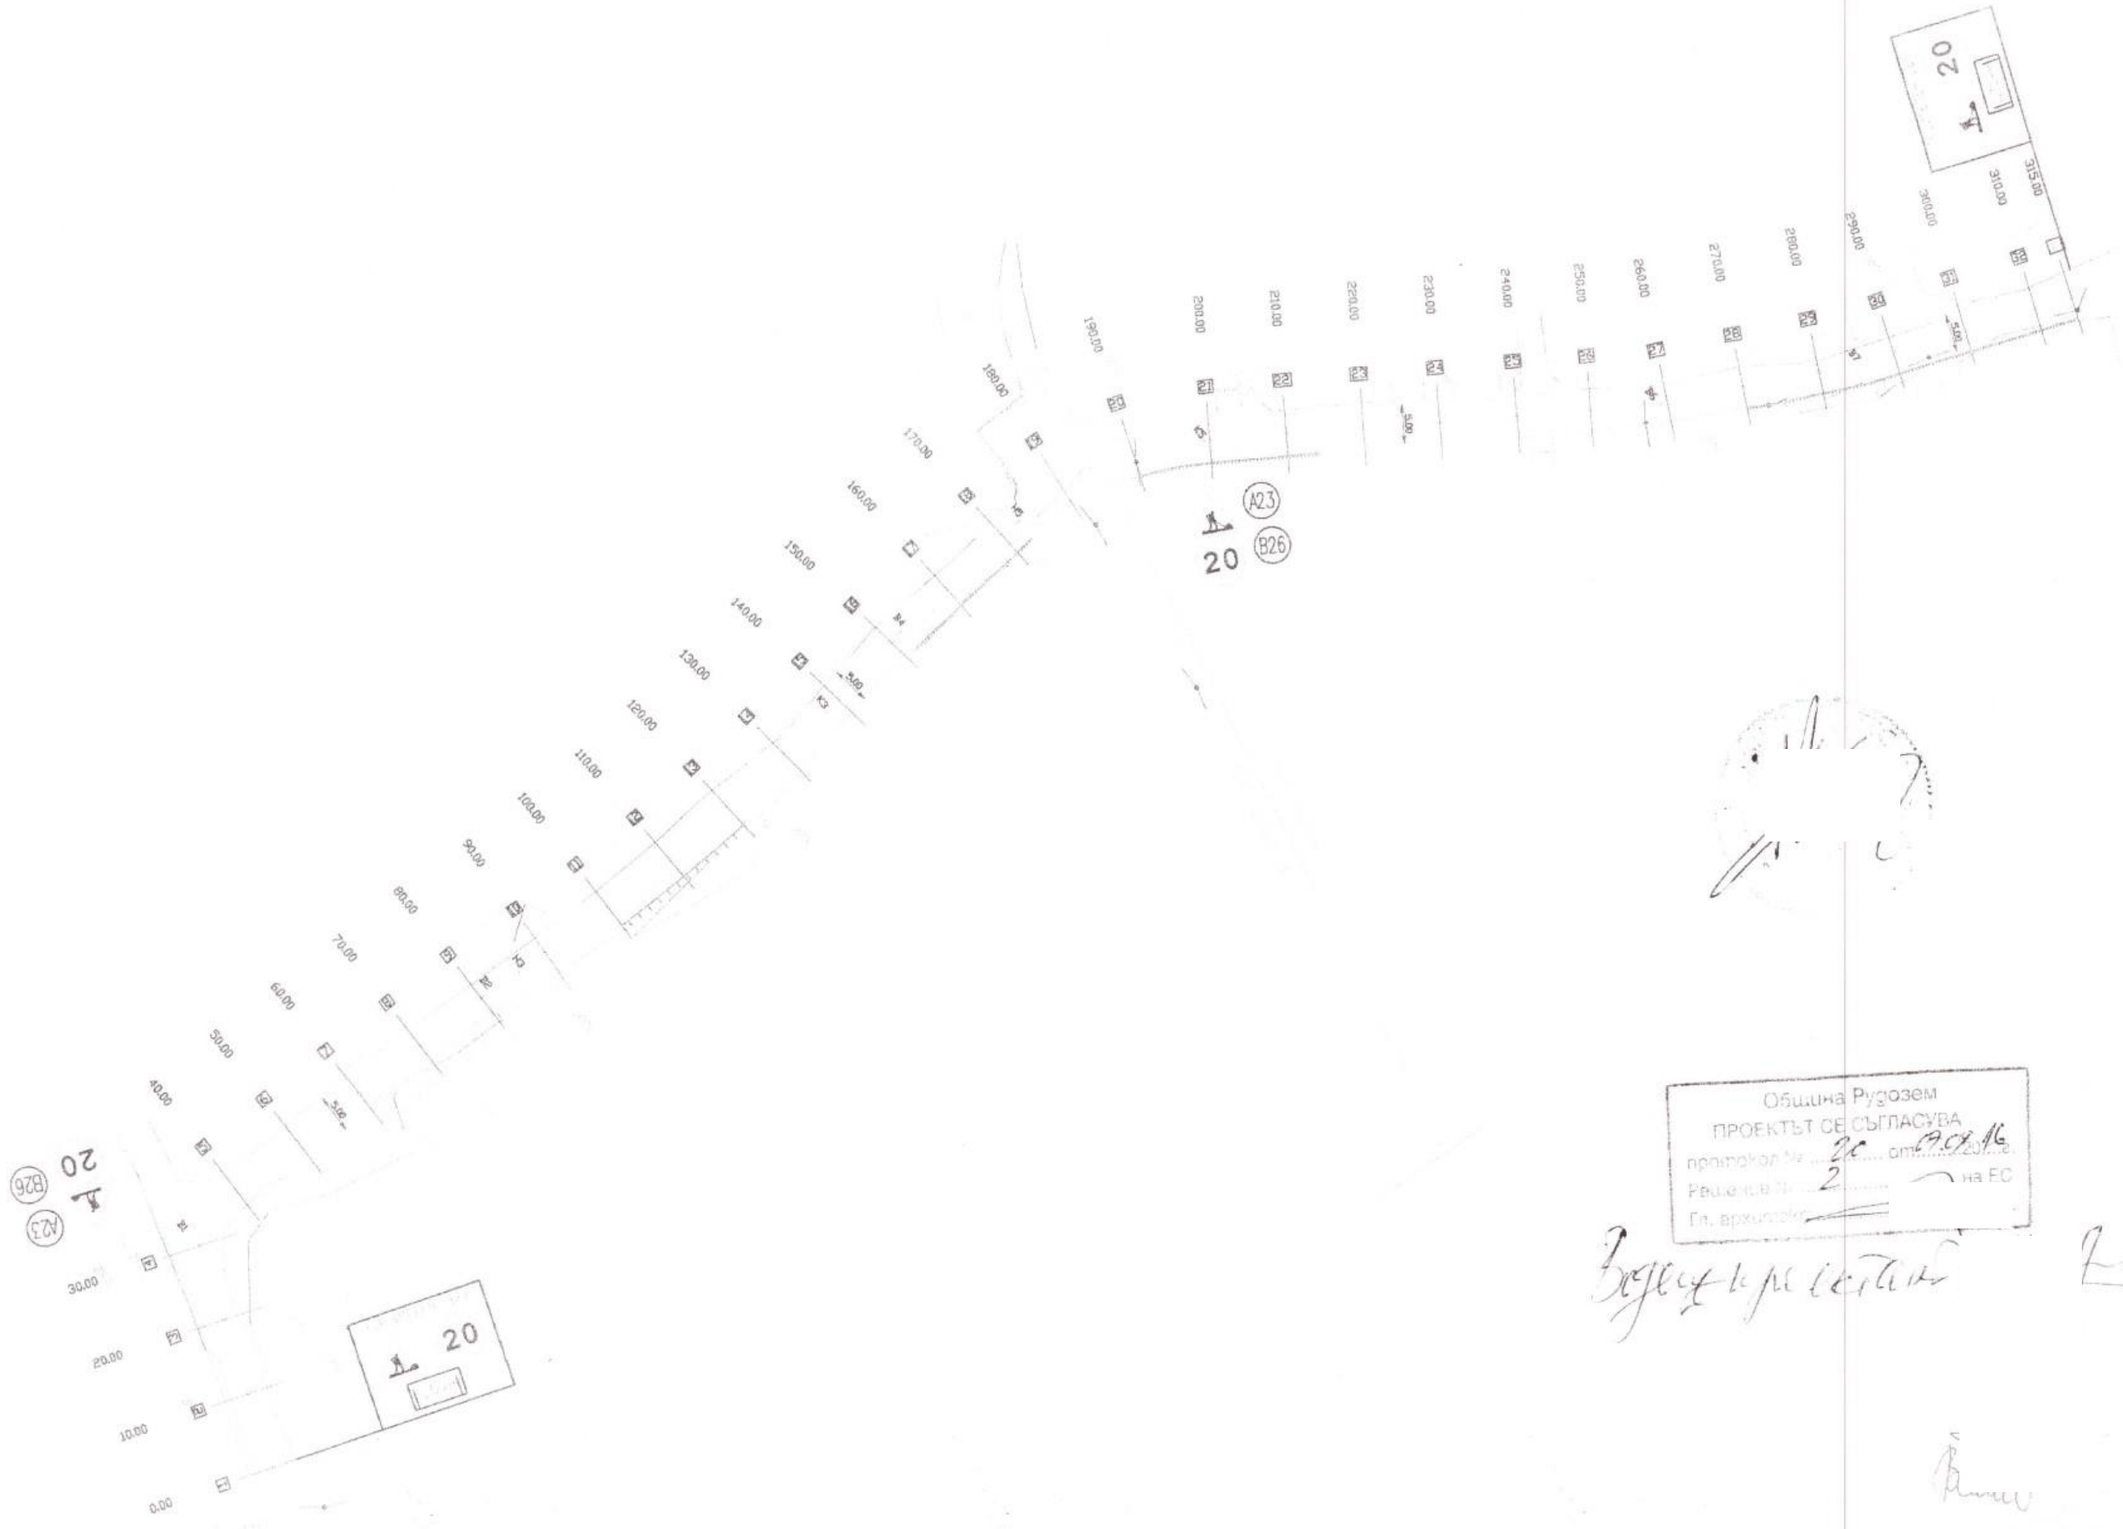

Община Рудозем
ПРОЕКТЪТ СЕ СЪГЛАСУВА
протокол № 20 от 19.04.2016г.
Решение № 2 на ЕС
Гл. архитект

Временна

РЪКОВОДИТЕЛ ПРОЕКТ. ЕКИП / инж.АТАНАС АНДРЕЕВ /	ПРОЕКТАНТ: / инж.ВЕСКО ТОПОНЕВ /	УПРАВИТЕЛ: / инж.АТАНАС АНДРЕЕВ /	ВЪЗЛОЖИТЕЛ: Община РУДОЗЕМ ПРОЕКТАНТ: "АТАДОРАПРОЕКТ" ЕООД	фаза РП	МАЩАБ 1:800	ОБЕКТ: Реконструкция на улица от ОТ 144 до ОТ 102 с. Елховец ВРЕМЕННА СЪДЪРЖАНИЕ : ОРГАНИЗАЦИЯ НА ДВИЖЕНИЕТО	дата 2013 чертеж № 5