


Типов напречен профил М 1:50

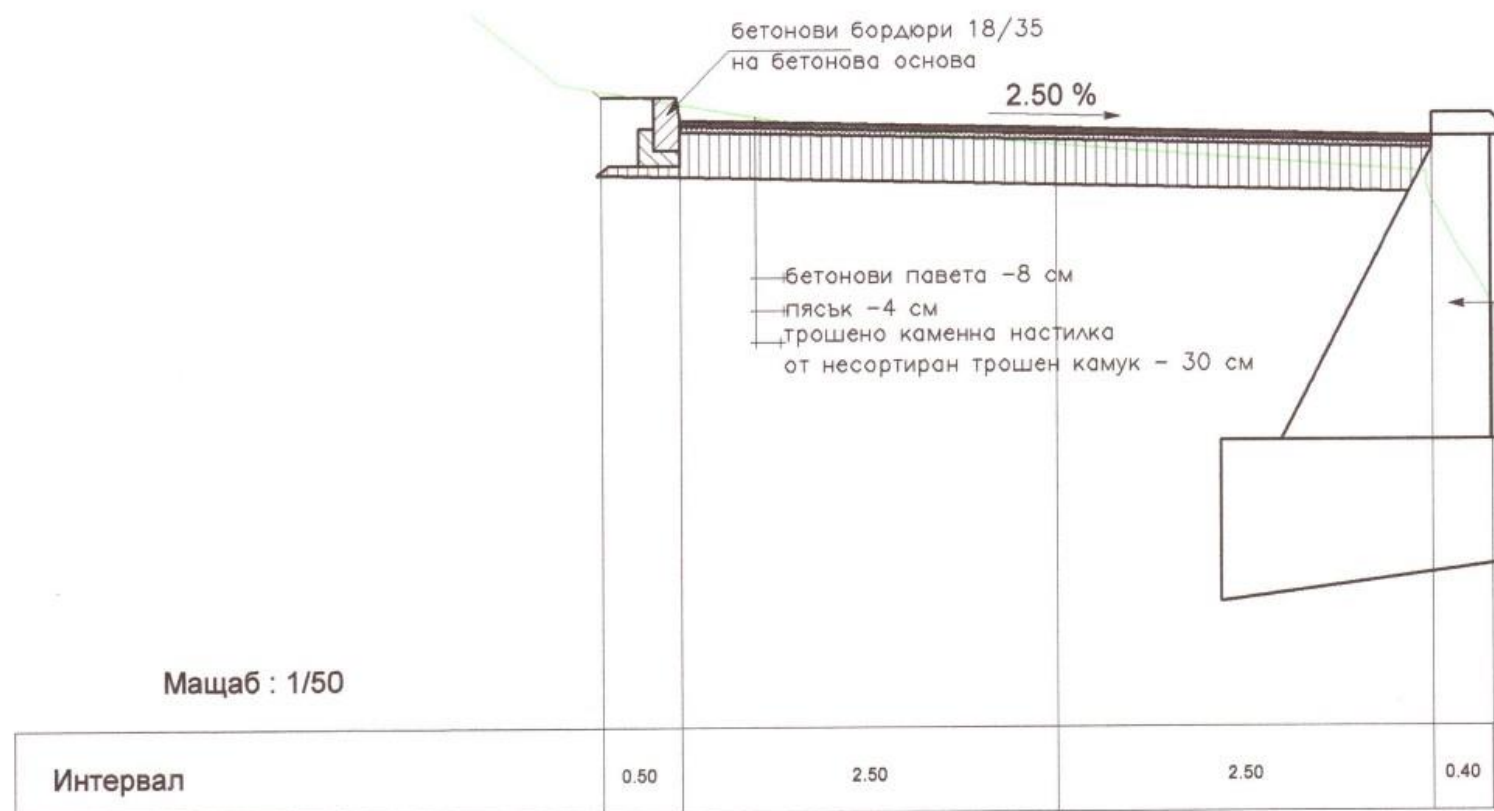

Община Рудозем
ПРОЕКТЪТ СЕ СЪГЛАСУВА
протокол № 46 от 18.12.2018 г.
Решение № 6
Гл. архитект



СЪГЛАСУВАЛ:
инж. АТАНАС ХРИСТОВ

КАМАРА НА ИНЖЕНЕРИТЕ В ИНВЕСТИЦИОННОТО ПРОЕКТИРАНЕ
ПЪЛНА ПРОЕКТАНТСКА ПРАВОСПОСОБНОСТ
Регистрационен № 04928
инж. АТАНАС ХРИСТОВ
Подпис: _____
ВАЖИ С ВАЛИДНО УДОСТОВЕРЕНИЕ ЗА ПЛП ЗА ТЕКУЩАТА ГОДИНА

"АТАДОРАПРОЕКТ" ЕООД гр.Смолян

ВЪЗЛОЖИТЕЛ: ОБЩИНА РУДОЗЕМ

Обект:	Реконструкция на улица от ОТ 144 до ОТ 102 с. Елховец Изменение по чл. 154 по ЗУТ		
Част:	Пътна	техн. проект	
Чертеж:	Типов напречен профил	мащаб 1:50	
Проектант:	инж.Ат. Андреев	сигнатура 1/1	
Управител:	инж.Ат. Андреев	2018 г.	