




УКРЕПВАНЕ НА КАБЕЛИ ВН И НН - Детайл 1  
Разрез А-А

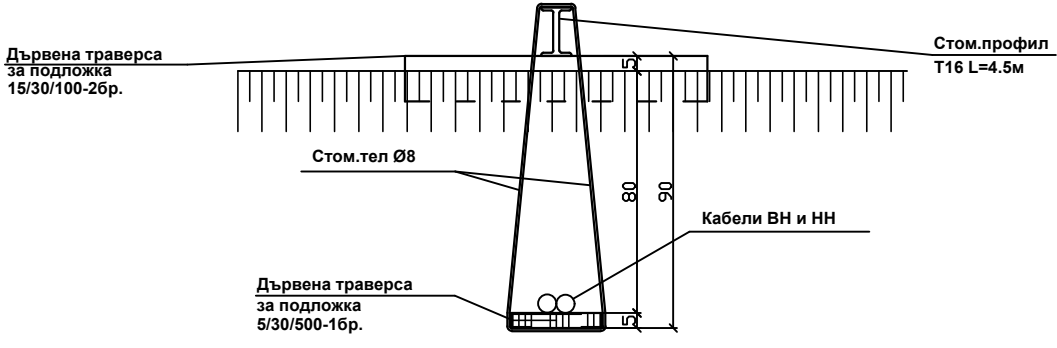

УКРЕПВАНЕ НА КАБЕЛИ ВН И НН - Детайл 2  
Разрез Б-Б

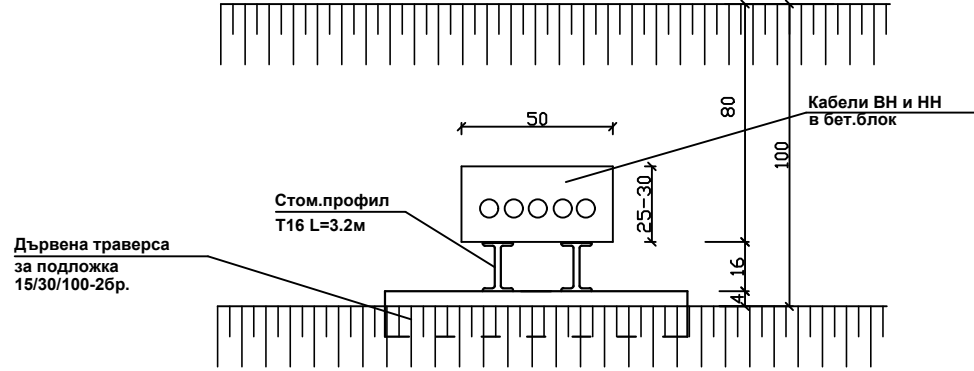


УКРЕПВАНЕ НА КАБЕЛИ ВИСОКО И НИСКО НАПРЕЖЕНИЕ М 1:25

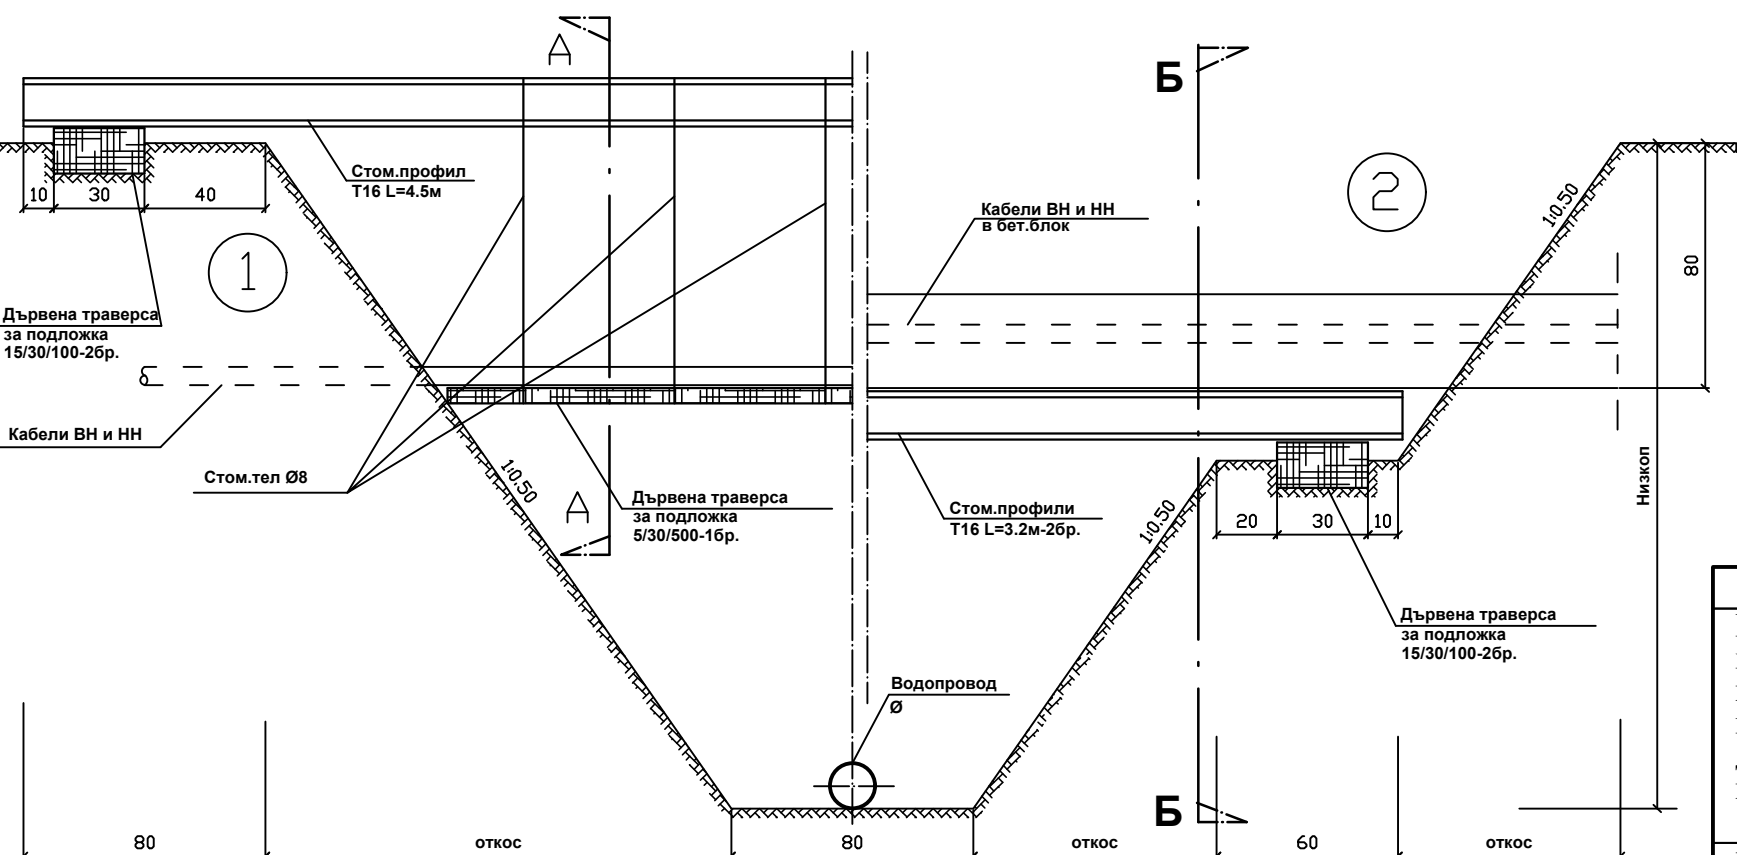


„Консорциум ПАЛАС“ ООД-гр.Рудозем			
Проект №58-131-44-44: „Техническа помощ за интегриран проект: Довеждащи колектори до пречиствателна станция за отпадни води - гр. Рудозем - в двете направления - по поречието на река Чепинска и река Елховска и изграждането на вътрешна канализационна и водоснабдителна мрежа на населените места по двете поречия“, изпълняван по Договор за безвъзмездна помощ №58-131-СО44/12.01.2009г., финансиран по Оперативна програма „Околна среда 2007-2013“			
Възложител:	ОБЩИНА РУДОЗЕМ		
ОБЕКТ:	Вътрешна канализационна и водопроводна мрежа - с. Елховец		
Чертеж	Укрепване на Ел. кабели		
Част:	Водоснабдяване	Лист 13/18	
Фаза:	Работен проект	Машаб М1:25	
Ключов експерт (Проектант):	инж. С.Крайчева		
Проектант	инж.С.Крайчева		
Ръководител на екип:	инж. Роман Хаджийчев		
Управител	инж. Пл. Пергелов	Дата 02/2012г.	


ВЕРТИКАЛЕН РАЗРЕЗ М 1:25

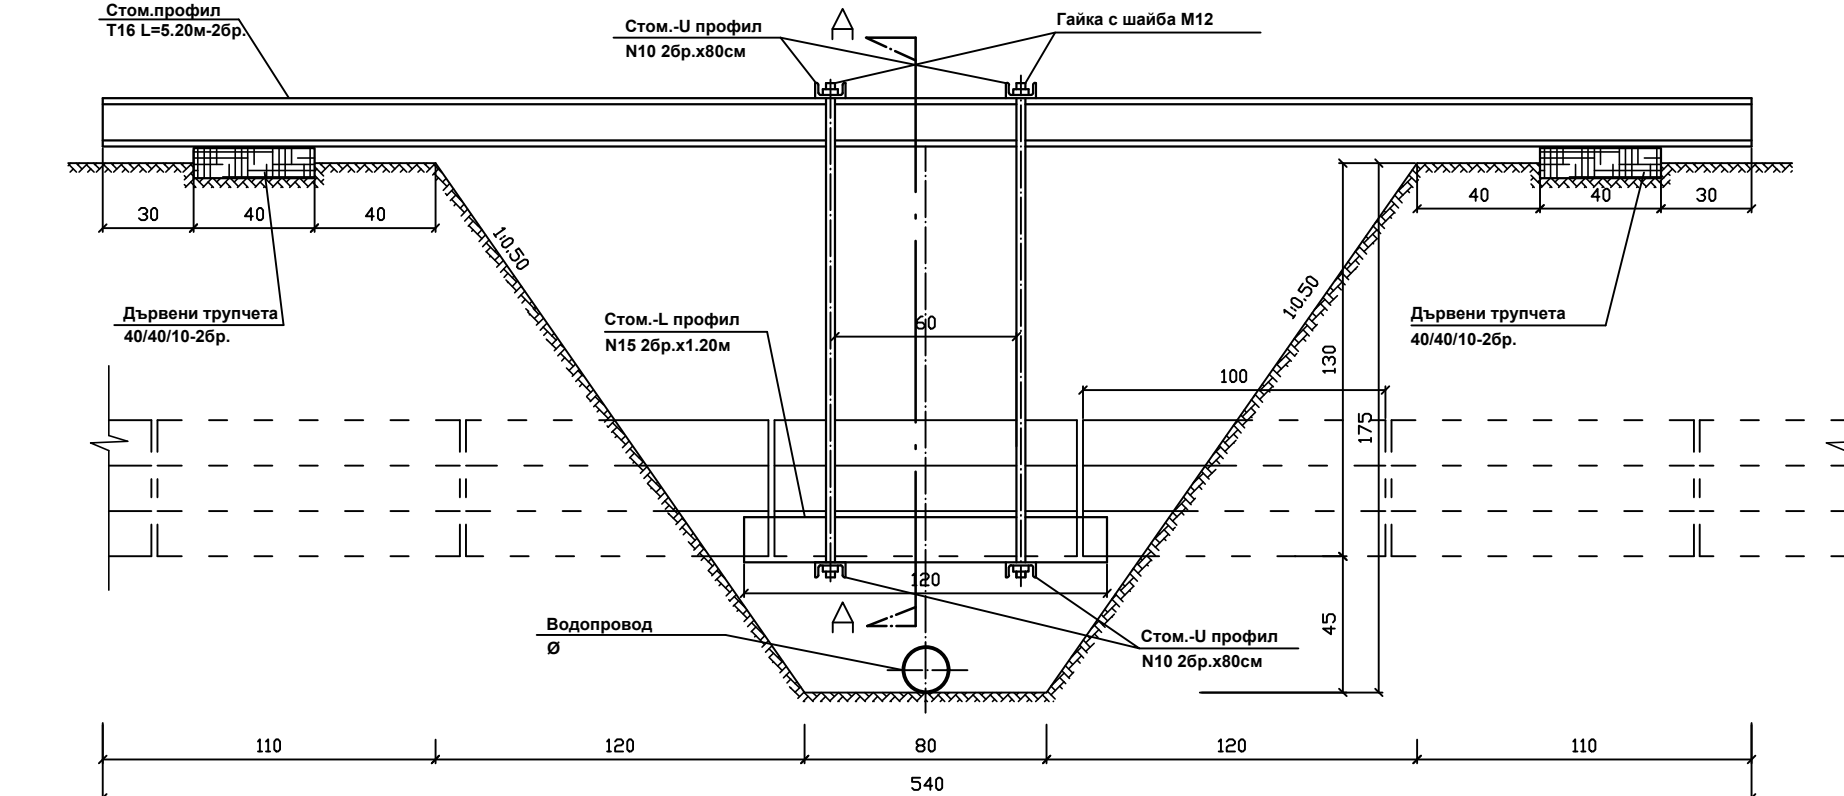


ВЕРТИКАЛЕН РАЗРЕЗ М 1:25

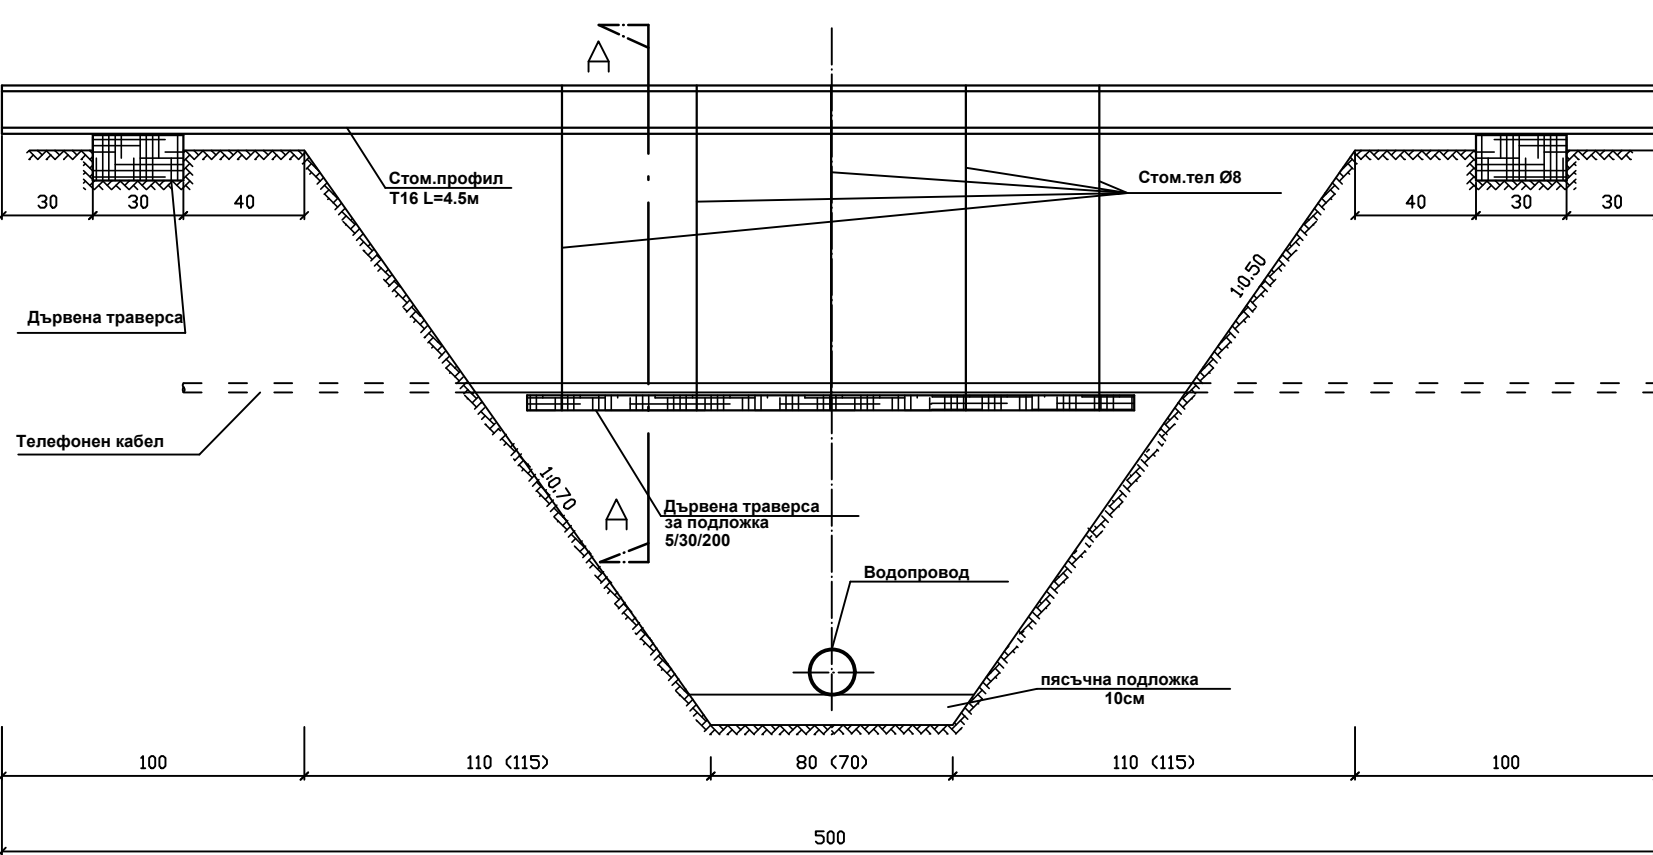

РАЗРЕЗ А-А М 1:25

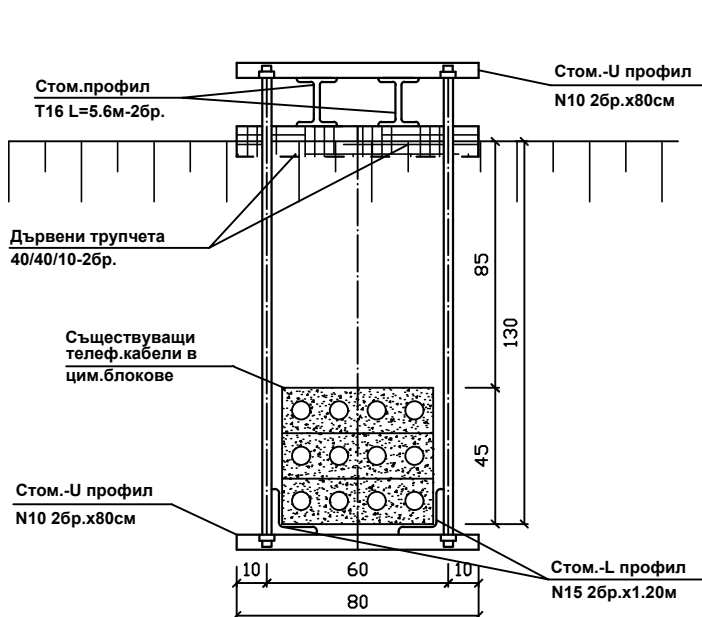

Разрез А-А

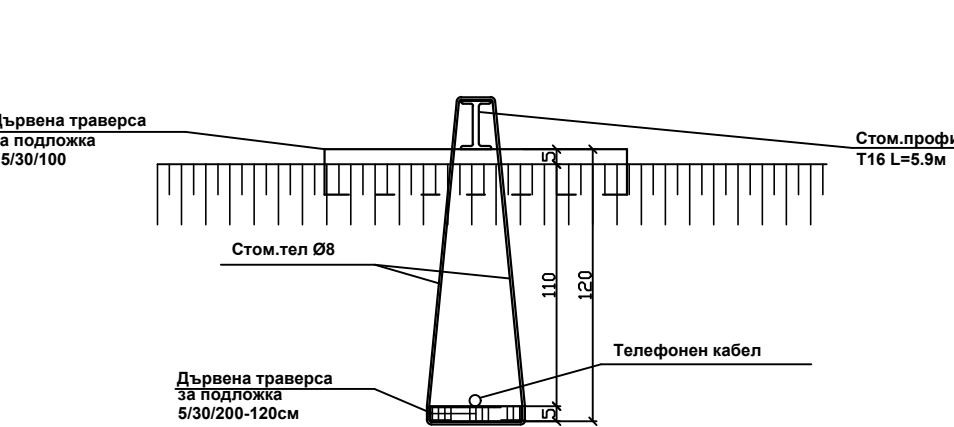

„Консорциум ПАЛАС“ ООД-гр.Рудозем			
Проект №58-131-44-44: „Техническа помощ за интегриран проект: Довеждащи колектори до пречиствателна станция за отпадни води - гр. Рудозем - в двете направления - по поречието на река Чепинска и река Елховска и изграждането на вътрешна канализационна и водоснабдителна мрежа на населените места по двете поречия“, изпълняван по Договор за безвъзмездна помощ №58-131-СО44/12.01.2009г., финансиран по Оперативна програма „Околна среда 2007-2013“			
Възложител:	ОБЩИНА РУДОЗЕМ		
ОБЕКТ:	Вътрешна канализационна и водопроводна мрежа - с. Елховец		
Чертеж	Укрепване на Телефонни кабели		
Част:	Водоснабдяване	Лист 15/18	
Фаза:	Работен проект	Машаб М1:25	
Ключов експерт (Проектант):	инж. С.Крайчева		
Проектант	инж.С.Крайчева		
Ръководител на екип:	инж. Роман Хаджийчев		
Управител	инж. Пл. Пергелов	Дата 02/2012г.	