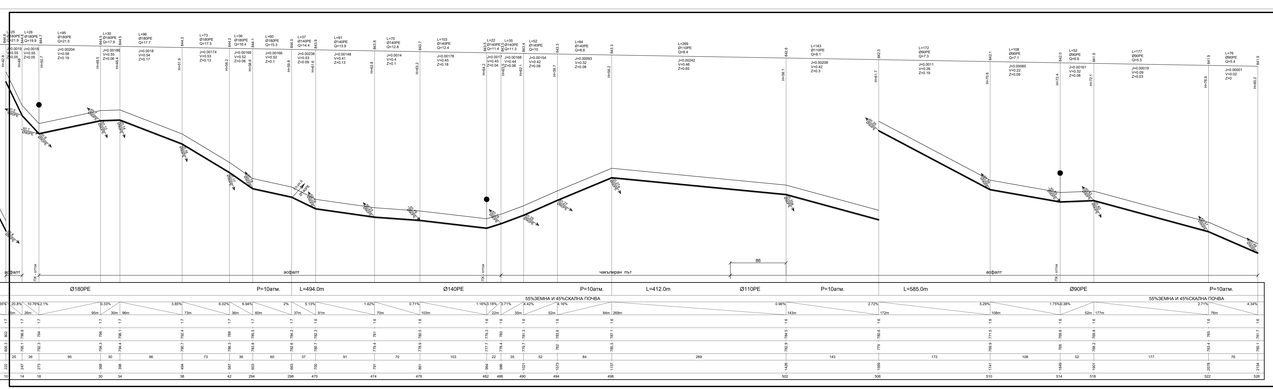

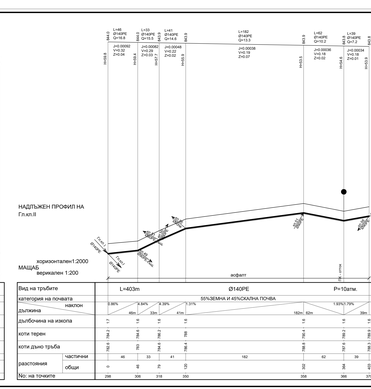

СЪГЛАСУВАЛИ

СПЕЦИАЛНОСТ	ПОДПИС
Водоснабдяване	
Канализация	
Сградни	
Газопров	
Електро	
ПБЗ	

„Консорциум ПАЛАС" ООД-гр.Русе/сем

Проект №58-131-04-44: „Техническа помощ за интегриран проект: „Довеждащи колектори до пречиствателна станция за отпадни води - гр. Русе/сев - в зоните направления - по посока на реки Чепинска и река Еленска и отвеждащите им канализационни мрежи - с. Ецовец, с. Ягодово и с. Ягодово за населените места по двете посоки", изпълняван по Договор за безвъзмездна помощ №58-131-C/044/12.01.2009г., финансиран по Оперативна програма „Околна среда 2007-2013"

ВЪЗЛОЖИТЕЛ:	ОБЩИНА РУСЕ/ЕМ
ОБЕКТ:	Вътрешна канализационна и водопроводна мрежа - с. Ецовец
Чертеж:	Надлъжни профили на Гл.кл.I и Гл.кл.II
Част:	Водоснабдяване / Лист 3/18
Фаза:	Работен проект
Клетков експерт (Проектант):	инж. С.Крайчева / Мащаб Н 1:2000 V1:200
Проектант:	инж.С. Крайчева
Ръководител-екип:	инж. Ромен Хаджийчев
Управител:	инж. Пл. Пирчелков / Дата 02/2012г.

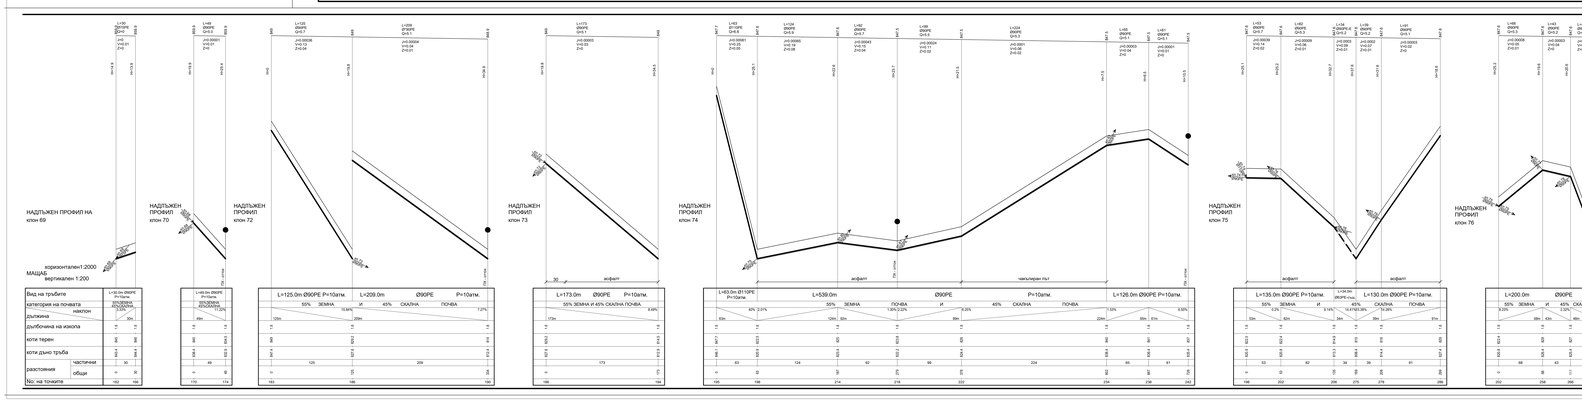

СЪГЛАСУВАЛИ

СПЕЦИАЛНОСТ	ПОДПИС
Водоснабдяване	
Канализация	
Сградни	
Газопров	
Електро	
ПБЗ	

„Консорциум ПАЛАС" ООД-гр.Русе/сем

Проект №58-131-04-44: „Техническа помощ за интегриран проект: „Довеждащи колектори до пречиствателна станция за отпадни води - гр. Русе/сев - в зоните направления - по посока на реки Чепинска и река Еленска и отвеждащите им канализационни мрежи - с. Ецовец, с. Ягодово и с. Ягодово за населените места по двете посоки", изпълняван по Договор за безвъзмездна помощ №58-131-C/044/12.01.2009г., финансиран по Оперативна програма „Околна среда 2007-2013"

ВЪЗЛОЖИТЕЛ:	ОБЩИНА РУСЕ/ЕМ
ОБЕКТ:	Вътрешна канализационна и водопроводна мрежа - с. Ецовец
Чертеж:	Надлъжни профили от кл.69 до кл.83
Част:	Водоснабдяване / Лист 8/18
Фаза:	Работен проект
Клетков експерт (Проектант):	инж. А.Дикова / Мащаб Н 1:2000 V1:200
Проектант:	инж. А.Дикова
Ръководител-екип:	инж. Ромен Хаджийчев
Управител:	инж. Пл. Пирчелков / Дата 02/2012г.