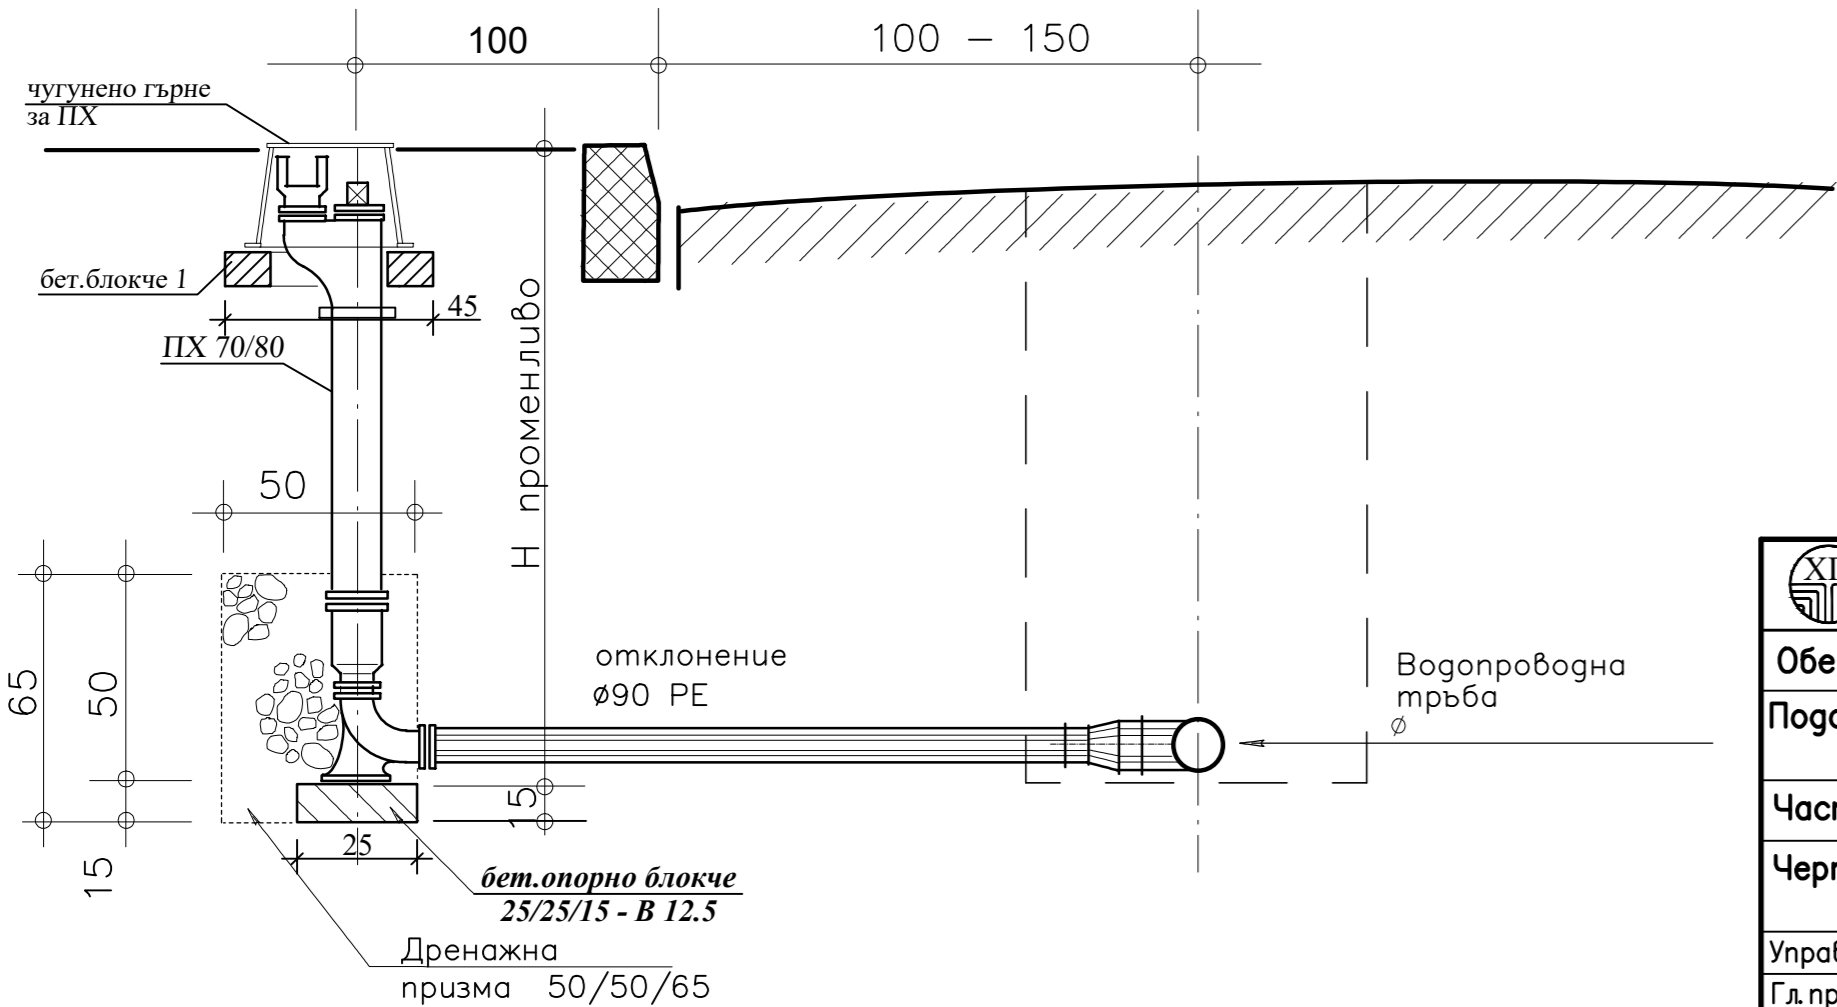
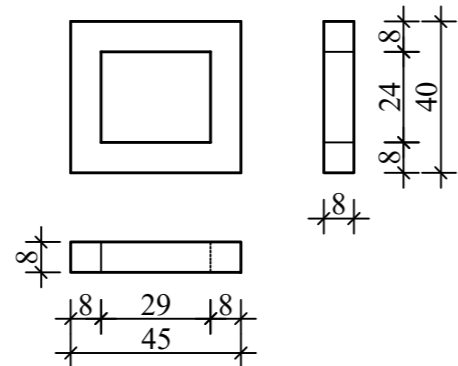

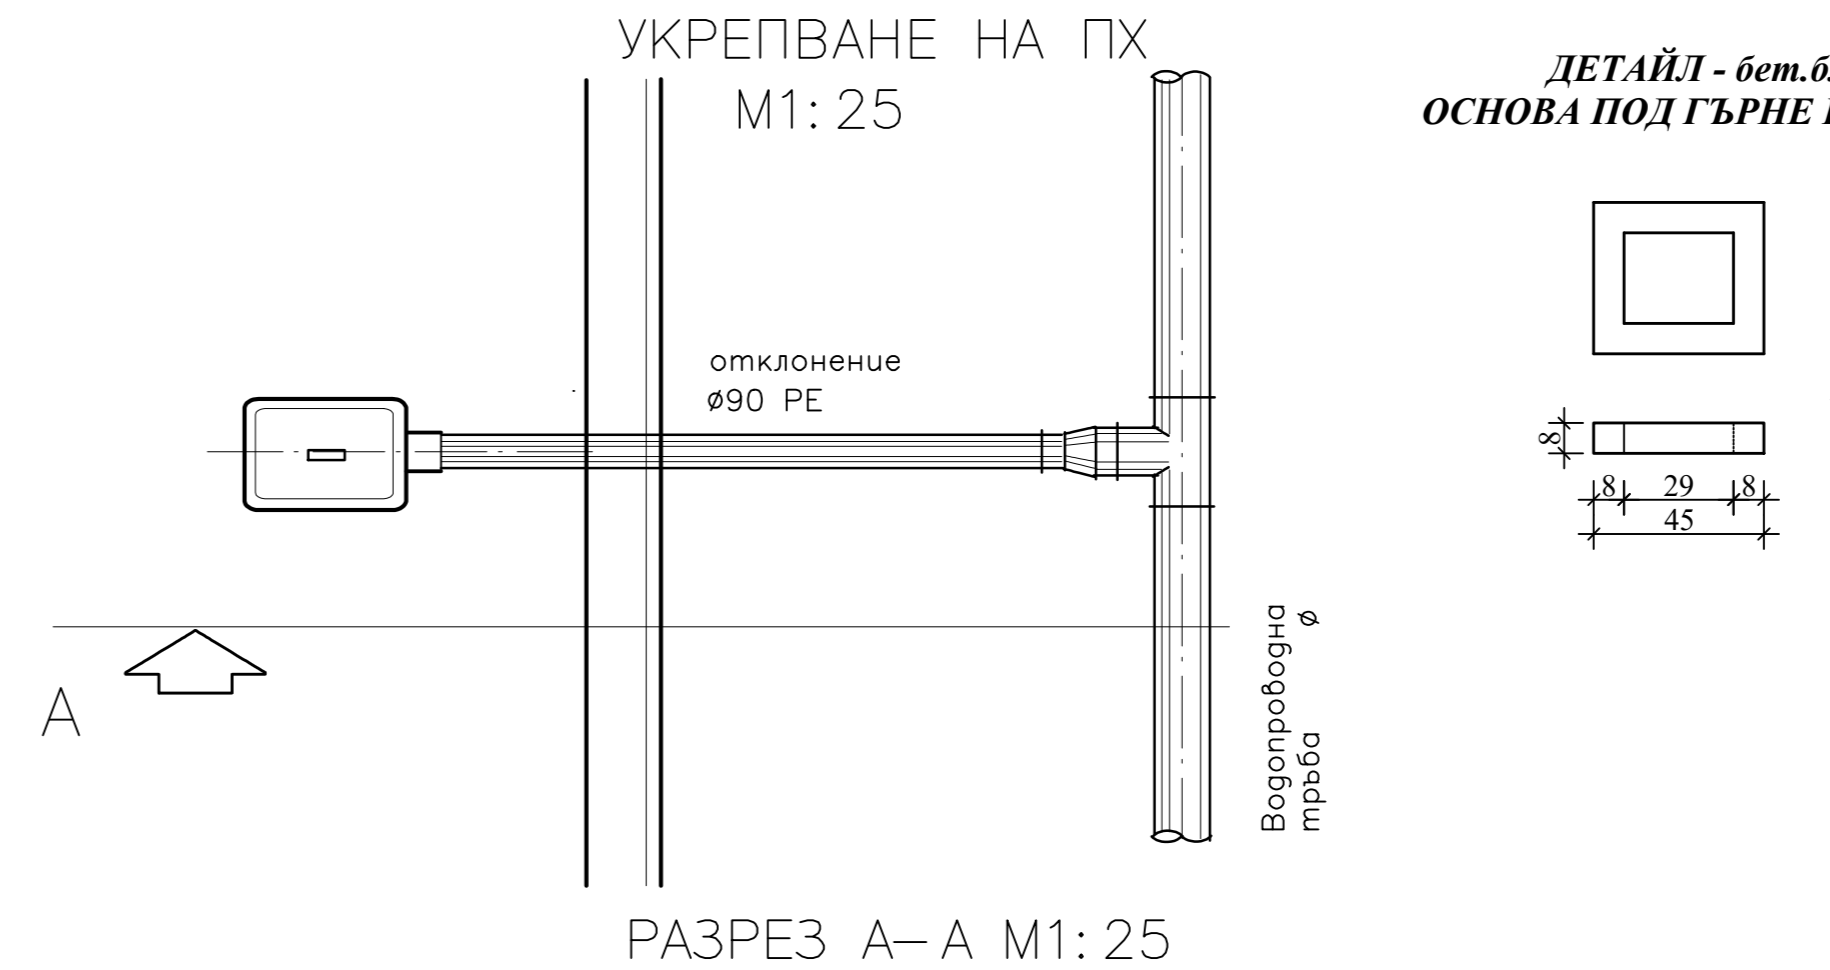




ДЕТАЙЛ - бет.блокче 1
ОСНОВА ПОД ГЪРНЕ НА ПХ - В 12.5




 "ХИДРОПРОЕКТ-СОФИЯ" - ЕООД гр.София, бул."Дондуков" No5, ап.16 тел./факс.989 74 29			
Обект: Инженерна инфраструктура на кв."Христо Ботев"			
Подобект: Инженерна инфраструктура на ул."526" от ул."Стоян Попов" до ул."528"			
Част: Водоснабдяване			
Чертеж: Укрепване на СК и ПХ			
Управител:	инж. Т.Хаджииванова	Фаза:	Работен проект
Гл.проектант:	инж. Т.Настева-Тодорова	Дата:	Х.2007 г.
Проектант:	инж. А.Динева	Мащаб:	
Проектант:		Чертеж	10 / 12



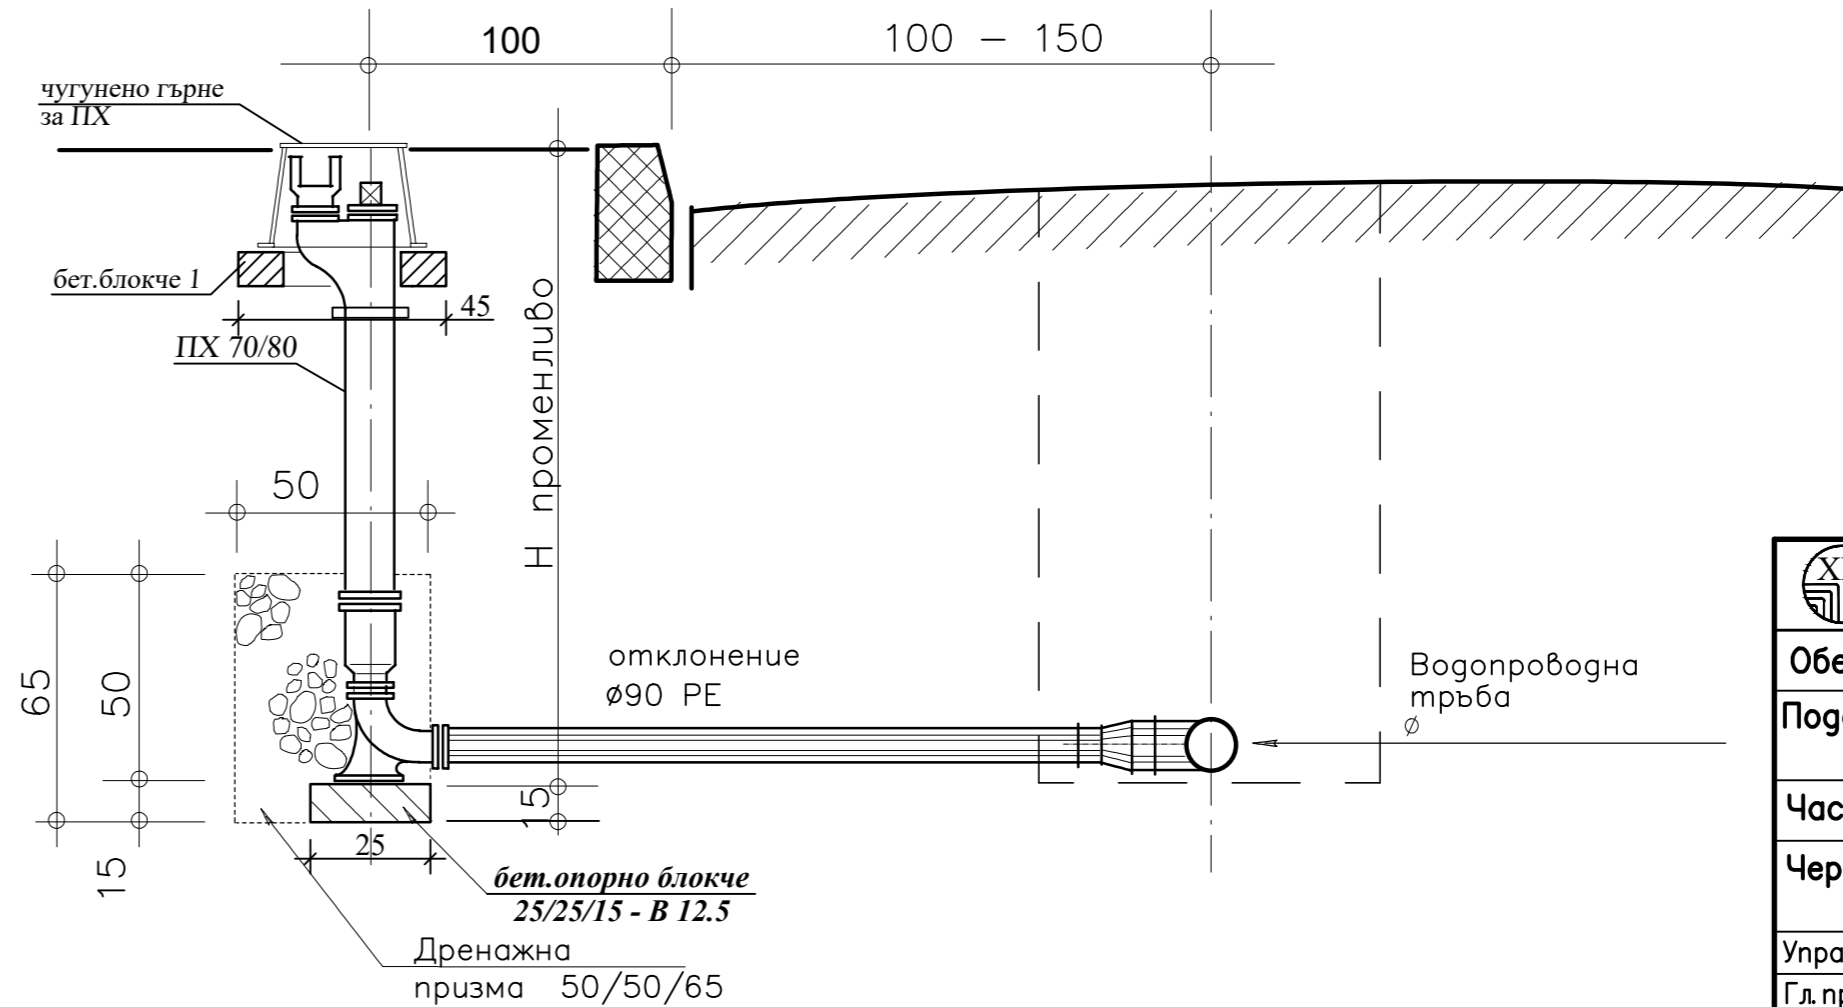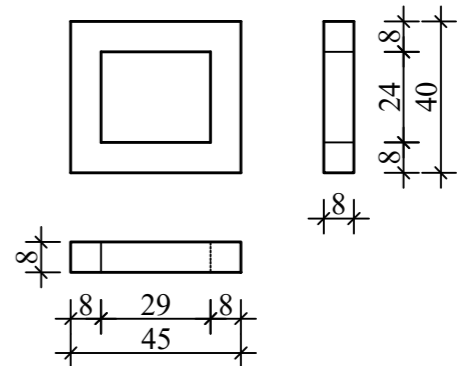ДЕТАЙЛ - бет.блокче 1
ОСНОВА ПОД ГЪРНЕ НА ПХ - В 12.5



 "ХИДРОПРОЕКТ-СОФИЯ" - ЕООД гр.София, бул."Дондуков" No5, ап.16 тел./факс.989 74 29			
Обект: Инженерна инфраструктура на кв."Христо Ботев"			
Подобект: Инженерна инфраструктура на ул."526" от ул."Стоян Попов" до ул."528"			
Част: Водоснабдяване			
Чертеж: Укрепване на СК и ПХ			
Управител:	инж. Т.Хаджииванова	Фаза:	Работен проект
Гл.проектант:	инж. Т.Настева-Тодорова	Дата:	Х.2007 г.
Проектант:	инж. А.Динева	Мащаб:	
Проектант:		Чертеж	10 / 12