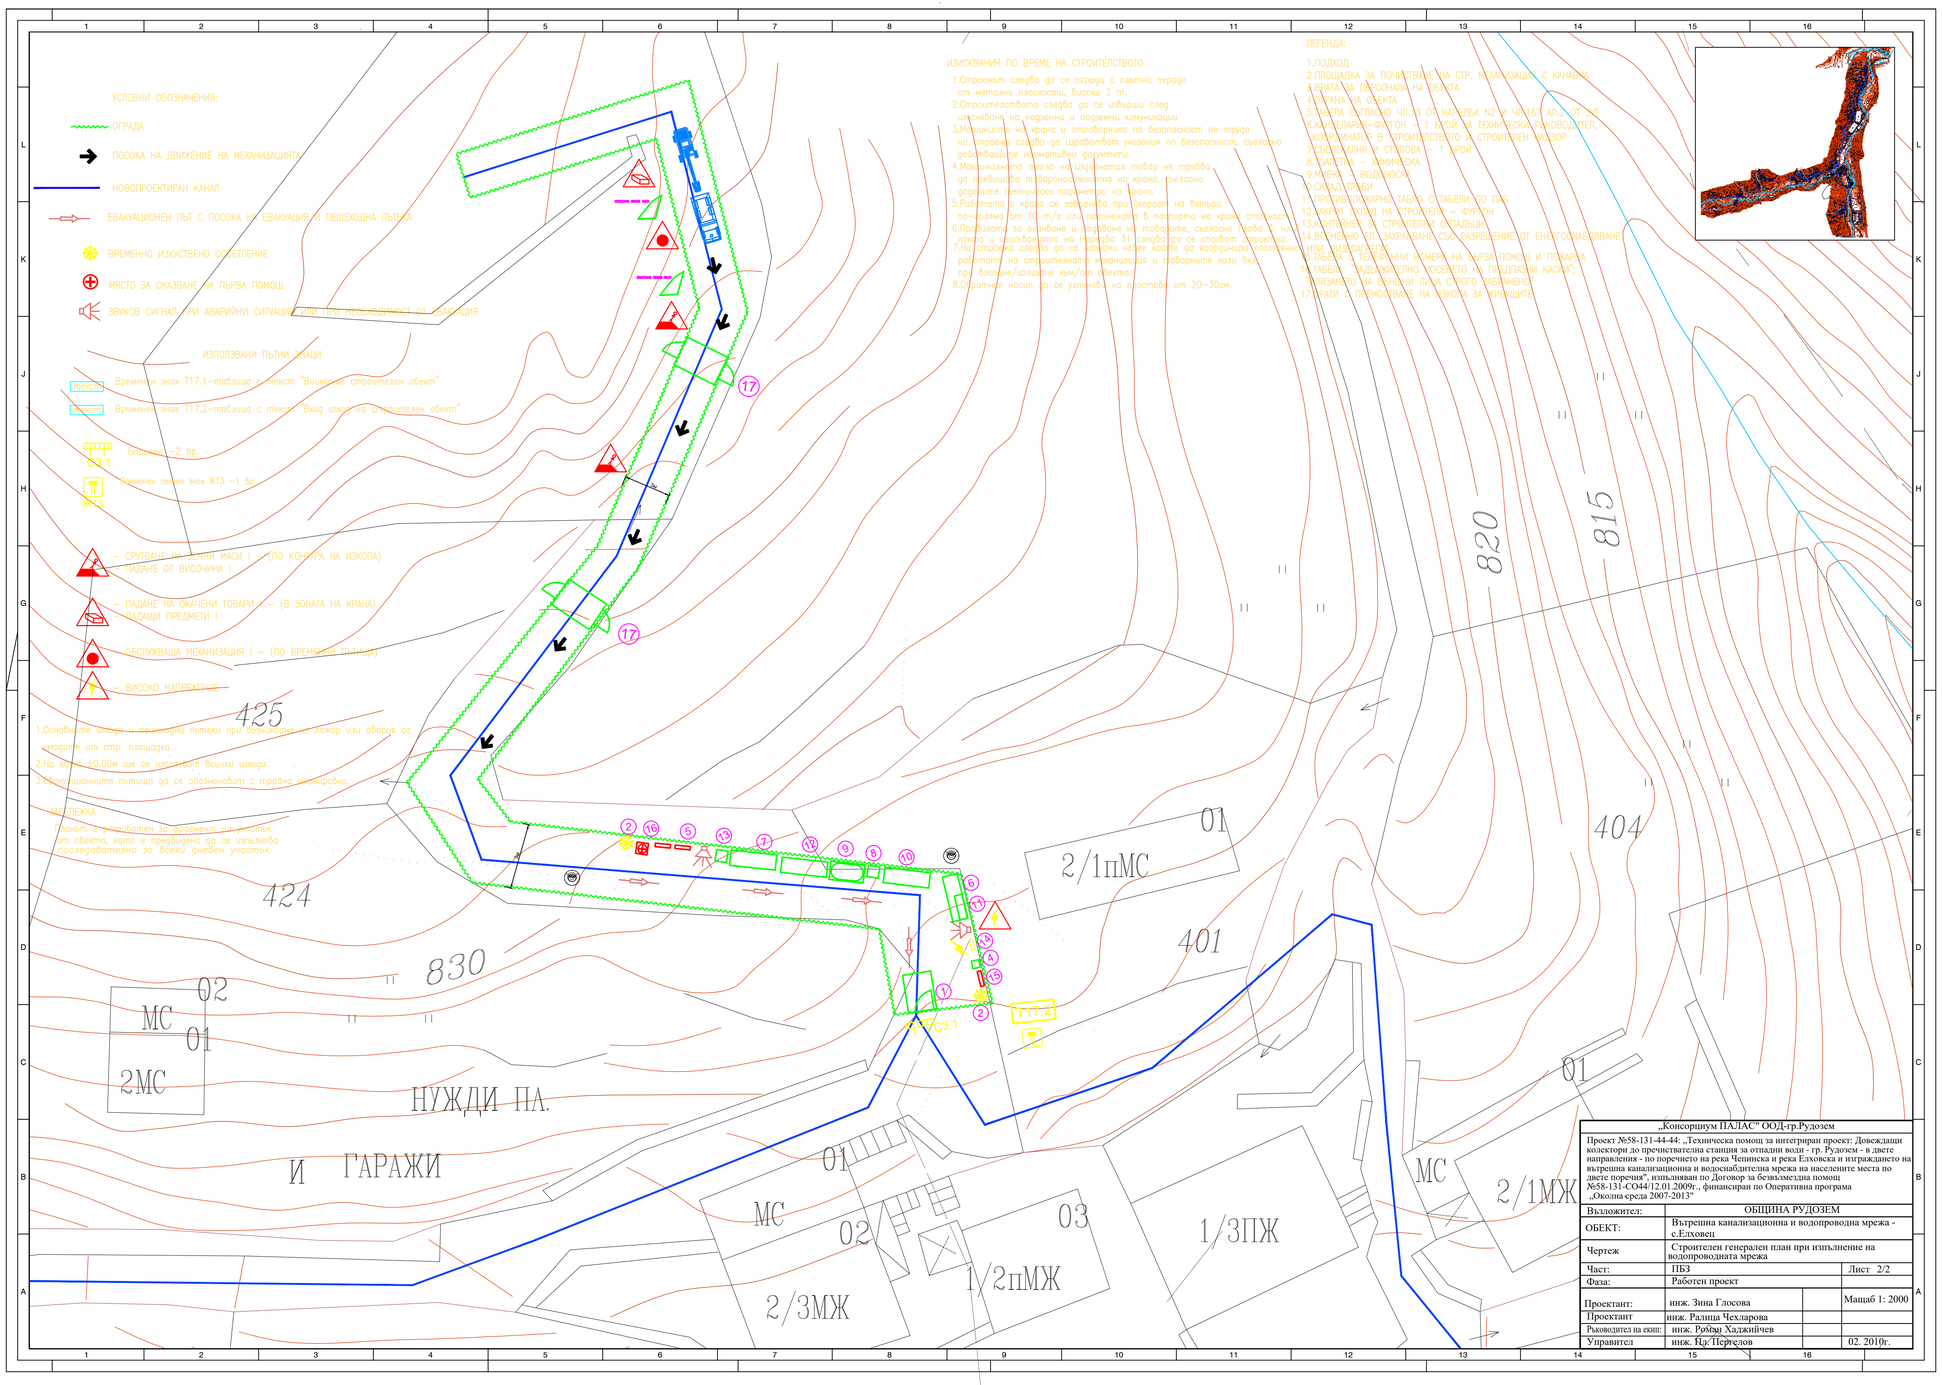

„Консорциум ПАЛАС" ООД-гр.Рудозем

Проект №58-131-44-44: „Техническа помощ за интегриран проект: Довеждащи колектори до пречиствателна станция за отпадни води - гр. Рудозем - в двете направления - по поречието на река Чепинска и река Елховска и изграждането на вътрешна канализационна и водоснабдителна мрежа на населените места по двете поречия", изпълняван по Договор за безвъзмездна помощ №58-131-СО44/12.01.2009г., финансиран по Оперативна програма „Околна среда 2007-2013"

Възложител:	ОБЩИНА РУДОЗЕМ		
ОБЕКТ:	Вътрешна канализационна и водопроводна мрежа - с.Елховец		
Чертеж	Строителен генерален план при изпълнение на водопроводната мрежа		
Част:	ПБЗ		Лист 2/2
Фаза:	Работен проект		
Проектант:	инж. Зина Глосова		Мащаб 1: 2000
Проектант	инж. Ралица Чехларова		
Ръководител на екип:	инж. Роман Хаджийчев		
Управител	инж. Пл. Пергелов		02. 2010г.

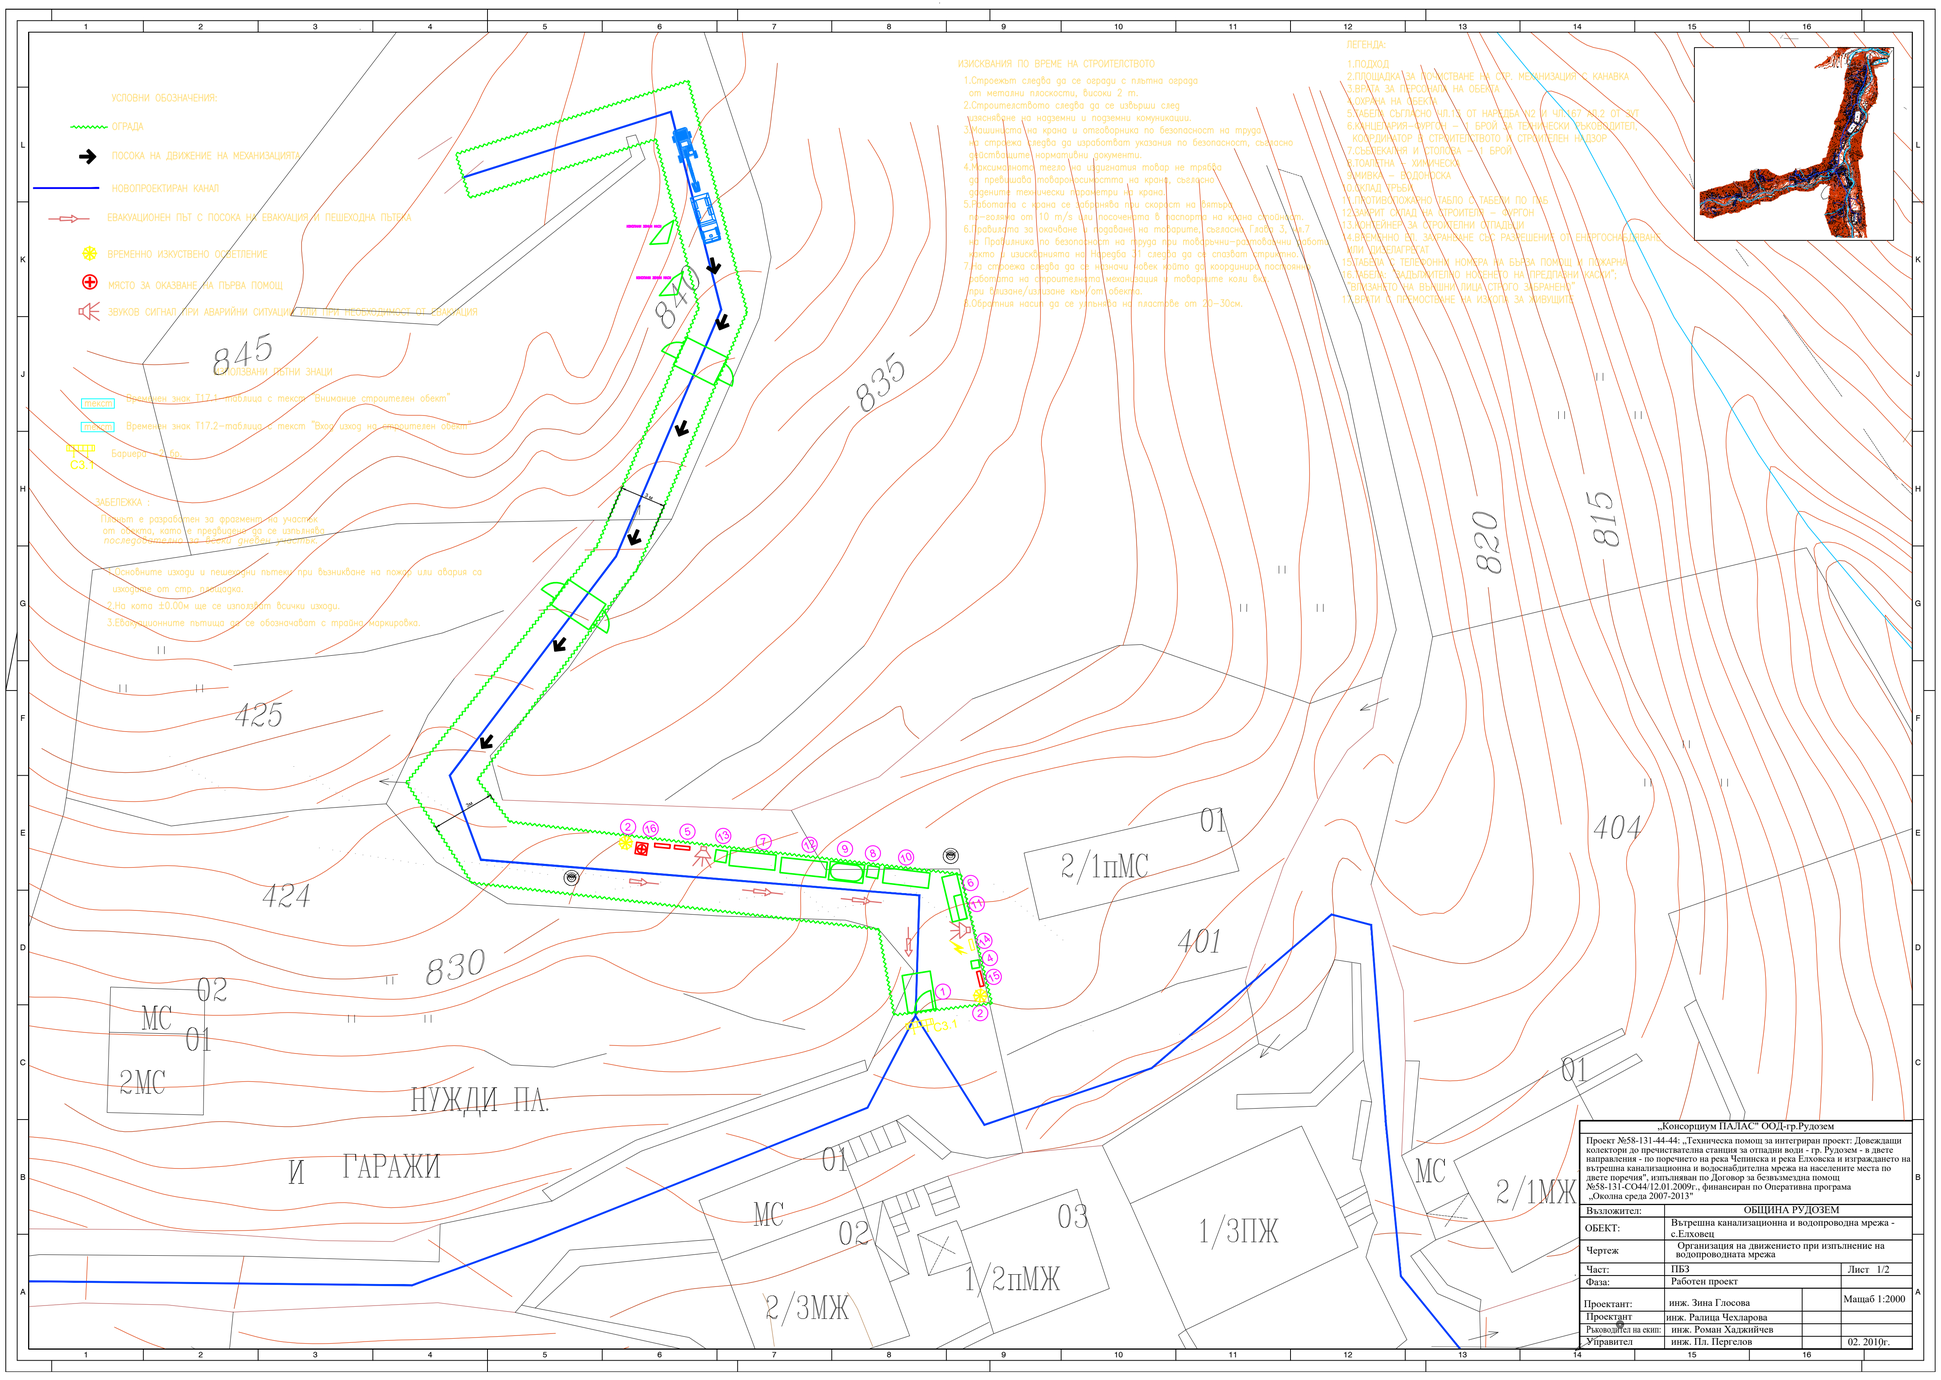

„Консорциум ПАЛАС" ООД-гр.Рудозем

Проект №58-131-44-44: „Техническа помощ за интегриран проект: Довеждащи колектори до пречиствателна станция за отпадни води - гр. Рудозем - в двете направления - по поречието на река Чепинска и река Елховска и изграждането на вътрешна канализационна и водоснабдителна мрежа на населените места по двете поречия", изпълняван по Договор за безвъзмездна помощ №58-131-СО44/12.01.2009г., финансиран по Оперативна програма „Околна среда 2007-2013"

Възложител:	ОБЩИНА РУДОЗЕМ		
ОБЕКТ:	Вътрешна канализационна и водопроводна мрежа - с.Елховец		
Чертеж	Организация на движението при изпълнение на водопроводната мрежа		
Част:	ПБЗ		Лист 1/2
Фаза:	Работен проект		
Проектант:	инж. Зина Глосова		Мащаб 1:2000
Проектант	инж. Ралица Чехларова		
Ръководител на екип:	инж. Роман Хаджийчев		
Управител	инж. Пл. Пергелов		02. 2010г.