СХЕМА ЗА ВРЪЗКА НА СГРАДНО ОТКЛОНЕНИЕ С УЛИЧНАТА КАНАЛИЗАЦИЯ

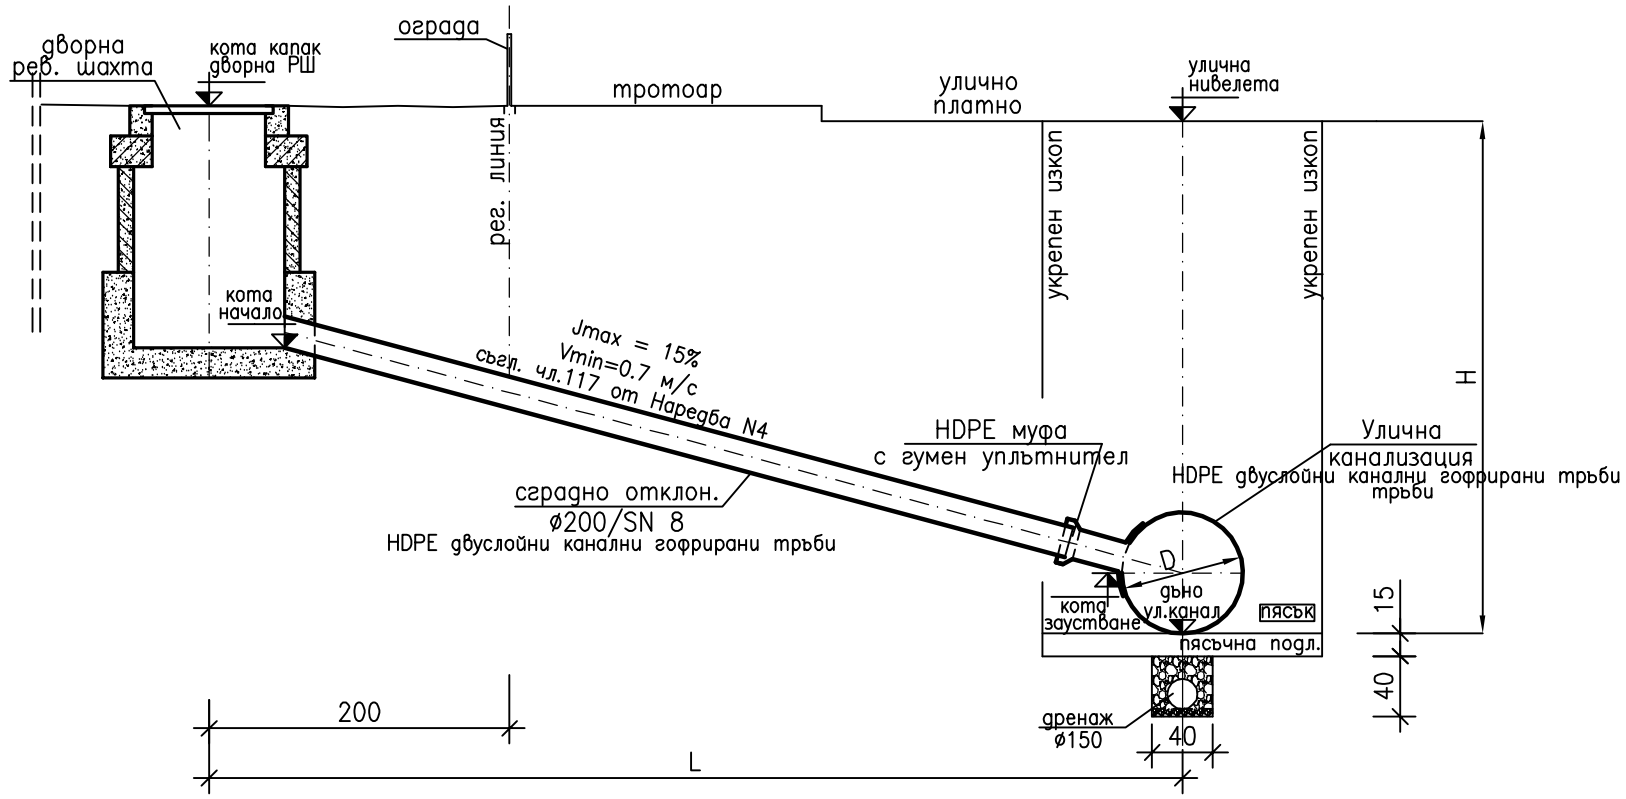

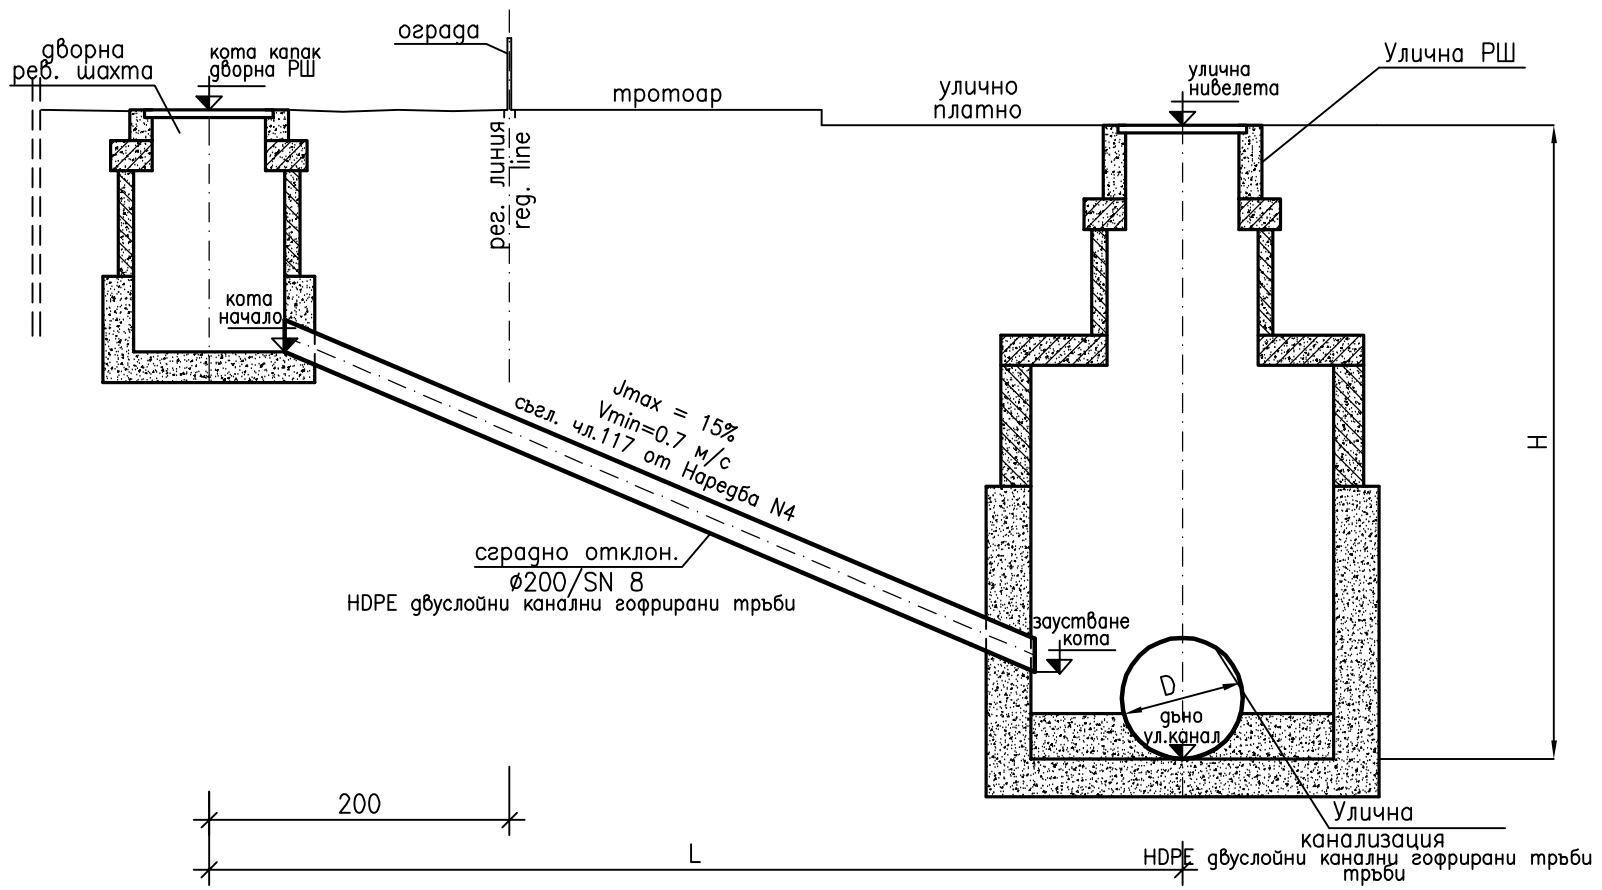

„Консорциум ПАЛАС" ООД-гр.Рудозем			
Проект №58-131-44-44: „Техническа помощ за интегриран проект: Довеждащи колектори до пречиствателна станция за отпадни води - гр. Рудозем - в двете направления - по поречието на река Чепинска и река Елховска и изграждането на вътрешна канализационна и водоснабдителна мрежа на населените места по двете поречия", изпълняван по Договор за безвъзмездна помощ №58-131-СО44/12.10.2009г., финансиран по Оперативна програма „Околна среда 2007-2013"			
Възложител:	ОБЩИНА РУДОЗЕМ		
ОБЕКТ:	Вътрешна канализационна и водопроводна мрежа - кв.Мейково- ЛОТ 7		
Чертеж	Сградно канализационно отклонение - детаил на включване в улична канализация		
Част:	Канализация		Лист 7
Фаза:	Работен проект		М 1:25
Ключов експерт (Проектант):	инж. С.Крайчева		
Проектант	инж. С.Крайчева		
Ръководител на екип:	инж. Роман Хаджийчев		
Управител	инж. Пл. Пергелов		Дата 02/2012г.