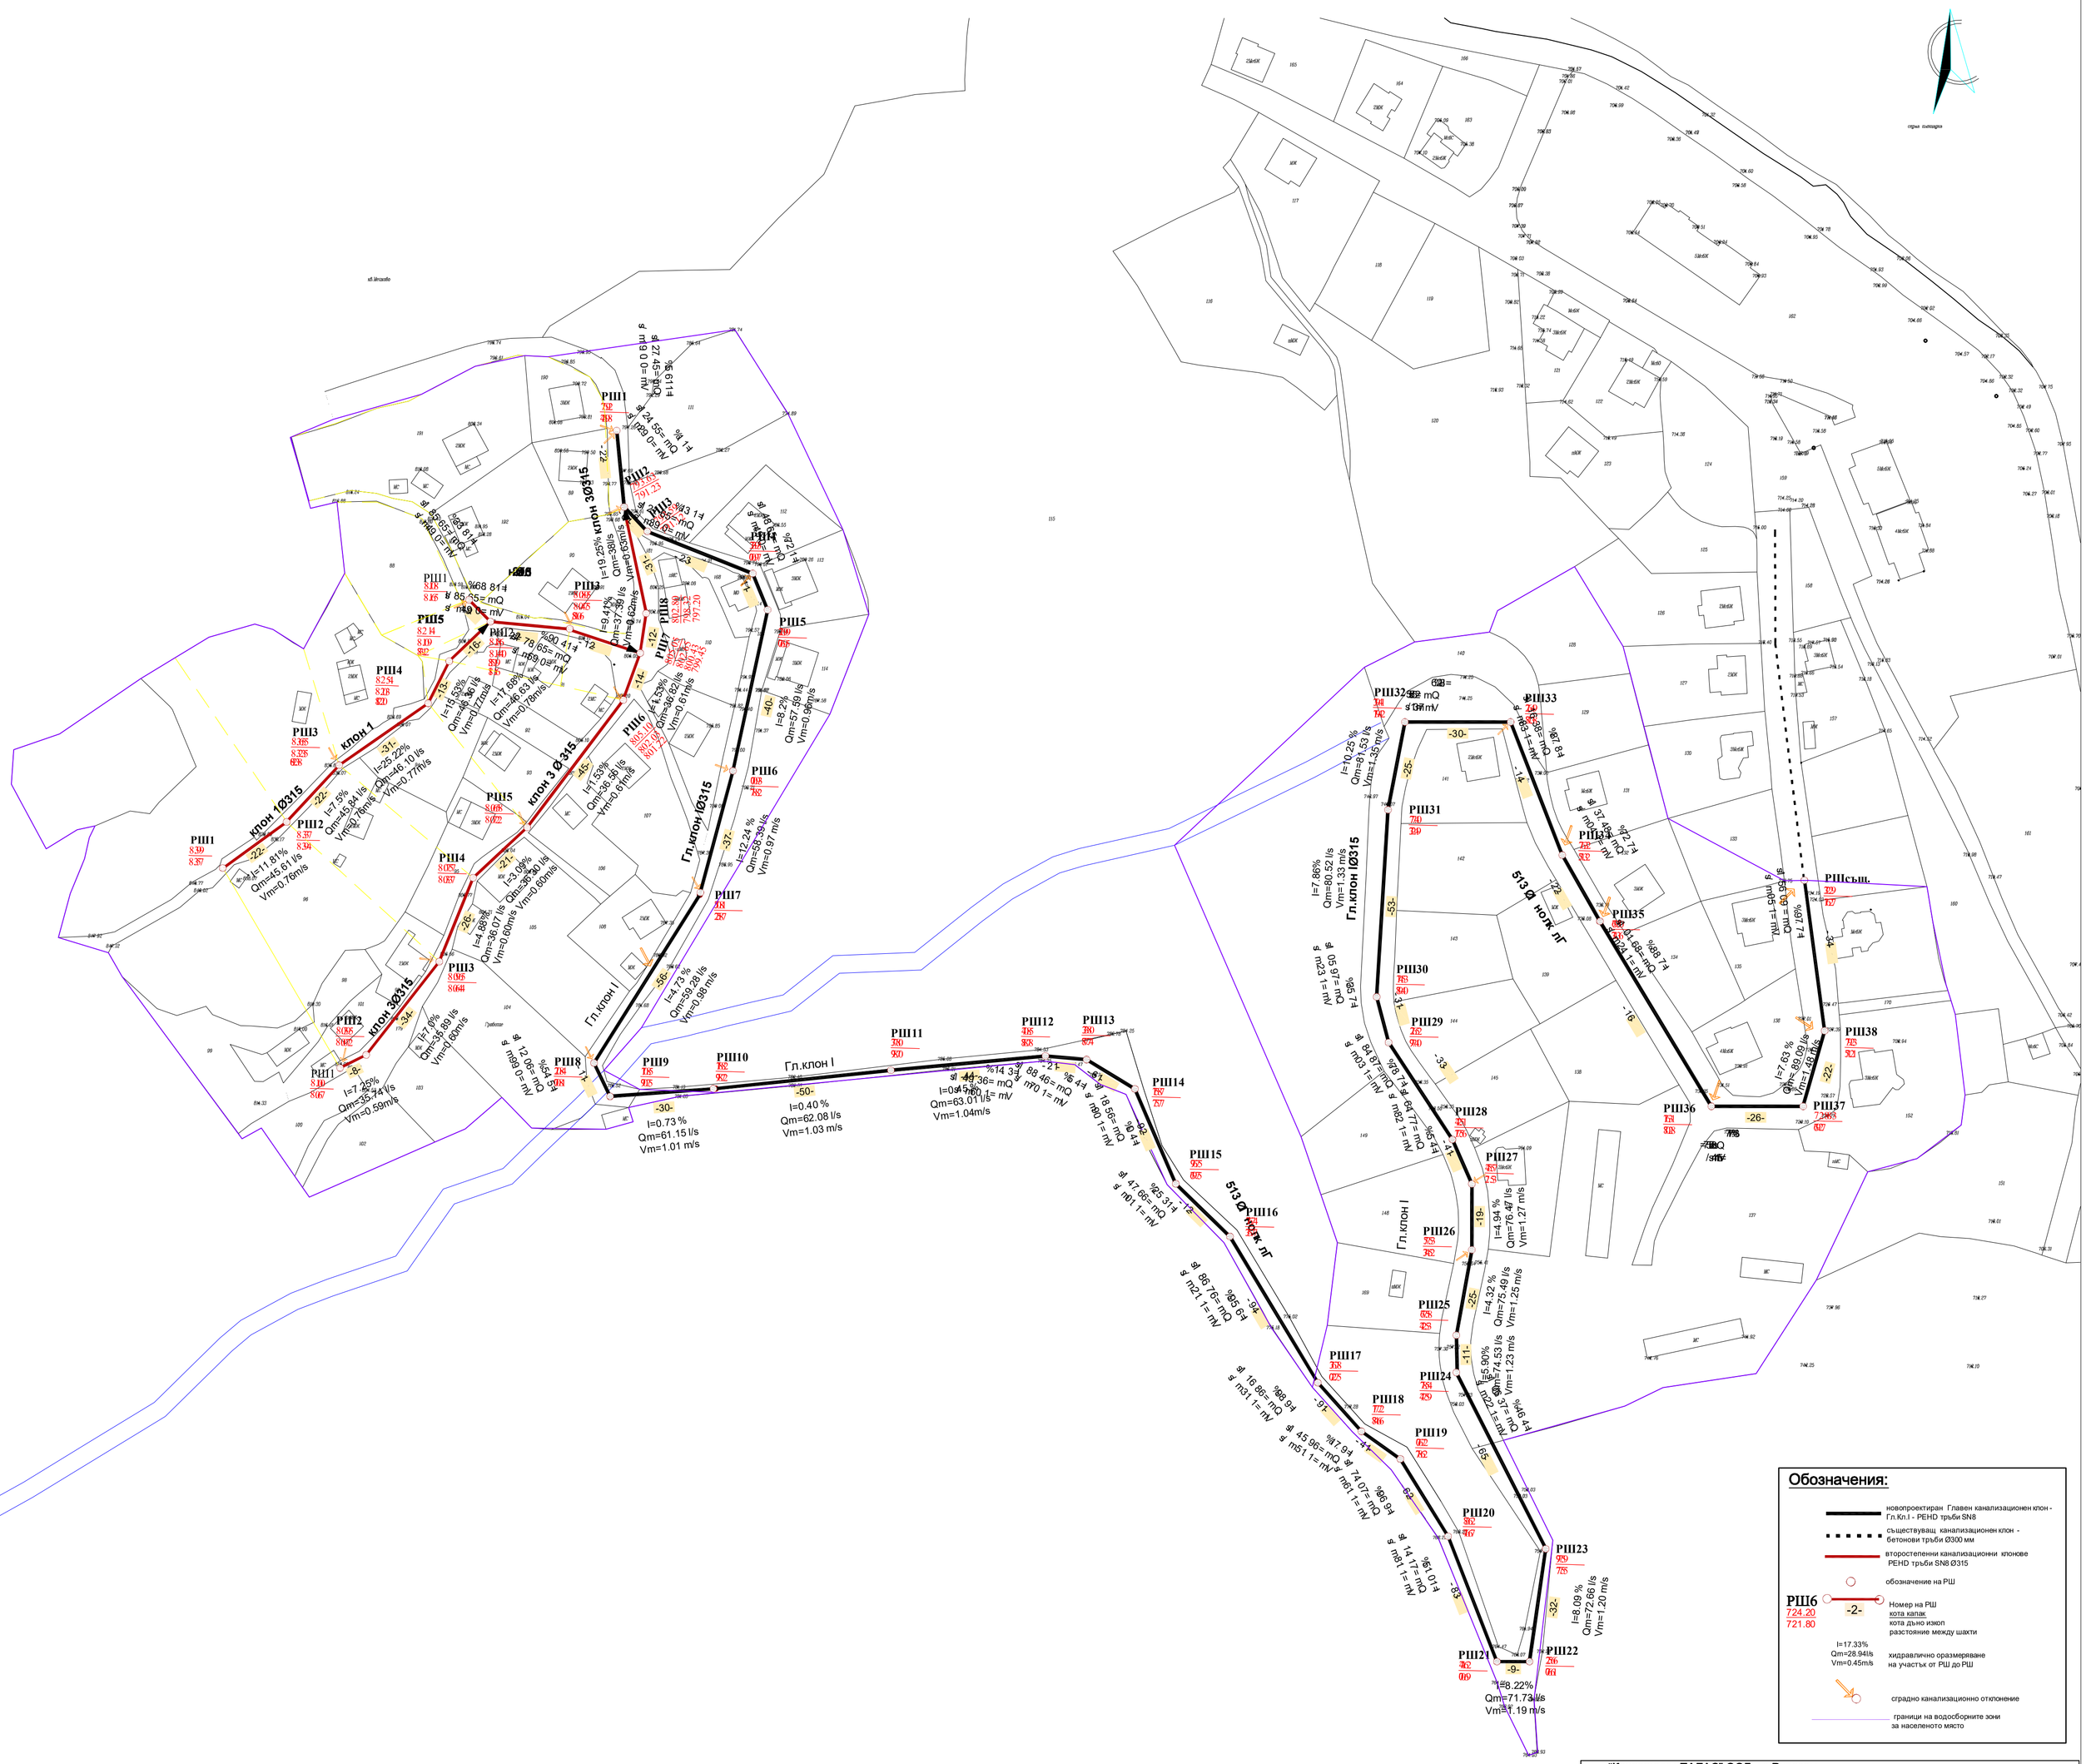

"Консорциум ПАЛАС" ООД -гр.Рудозем			
Проект №58-131-44-44:"Техническа помощ за интегриран проект: Довеждащи колектори до пречиствателна станция за отпадни води -гр.Рудозем-в двете направления - по поречието на река Чепинска и река Елховска и изграждането на вътрешна канализационна и водопроводна мрежа на населените места по двете поречия" , изпълняван по Договор за безвъзмездна помощ №58-131-СО44/12.01.2009г., финансиран по Оперативна програма "Околна среда 2007-2013"			
	ОБЩИНА РУДОЗЕМ		
ОБЕКТ :	Вътрешна канализационна и водопроводна мрежа -кв.Мейкови Гравитачна канализационна система - ЛОТ 7		
Чертеж:	Ситуация		
Част :	Канализация		Лист:1
Фаза :	ТП+РП		Мащаб:1 : 1000
Ключов експерт	инж.С.Крайчева		
Проектант:	инж.С.Крайчева		
Ръководител на екип:	инж. Роман Хаджийчев		
Управител:	инж. Пламен Пергелов		Дата 02.2012 г