

ЛЕГЕНДА:



ВЕРТИКАЛЕН ВОДОПРОВОДЕН
КЛОН, ДИАМЕТЪР



ВЕРТИКАЛЕН КАНАЛИЗАЦИОНЕН
КЛОН, ДИАМЕТЪР

ФРАГМЕНТ 1

ФРАГМЕНТ 2

СЪГЛАСУВАЛИ:

Арх.: арх. Лидия Полухина
СК и ПБЗ: инж. И. Лилковски
Ел: инж. Ст. Николова
ПБ и ПУСО: арх. Лидия Полухина

ВЪЗЛОЖИТЕЛ:



Община Рудозем
ОБЕКТ: ОСНОВЕН РЕМОТ НА СОУ „СВ. СВ. КИРИЛ И
МЕТОДИЙ“, ГР. РУДОЗЕМ, ОБЩ. РУДОЗЕМ
ПОДОБЕКТ 1 : СГРАДА 2 "НАЧАЛЕН КУРС"

ЧАСТ : МАЩАБ : ФАЗА :
ВиК 1:100 РП

ЧЕРТЕЖ : N 1/3
РАЗПРЕДЕЛЕНИЕ НА КОТА ±0.00 - ВиК
ПРОЕКТАНТ :
инж. Петър Петров
ДАТА:
2018

www.astproject.com
тел: 0889 91 97 22; 0878 82 01 06
e-mail : tehnpolbg@gmail.com

TEHNO POL BG LTD

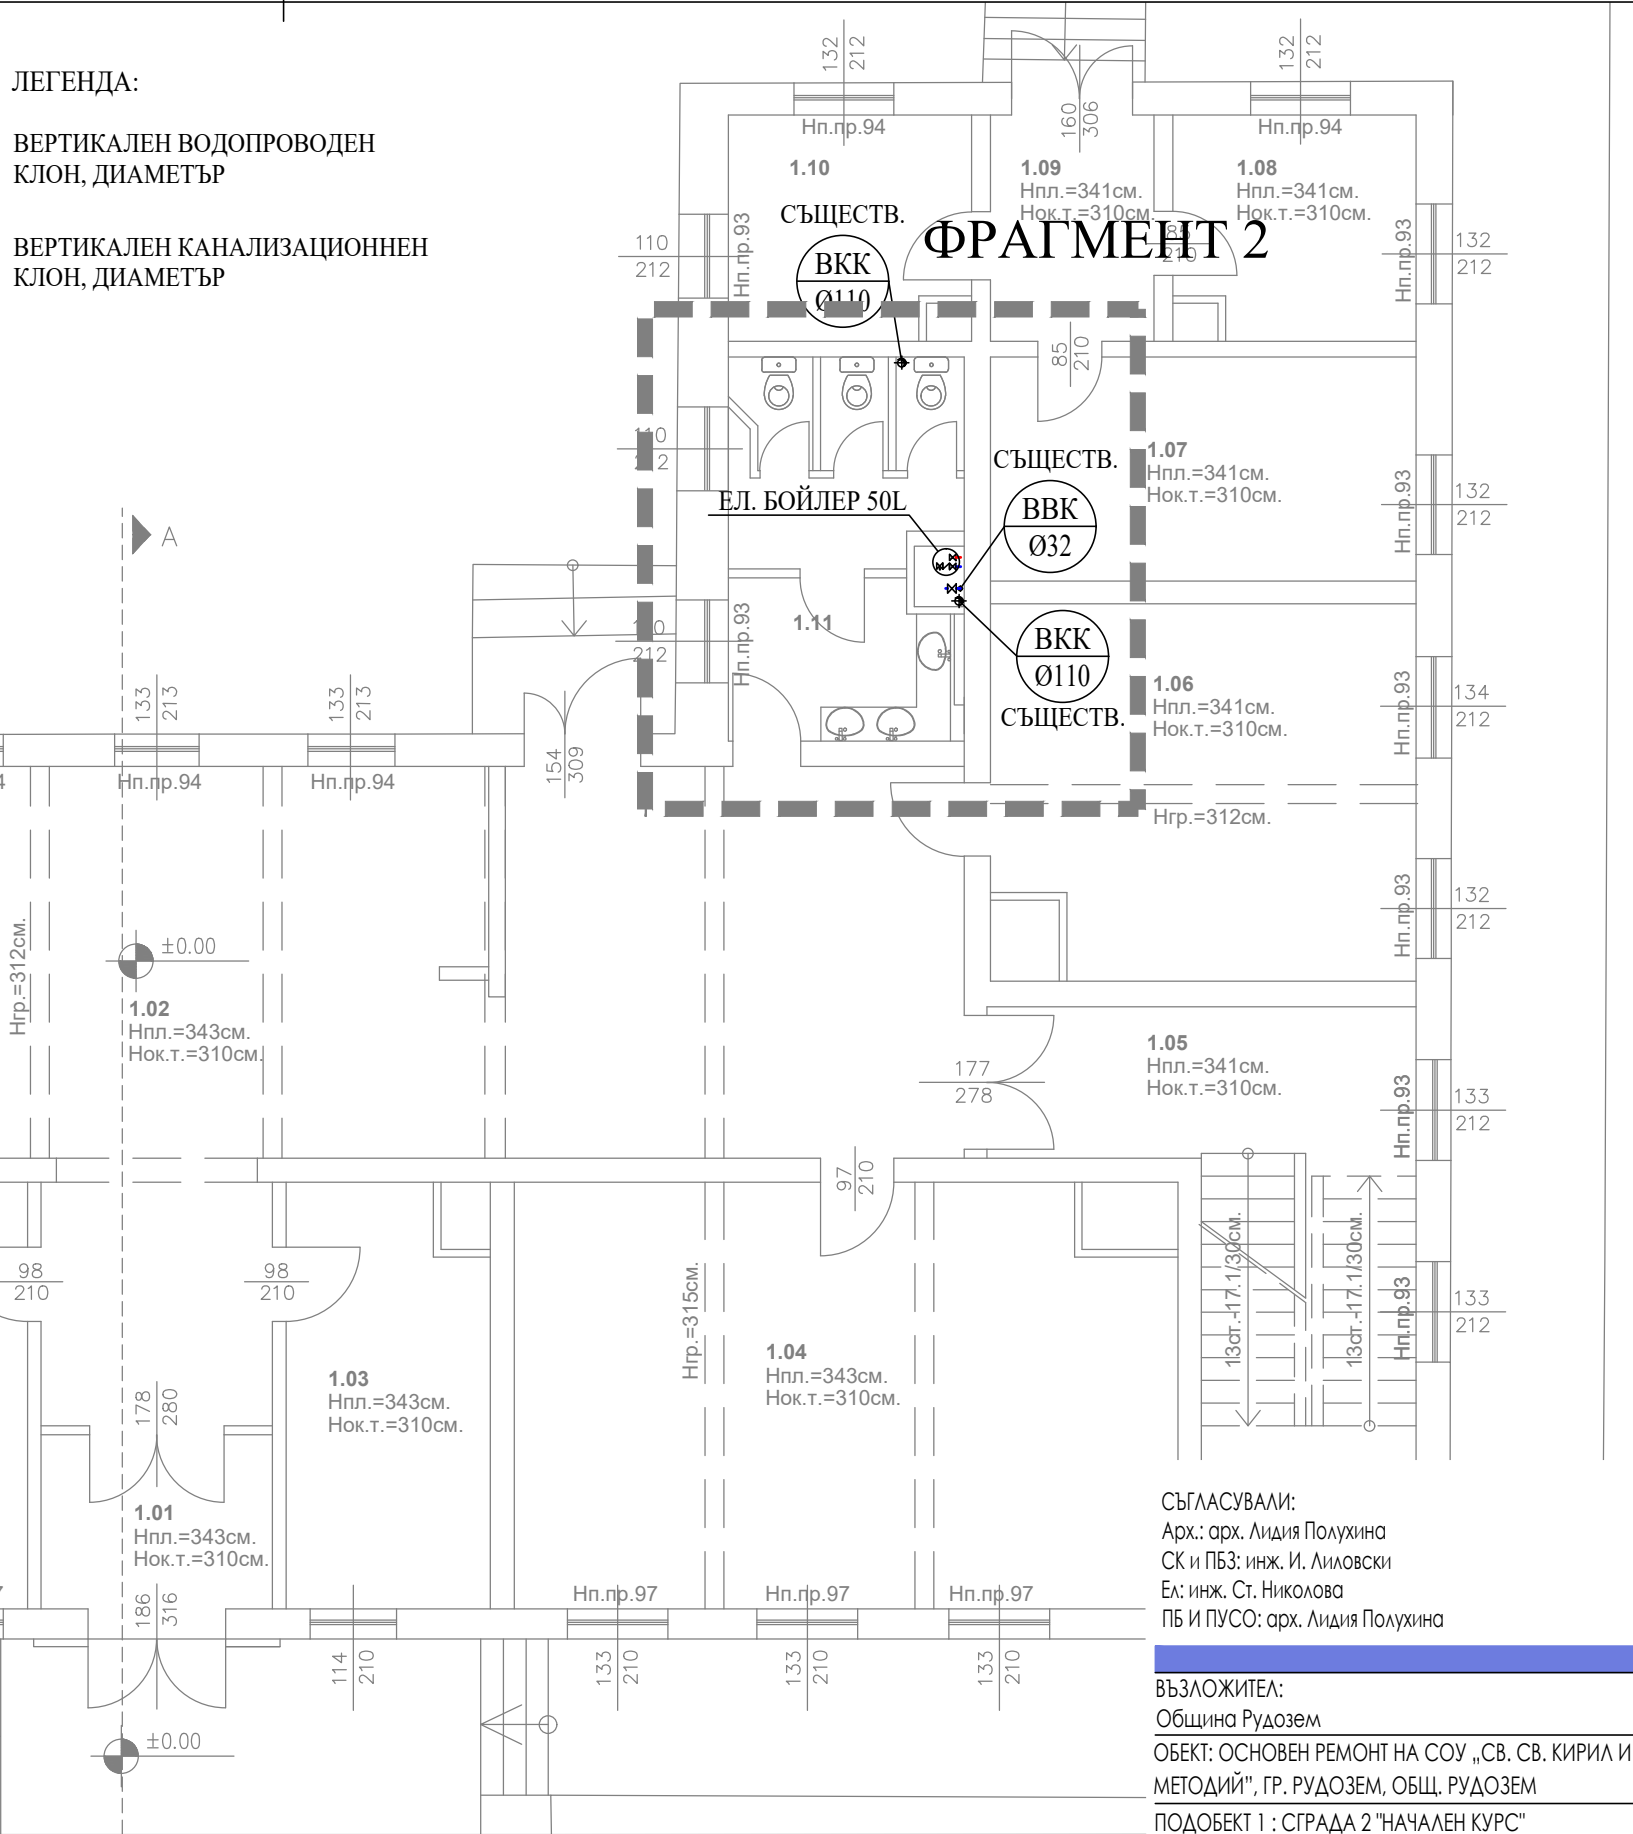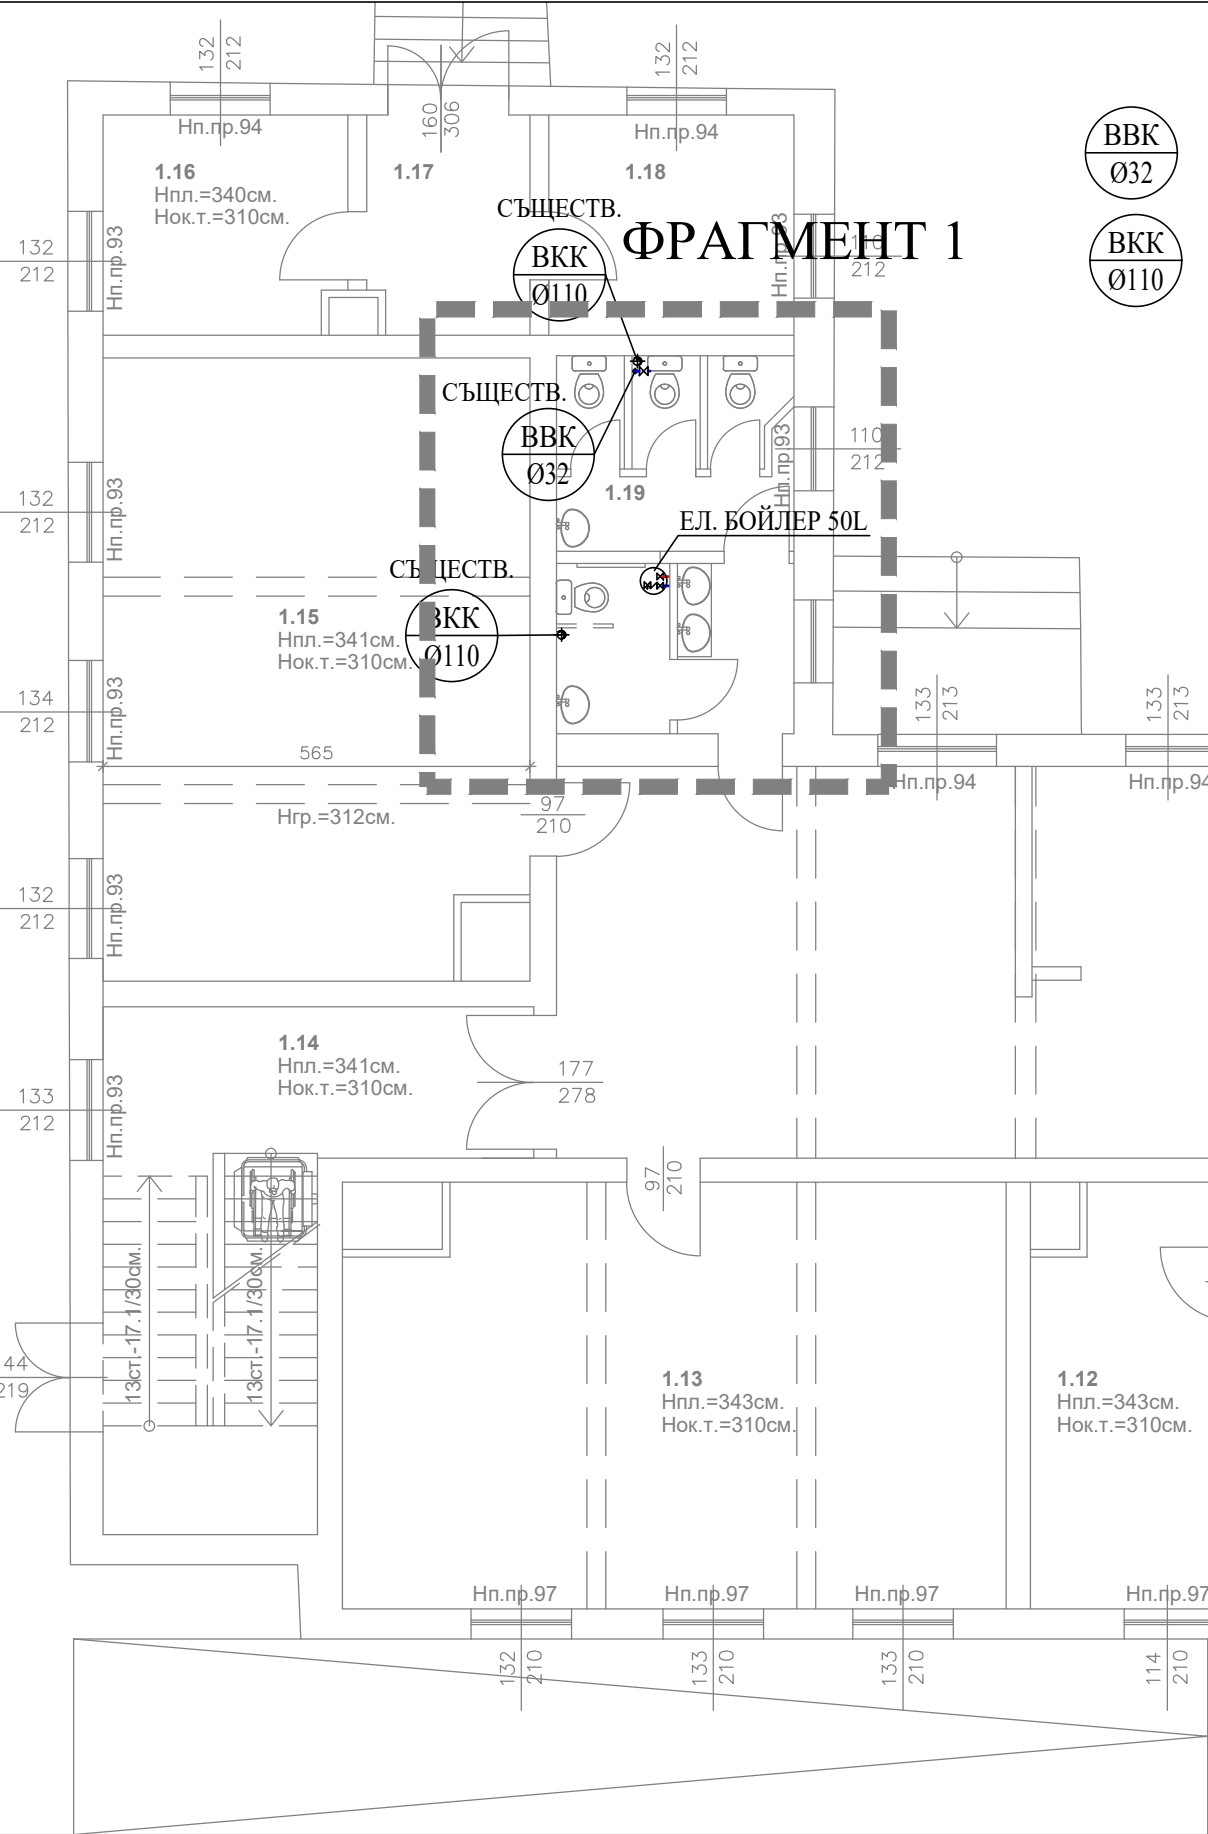

| ТИП ПОМЕЩЕНИЕ | ТИП ПОМЕЩЕНИЕ |
|------------------|------------------|
| 1.01 ВЕТРОБРАН | 1.06 КЛАСНА СТАЯ |
| 1.02 ФОАЙЕ | 1.07 КАБИНЕТ |
| 1.03 КАБИНЕТ | 1.08 КАБИНЕТ |
| 1.04 КЛАСНА СТАЯ | 1.09 ФОАЙЕ |
| 1.05 СЪЛБИЩЕ | 1.10 КАБИНЕТ |

| ТИП ПОМЕЩЕНИЕ | ТИП ПОМЕЩЕНИЕ |
|------------------|------------------|
| 1.06 КЛАСНА СТАЯ | 1.11 WC |
| 1.07 КАБИНЕТ | 1.12 КАБИНЕТ |
| 1.08 КАБИНЕТ | 1.13 КЛАСНА СТАЯ |
| 1.09 ФОАЙЕ | 1.14 СЪЛБИЩЕ |
| 1.10 КАБИНЕТ | 1.15 КЛАСНА СТАЯ |

| ТИП ПОМЕЩЕНИЕ | ТИП ПОМЕЩЕНИЕ |
|------------------|---------------|
| 1.11 WC | 1.16 КАБИНЕТ |
| 1.12 КАБИНЕТ | 1.17 КАБИНЕТ |
| 1.13 КЛАСНА СТАЯ | 1.18 КАБИНЕТ |
| 1.14 СЪЛБИЩЕ | 1.19 WC |
| 1.15 КЛАСНА СТАЯ | |

| ТИП ПОМЕЩЕНИЕ | ТИП ПОМЕЩЕНИЕ |
|---------------|---------------|
| 1.16 КАБИНЕТ | |
| 1.17 КАБИНЕТ | |
| 1.18 КАБИНЕТ | |
| 1.19 WC | |