



№ РШ	ДИАМ.	α1	α2	α3	C1	C2	C3	C4	C5	К.КАПАК	БЕРМА	H1	H2	H3	Ø1	Ø2	Ø3	Ø4	J1	J2	J3	J4
	mm	°	°	°	m	m	m	m	m	m	m	m	m	m	mm	mm	mm	mm	%	%	%	%
1	1000	172	53	255	695,68	695,68	695,68	695,68	695,68	697,70	695,79	2,02	0,64	1,05	160	160	160	160	1,00	1,00	1,00	1,00
2	1000	91	-	-	695,55	695,55	695,55	-	-	697,95	695,66	2,40	0,67	1,40	160	160	-	-	1,00	1,00	-	-
3	1000	268	94	237	695,28	695,24	695,24	695,24	695,24	697,20	695,37	1,96	0,58	1,05	160	200	160	160	1,00	1,00	1,00	1,00
4	1000	194	-	147	697,54	697,54	697,54	697,54	-	699,54	697,65	2,00	0,62	1,05	160	160	-	160	4,90	4,90	5,00	5,00
5	1000	90	-	94	695,08	695,08	695,08	695,12	-	697,75	695,21	2,67	0,59	1,75	200	200	-	160	1,00	4,00	-	8,00
6	1000	137	-	-	695,26	695,22	695,22	-	-	697,32	695,35	2,10	0,72	1,05	160	200	-	-	1,00	1,50	-	-
7	1000	180	-	91	694,39	694,34	694,34	694,54	-	697,08	694,51	2,74	0,66	1,75	200	250	-	200	4,00	3,00	-	1,50
8	1000	192	118	199	694,77	694,77	694,77	694,77	694,77	696,75	694,88	1,98	0,60	1,05	160	160	160	160	1,00	1,00	1,00	1,00
9	1000	255	161	50	694,63	694,63	694,63	694,63	694,63	696,73	694,74	2,10	0,72	1,05	160	160	160	160	1,00	1,00	5,00	1,00
10	1000	236	146	172	693,65	693,20	693,20	693,65	693,65	696,65	693,37	3,45	1,02	2,10	250	250	160	160	3,00	18,50	7,00	1,00
11	1000	101	-	-	688,32	688,26	688,26	-	-	688,89	688,47	0,63	0,30	0,00	250	315	-	-	18,50	1,00	-	-

ТИПОВА РШ Ø1000
РАЗРЕЗ 1-1

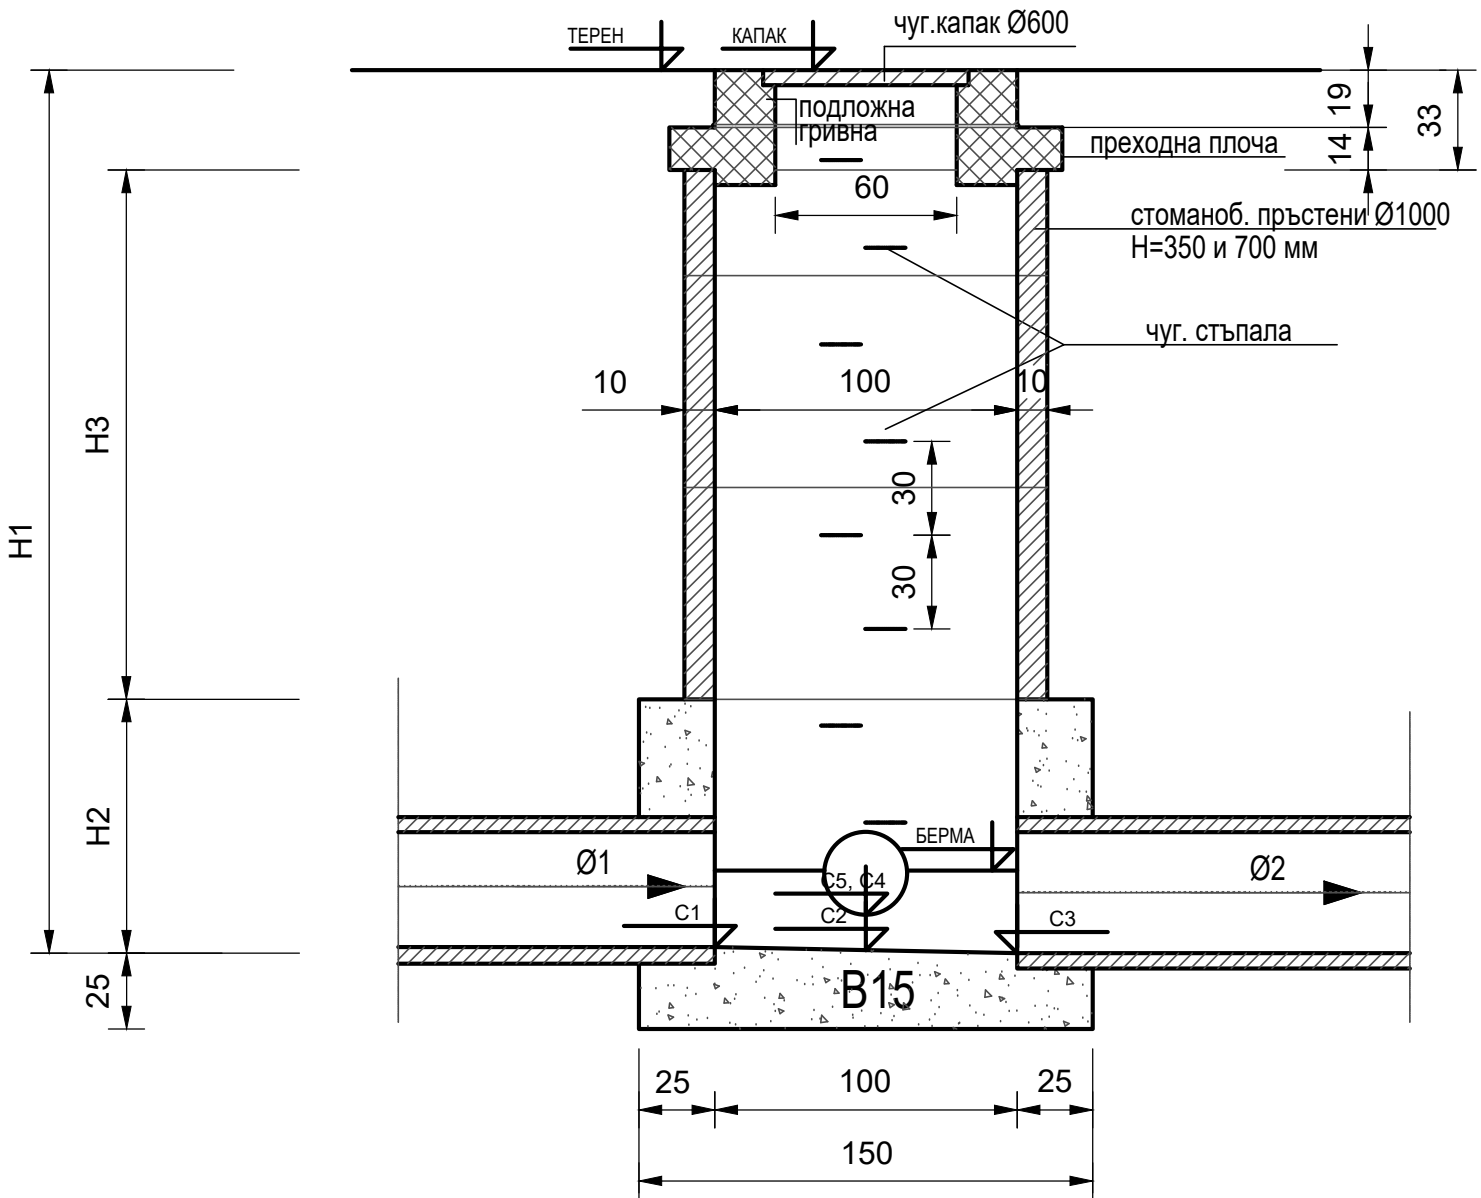

ТИПОВА РШ Ø1000
ПЛАН

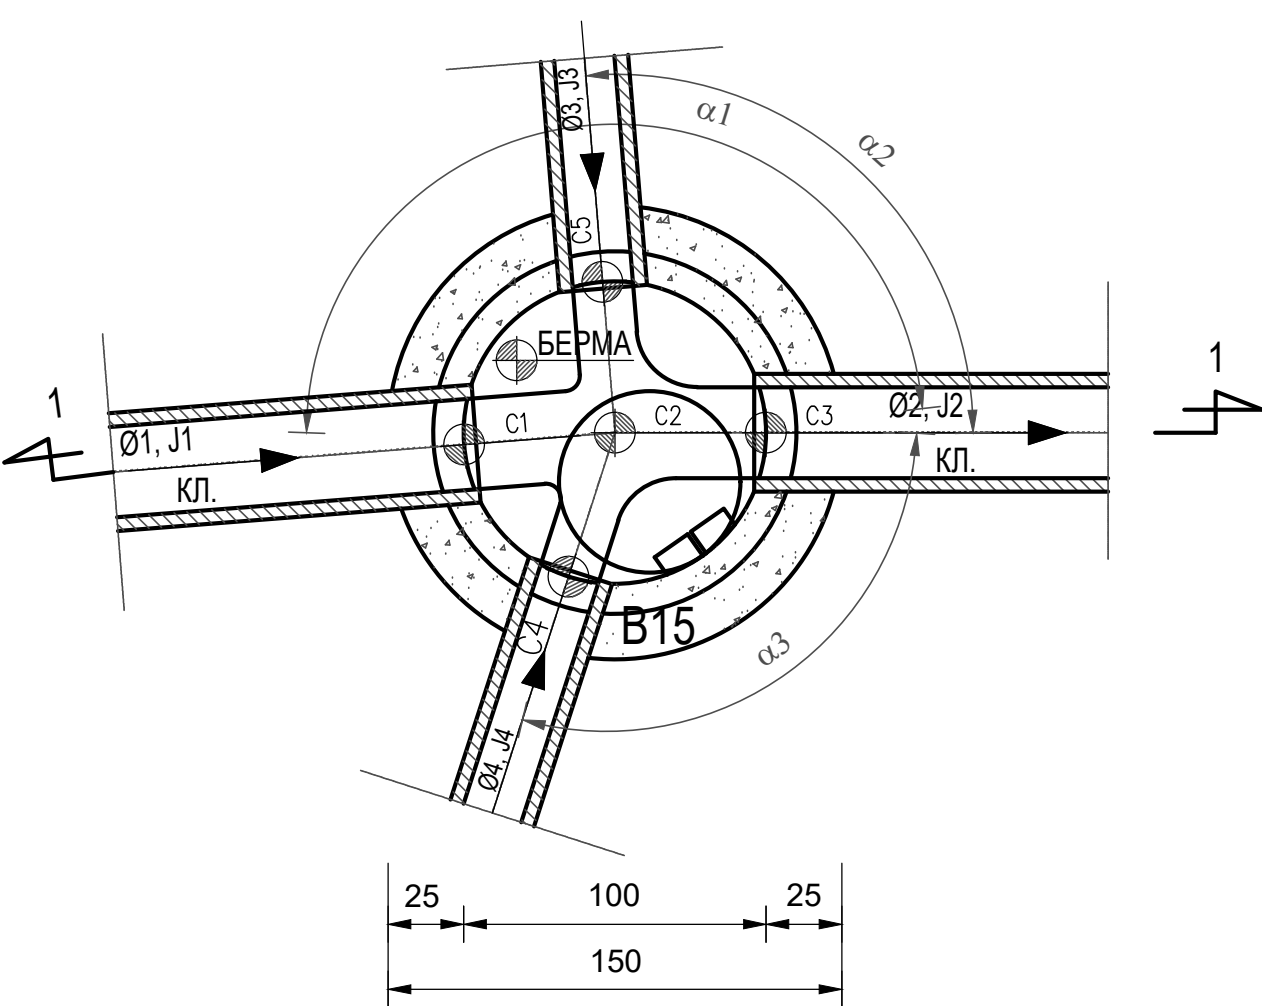

СЪГЛАСУВАЛИ:
Арх.: арх. Лидия Полунина
СК и ПБЗ: инж. И. Лилевски
Пътна и ПУСО инж. Н. Дженова
ВПБ: арх. Лидия Полунина
Паркоустройство: ланд. арх. А. Богданов

ВЪЗЛОЖИТЕЛ:
ОБЩИНА РУДОЗЕМ
ОБЕКТ : ОСНОВЕН РЕМОТ НА СОУ „СВ. СВ. КИРИЛ И МЕТОДИЙ“, ГР. РУДОЗЕМ, ОБЩ. РУДОЗЕМ
ПОДОБЕКТ 2: ДВОРНО ПРОСТРАНСТВО ПРИ СГРАДА 2 "НАЧАЛЕН КУРС" – ВЕРТИКАЛНА ПЛАНИРОВКА

ЧАСТ : МАЩАБ : ФАЗА :
ВиК 1:25 РП

ЧЕРТЕЖ : N 3 / 3
Детайл на типови ревизионни шахти

ПРОЕКТАНТ : ДАТА:
инж.Петър Петров 2018

www.astproject.com
тел: 0889 91 97 22; 0878 82 01 06
e-mail : tehno.pol.bg@gmail.com