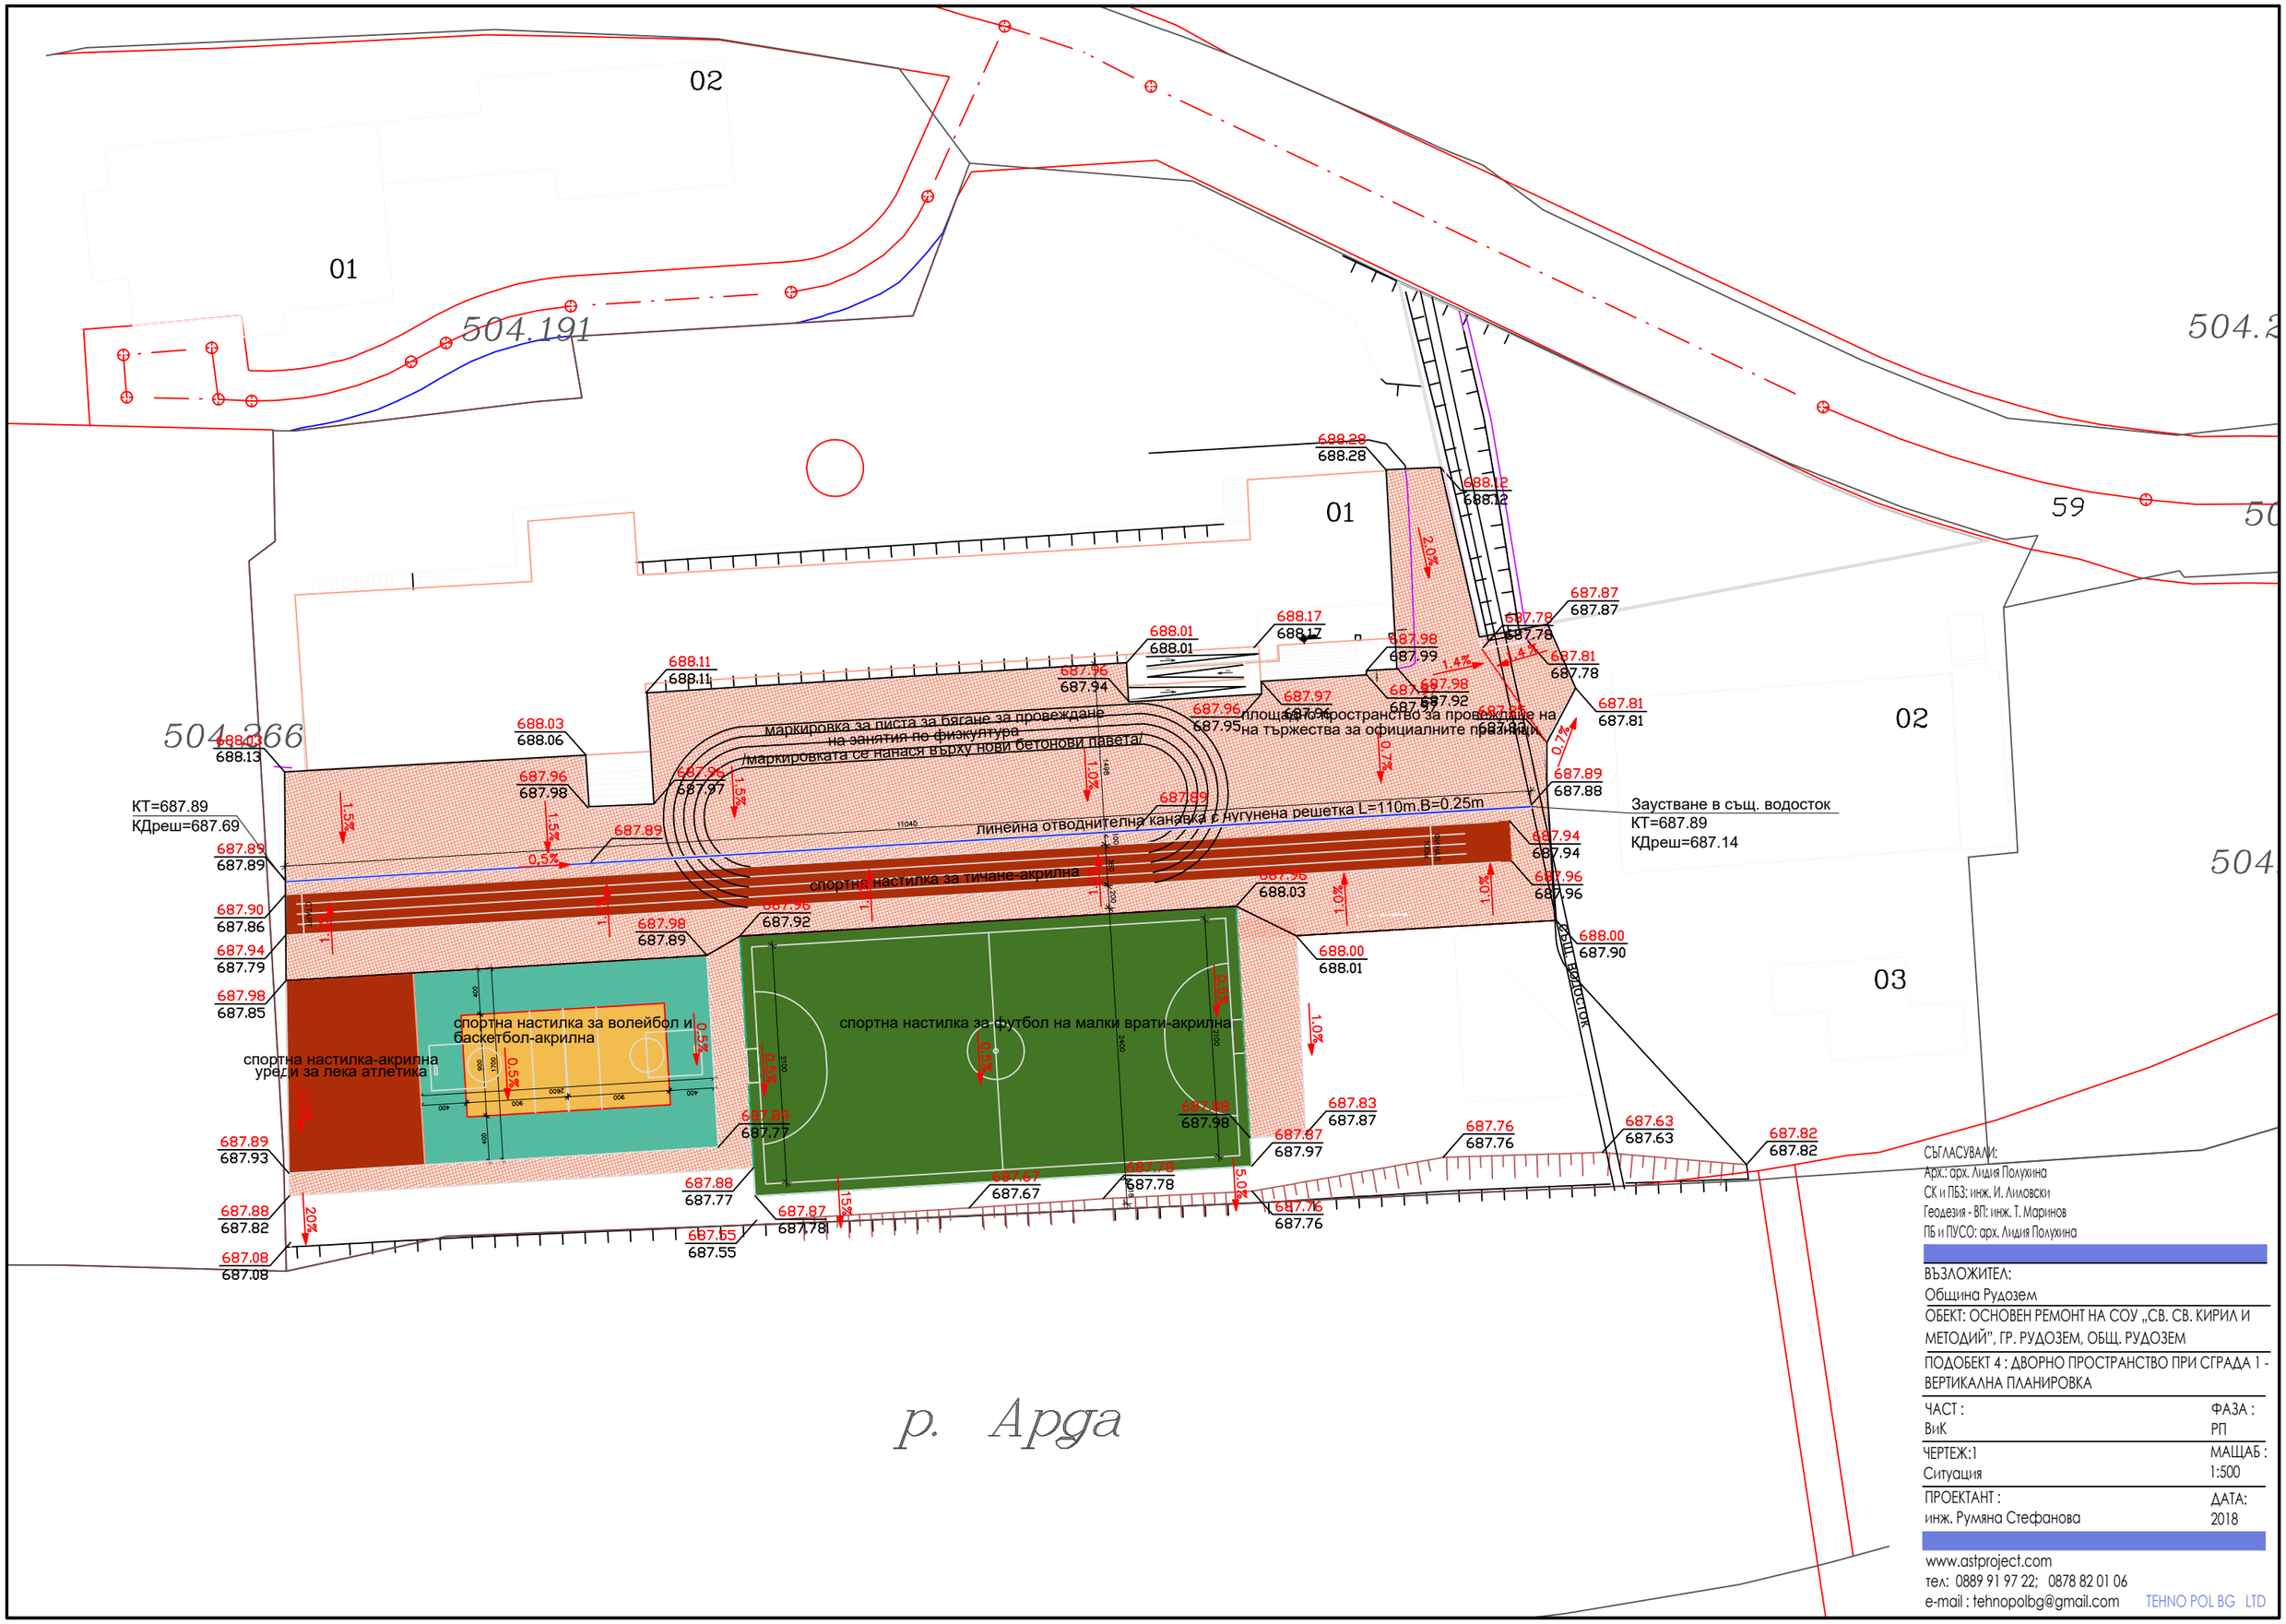

СЪГЛАСУВАЛИ:
Арх.: арх. Лидия Полухина
СК и ПБЗ: инж. И. Лиловски
Геодезия - ВП: инж. Т. Маринов
ПБ и ПУСО: арх. Лидия Полухина

ВЪЗЛОЖИТЕЛ:
Община Рудозем

ОБЕКТ: ОСНОВЕН РЕМОНТ НА СОУ „СВ. СВ. КИРИЛ И МЕТОДИЙ", ГР. РУДОЗЕМ, ОБЩ. РУДОЗЕМ

ПОДОБЕКТ 4 : ДВОРНО ПРОСТРАНСТВО ПРИ СГРАДА 1 - ВЕРТИКАЛНА ПЛАНИРОВКА

ЧАСТ : ВиК	ФАЗА : РП
ЧЕРТЕЖ:1 Ситуация	МАЩАБ : 1:500
ПРОЕКТАНТ : инж. Румяна Стефанова	ДАТА: 2018

www.astproject.com
тел: 0889 91 97 22; 0878 82 01 06
e-mail : tehnopolbg@gmail.com
TEHNO POL BG LTD