


Координатна система 1970  
Височинна система - Балтийска

V-ЗА ЦЕХ ЗА ПРОИЗВОДСТВО  
НА ОБУВКИ

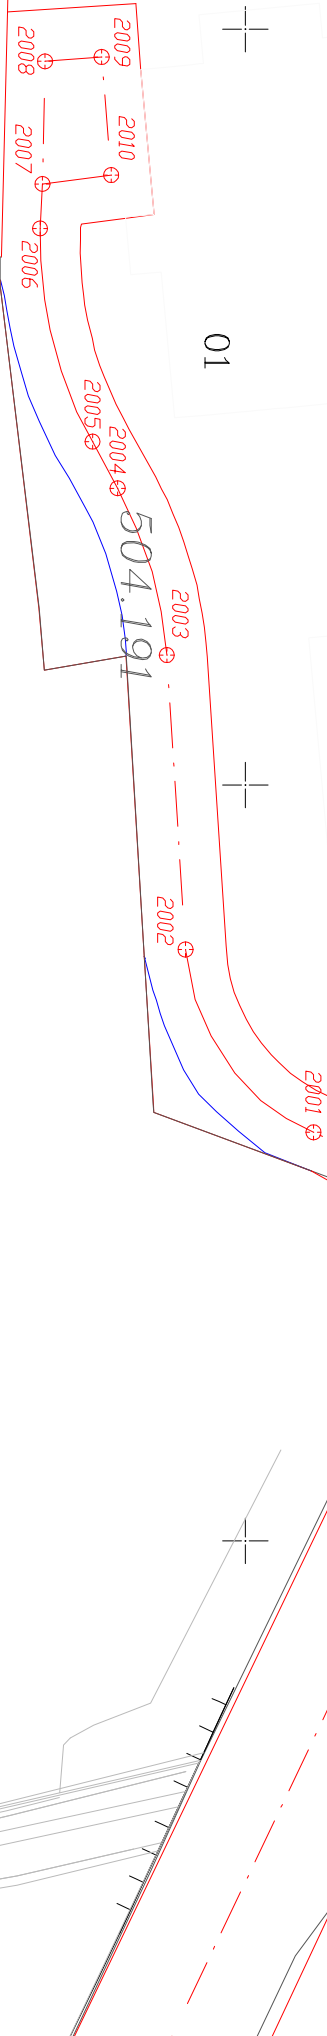


Количество земни маси  
около сградите

Масов изкоп – 1600.95 куб.м.  
Изкоп асфалт – 294.75 куб.м  
Изкоп площи – 16.30 куб.м.

Общо – изкоп – 1912 куб.м.

ЛЕГЕНДА:

VI-ЗА ЦЕХ ЗА  
ПРЕРАБОТКА НА ПЛОДОВЕ

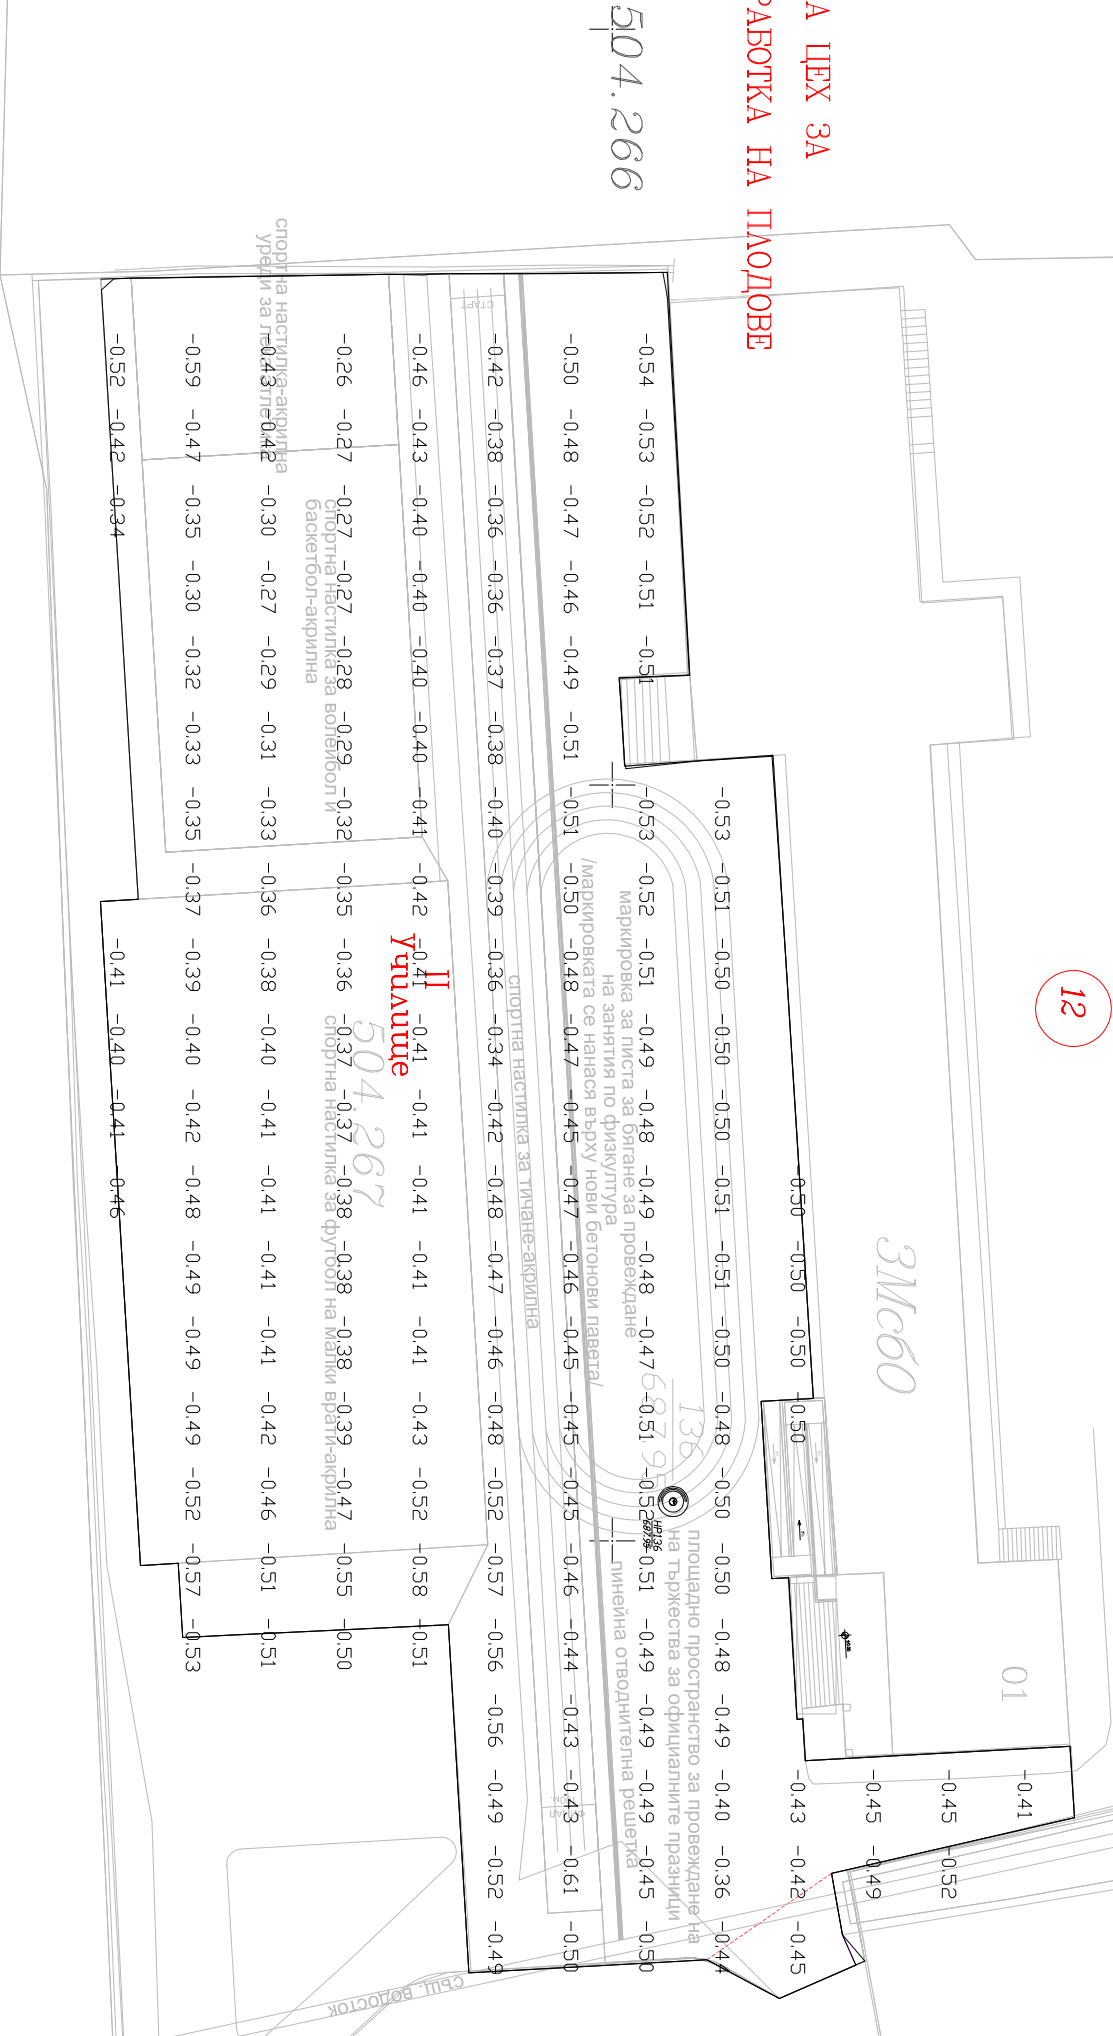

504.347

504.267

спортна настилка-акрилна  
уреди за ле

-0.46	-0.43	-0.40	-0.40	-0.40	-0.41	-0.42	-0.41	-0.41	-0.41	-0.41	-0.43	-0.52	-0.58	-0.51
-0.26	-0.27	-0.27	-0.28	-0.29	-0.32	-0.35	-0.36	-0.38	-0.38	-0.39	-0.47	-0.55	-0.55	-0.50
-0.59	-0.47	-0.35	-0.30	-0.32	-0.33	-0.35	-0.37	-0.39	-0.40	-0.42	-0.48	-0.49	-0.52	-0.57
-0.52	-0.42	-0.34												

ПЛОЩ НА ПРОЕКТНАТА РАЗРАБОТКА ЗА ВЕРТИКАЛНА ПЛАНИРОВКА 4351 КВ.М.

Р. Арда

Забележка:

- 1) Картограмата обхваща терена около сградите
- 2) План квадратната мрежа за масовият изкоп е 5х5 метра.

No.	X [m]	Y [m]	H [m]
PT59	4470475.809	8625668.448	689.840
PT136	4470454.020	8625597.396	687.950

КООРДИНАТИ НА ТОЧКИ ОТ РГО

Координатна система: 1970г.

Височинна система: Балтийска

СН/АС/ВАНК  
Ск и ПЗ/инж. И. Любски  
Вж. инж. Р. Стефанова  
ПЕ и П/СО: срд. Милия Пожунчо

ВЪЗЛОЖИТЕЛ:

Община Рулозем

ОБЕКТ: ОСНОВЕН РЕМОНТ НА СОУ „СВ. СВ. КИРИЛ И  
МЕТОДИЙ“, ГР. РУЛОЗЕМ, ОБЩ. РУЛОЗЕМ  
ПОДОбЕКТ 4 : АВОРНО ПРОСТРАНСТВО ПРИ СТРАДА 1 -  
ВЕРТИКАЛНА ПЛАНИРОВКА

ЧАСТ :	МАЩАБ :	ФАЗА :
Геодезия	1:500	П

ЧЕРТЕЖ : N 3 / 3

КАРТОГРАМА НА ЗЕМНИТЕ МАСИ

ПРОЕКТАНТ :  
инж. Тодор Младенов Моринков

ДАТА:  
2018

www.asproject.com

тел: 0889 91 97 22. 0878 82 01 06

e-mail: temporobrg@gmail.com

ТЕННО POL BG LTD