



Координатна система 1970
Височинна система - Балтийска

V-ЗА ЦЕХ ЗА ПРОИЗВОДСТВО
НА ОБУВКИ

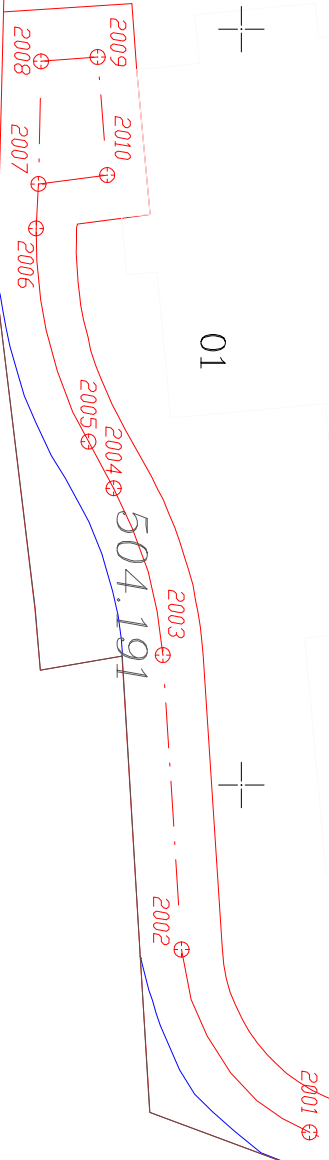

VI-ЗА ЦЕХ ЗА
ПРЕРАБОТКА НА ПЛОДОВЕ

504.266

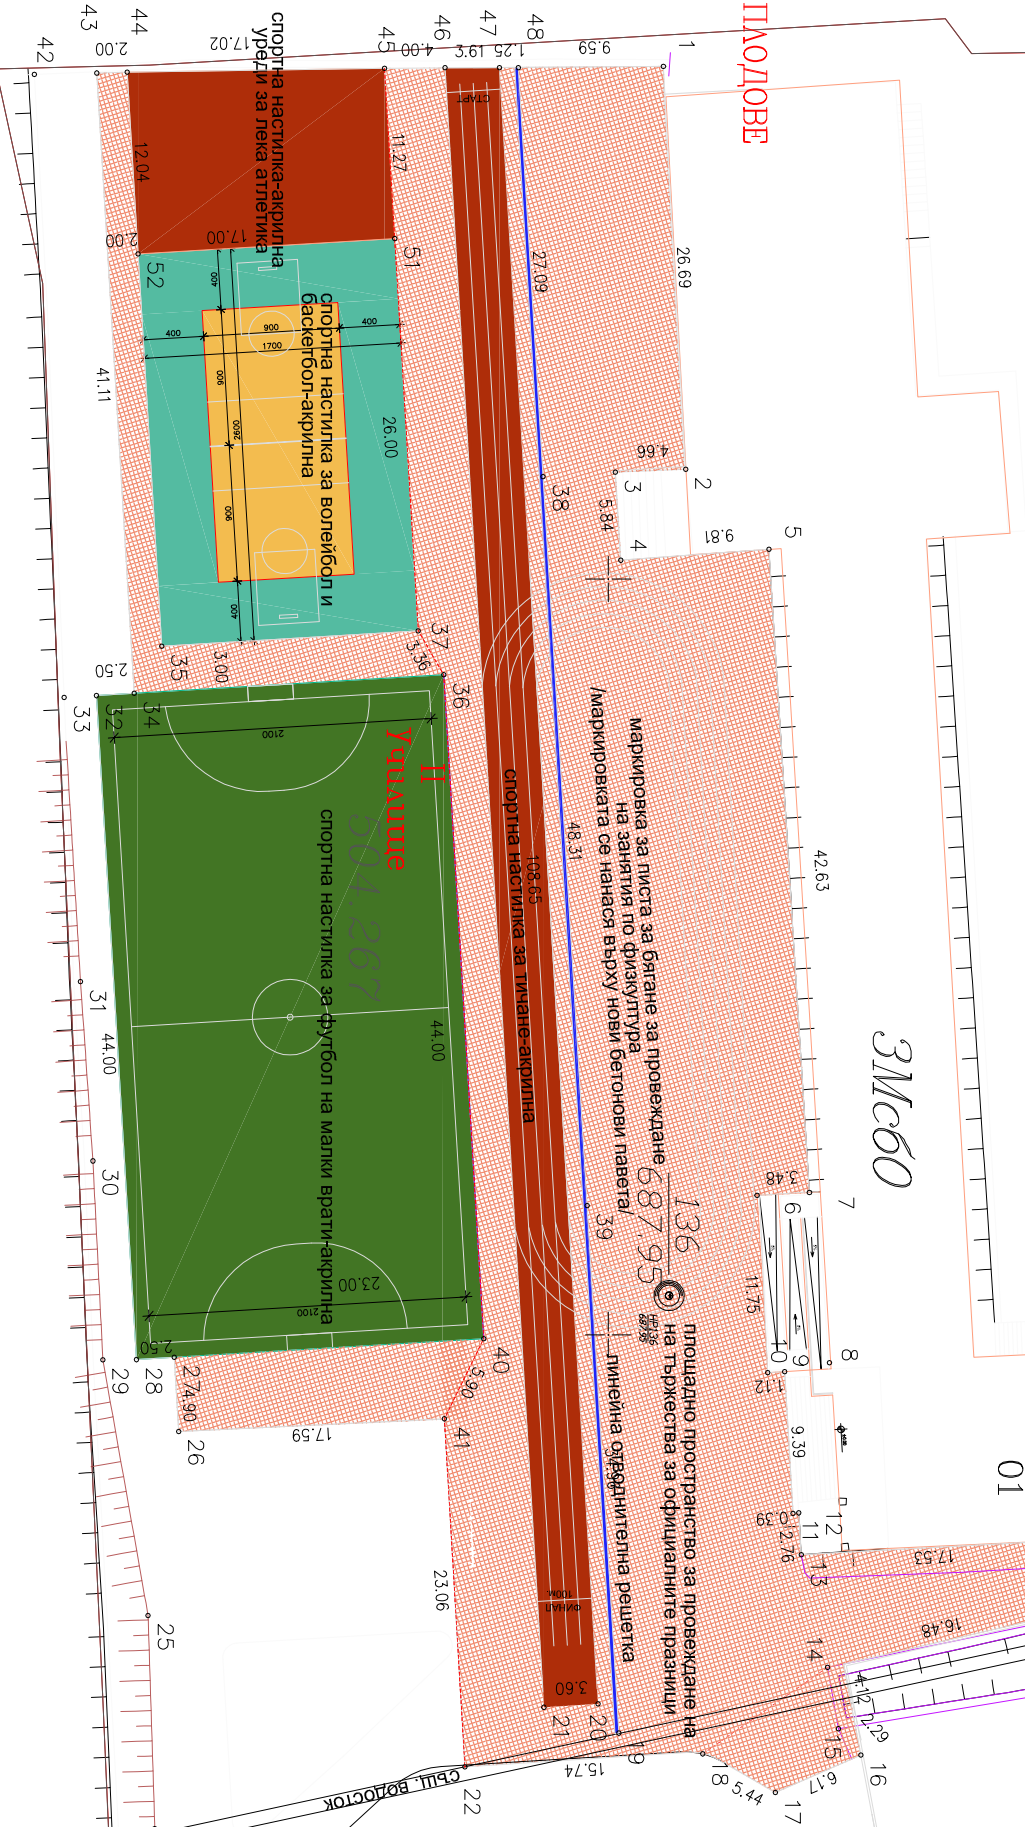

ПЛОЩ НА ПРОЕКТНАТА РАЗРАБОТКА ЗА ВЕРТИКАЛНА ПЛАНИРОВКА 4351 КВ.М.

P. Арда

Забележка:
За изходен репер да се използва репера от
геодезическото заснемане

No.	X [m]	Y [m]	H [m]
PT59	4470475.809	8625668.448	689.840
PT136	4470454.020	8625597.396	687.950

КООРДИНАТИ НА ТОЧКИ ОТ РГО
Координатна система: 1970г.
Височинна система: Балтийска

КООРДИНАТИ НА ГРАНИЧНИ ТОЧКИ
Координатна система: 1970г.

No.	X [m]	Y [m]
1	4470453.649	8625516.096
2	4470455.120	8625542.744
3	4470450.460	8625542.930
4	4470450.830	8625548.760
5	4470460.617	8625548.036
6	4470459.832	8625590.766
7	4470463.303	8625590.579
8	4470464.620	8625601.830
9	4470461.660	8625602.428
10	4470460.545	8625602.496
11	4470462.214	8625611.797
12	4470462.600	8625611.773
13	4470462.760	8625614.530
14	4470464.500	8625621.980
15	4470465.220	8625626.040
16	4470466.699	8625627.792
17	4470461.040	8625630.260
18	4470456.235	8625627.711
19	4470450.697	8625626.335
20	4470449.328	8625624.406
21	4470445.735	8625624.623
22	4470440.518	8625628.566
23	4470418.920	8625645.380
24	4470420.010	8625632.650
25	4470419.570	8625618.550
26	4470421.591	8625606.378

No.	X [m]	Y [m]
27	4470421.296	8625601.483
28	4470418.803	8625601.633
29	4470416.580	8625601.650
30	4470415.920	8625588.490
31	4470415.100	8625576.630
32	4470416.158	8625557.713
33	4470414.024	8625557.836
34	4470418.650	8625557.563
35	4470420.466	8625554.447
36	4470439.116	8625556.330
37	4470437.435	8625553.425
38	4470445.689	8625543.217
39	4470448.594	8625591.441
40	4470441.762	8625600.250
41	4470439.160	8625605.550
42	4470412.050	8625516.620
43	4470416.178	8625516.524
44	4470418.178	8625516.477
45	4470435.198	8625516.220
46	4470439.201	8625516.174
47	4470442.808	8625516.175
48	4470444.060	8625516.174
49	4470480.260	8625613.578
50	4470480.563	8625618.310
51	4470435.872	8625527.472
52	4470418.902	8625528.494

СН/АС/ВАНК
Скителъ, инж. и. Любски
Вик. инж. Р. Стефанова
ПЕ и ПДСО: арх. Людмил Поукинов

ВЪЗЛОЖИТЕЛ:

Община Рулозем

ОБЕКТ: ОСНОВЕН РЕМОНТ НА СОУ „СВ. СВ. КИРИЛ И

МЕТОДИЙ“, ГР. РУЛОЗЕМ, ОБЩ. РУЛОЗЕМ

ПОДОбЕКТ 4 : АВОРНО ПРОСТРАНСТВО ПРИ СТРАДА 1 -

ВЕРТИКАЛНА ПЛАНИРОВКА

ЧАСТ : МАЩАБ : ФАЗА :

Геодезия 1:500 ПП

ЧЕРТЕЖ : N 2 / 3

ТРАСИРОВЪЧЕН ПЛАН

ПРОЕКТАНТ : ДАТА:

инж. Тодор Младенов Моринков 2018

www.asbproject.com

тел.: 0889 91 97 22. 0878 82 01 06

e-mail : temporobvg@gmail.com

ТЕННО РОЛ БГ LTD