


Координатна система 1970
Височинна система - Балтийска

V-ЗА ЦЕХ ЗА ПРОИЗВОДСТВО
НА ОБУВКИ

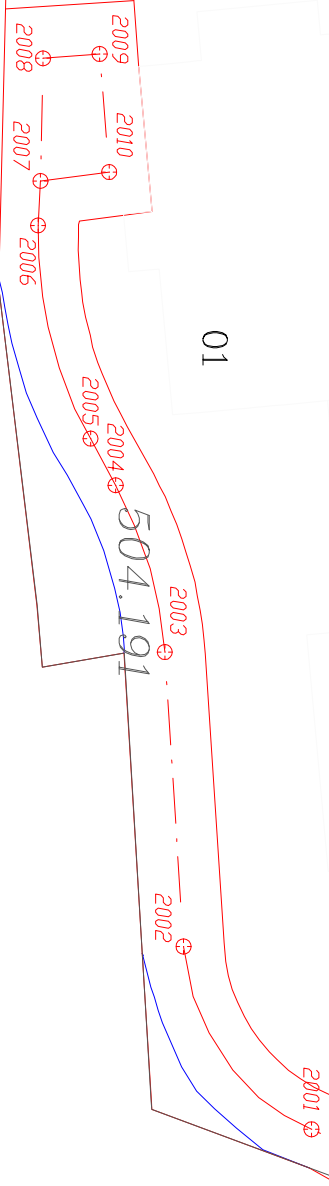


12

±0=689.70 - НЕ СЕ ПРОМЕНЯ

VI-ЗА ЦЕХ ЗА
ПРЕРАБОТКА НА ПЛОДОВЕ

504.266

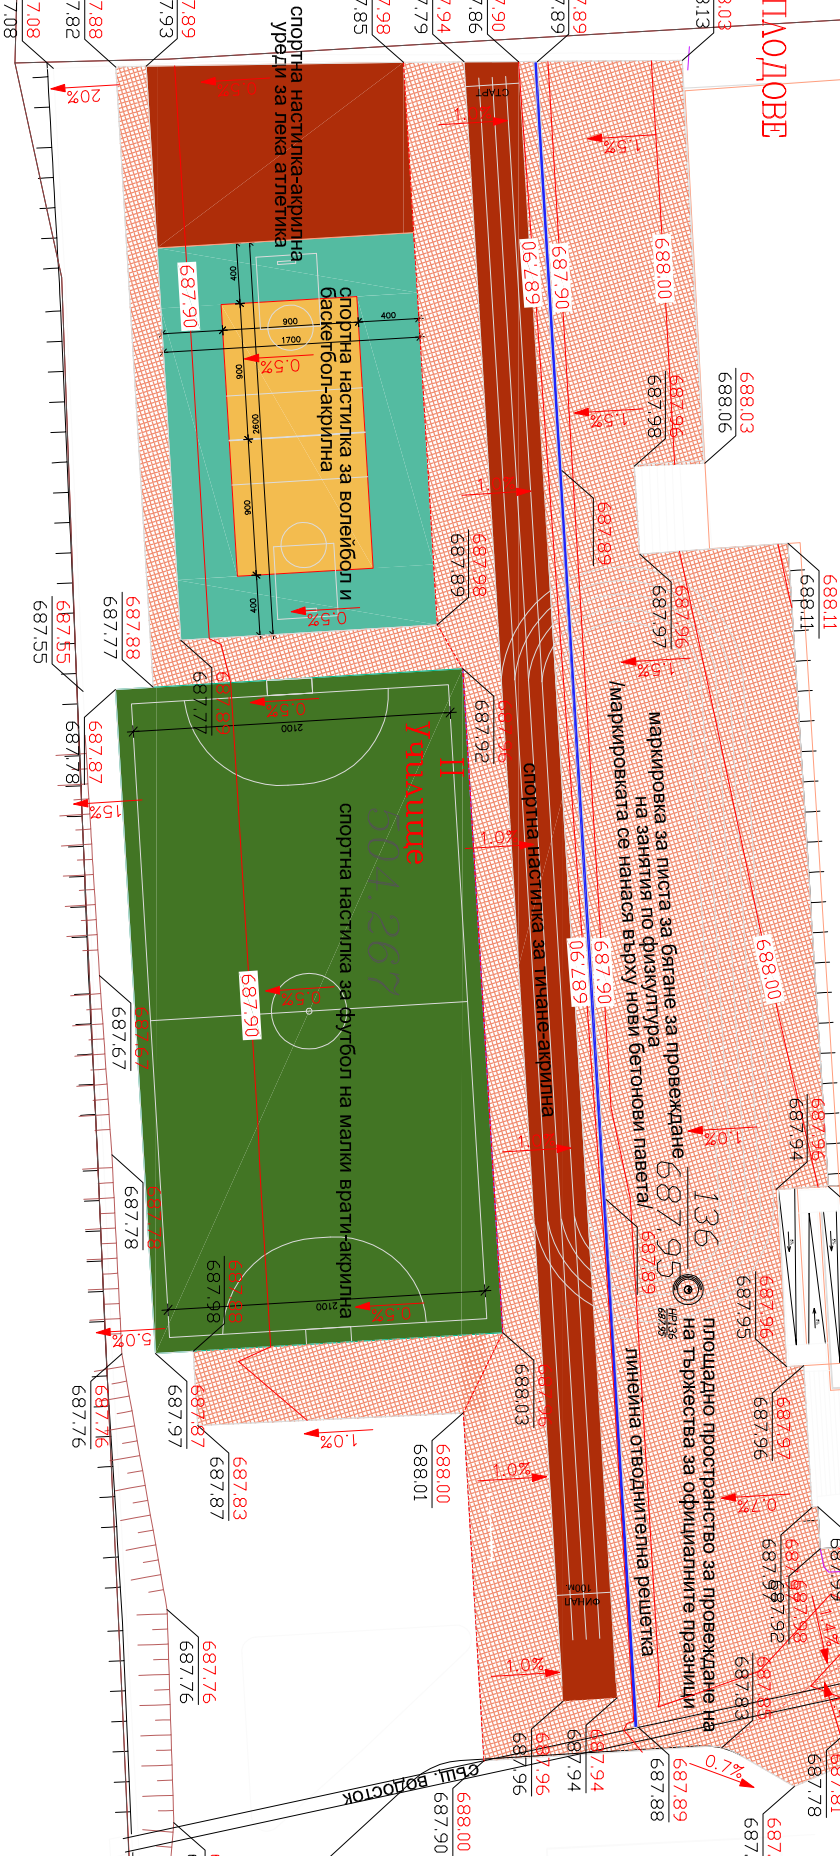

3M60

01

02

Мс60

504.347

03

СН/МАС/ВАНК
Вик. инж. Р. Стефанова
ПЕ и ПУСО: срд. Милия Помирино

ВЪЗЛОЖИТЕЛ:

Община Русозем
ОБЕКТ: ОСНОВЕН РЕМОНТ НА СОУ „СВ. СВ. КИРИЛ И
МЕТОДИЙ“, ГР. РУДОЗЕМ, ОБЩ. РУДОЗЕМ
ПОДОбЕКТ 4 : АВОРНО ПРОСТРАНСТВО ПРИ СТРАДА 1 -
ВЕРТИКАЛНА ПЛАНИРОВКА

ЧАСТ : МАЩАБ :
Геодезия 1:500

ЧЕРТЕЖ : N1 / 3
ВЕРТИКАЛНА ПЛАНИРОВКА

ПРОЕКТАНТ :
инж. Тодор Младенов Моринков

ДАТА:
2018

Забележка:
За изходен репер да се използва репера от
геодезическото заснемане
Сечение на проектите хоризонтални - 0.10м

ЛЕГЕНДА:

687.90 - кота проект горе
687.89 - кота проект долу
687.93 - кота терен
1.0% - проектен наклон
- смяна наклон

ПЛОЩ НА ПРОЕКТНАТА РАЗРАБОТКА ЗА ВЕРТИКАЛНА ПЛАНИРОВКА 4351 КВ.М.

Р. Арда

www.asbproject.com
тел: 0889 91 97 22, 0878 82 01 06
e-mail: temporobdy@gmail.com

ТЕННО POL.BG LTD