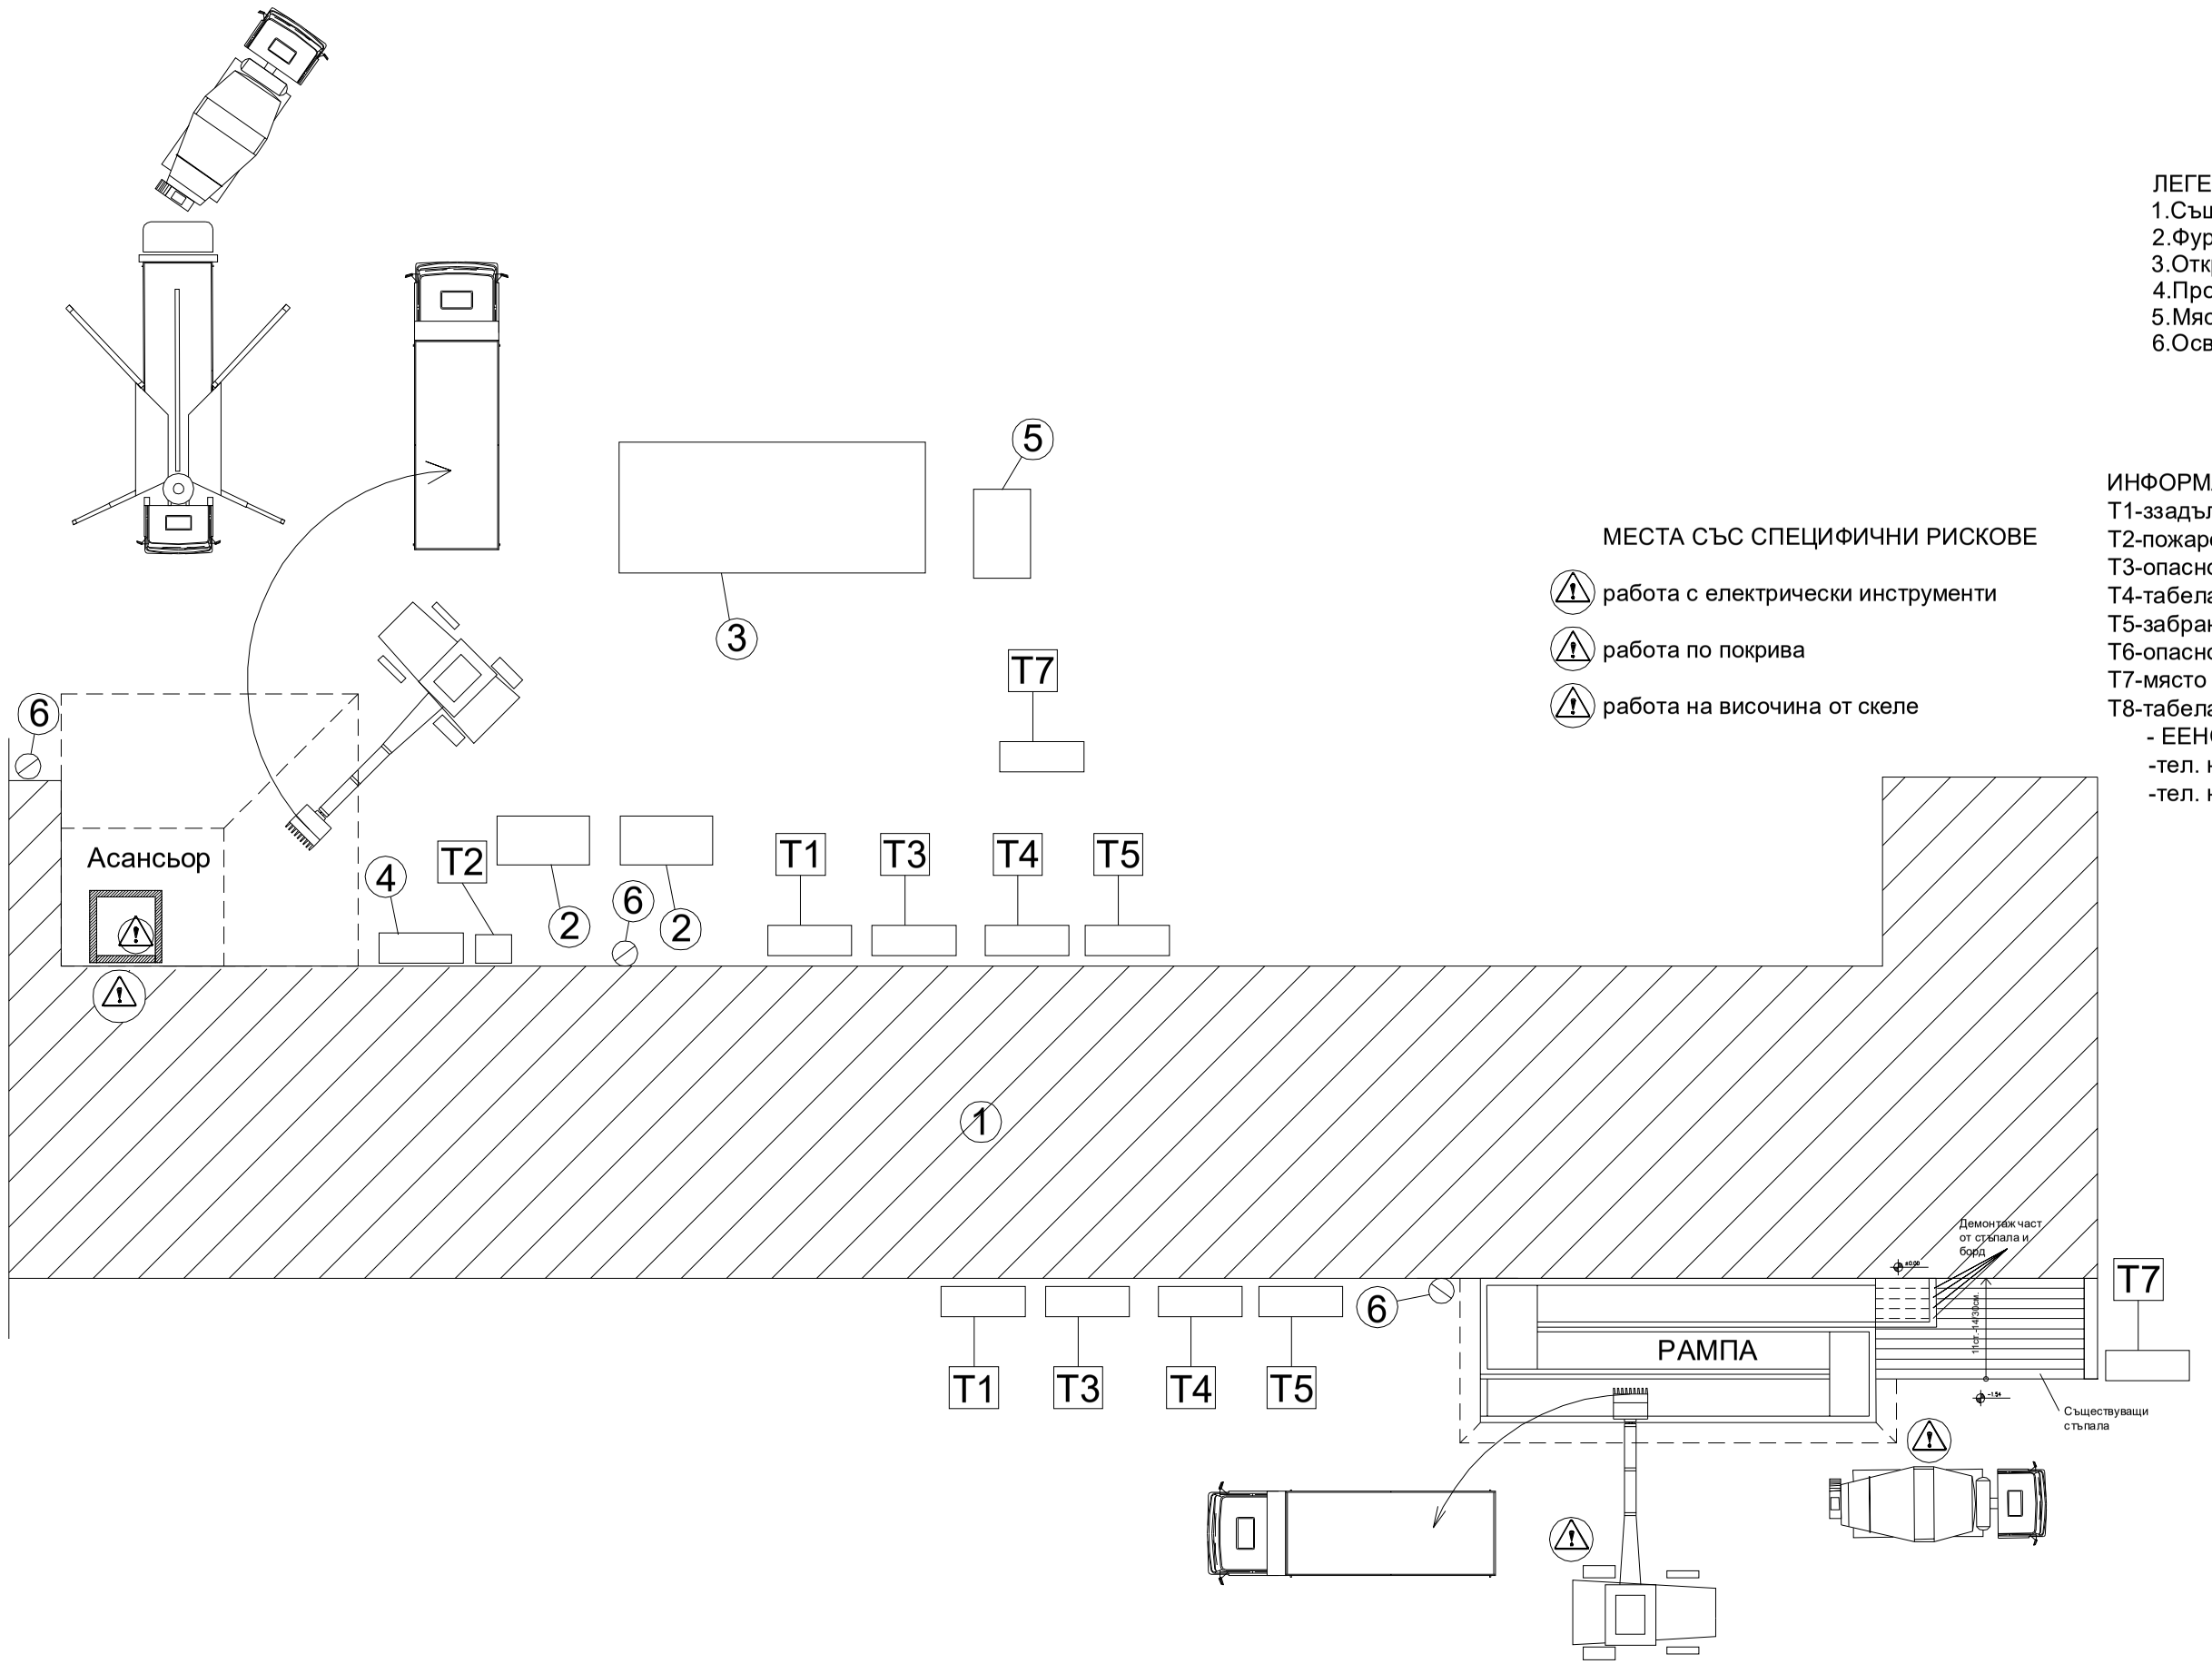

ЛЕГЕНДА:
1.Съществуваща сграда
2.Фургони за техн. ръководител и работниците
3.Открит склад за материали
4.Противопожарно табло
5.Място за строителни отпадъци
6.Осветителни тела

МЕСТА СЪС СПЕЦИФИЧНИ РИСКОВЕ

- работа с електрически инструменти
- работа по покрива
- работа на височина от скеле

ИНФОРМАЦИОННИ ТАБЕЛИ:
Т1-ззадължително носенето на предпазна каска
Т2-пожарогасител
Т3-опасност от ел. ток
Т4-табела с посока на движение при евакуация
Т5-забранено пушенето и паленето на открит огън
Т6-опасност от падане
Т7-място за оказване на първа помощ
Т8-табела указваща:
- ЕЕНСП - 112
-тел. номер и адрес на местната мед. служба
-тел. номер на спасителната служба

СЪГЛАСУВАЛИ:
АРХ., ПБ, ПУСО: арх. Л. Полухина
СК: инж. И. Лиловски
ВиК: инж. П. Петров
ЕЛ.: инж. Ст.Николова

ВЪЗЛОЖИТЕЛ:
Община Рудозем

ОБЕКТ: ОСНОВЕН РЕМОНТ НА СОУ „СВ. СВ. КИРИЛ И МЕТОДИЙ", ГР. РУДОЗЕМ, ОБЩ. РУДОЗЕМ

ПОДОБЕКТ 3 : СГРАДА 1

ЧАСТ :	МАЩАБ :	ФАЗА :
ПБЗ	Схема	РП

ЧЕРТЕЖ : N 1 / 1

СТРОИТЕЛЕН-СИТУАЦИОНЕН и ОРГАНИЗАЦИОНЕН ПЛАН

ПРОЕКТАНТ :
инж. Ивайло Василев Лиловски

ДАТА:
2018

www.astproject.com
тел: 0889 91 97 22; 0878 82 01 06
e-mail : tehnopolbg@gmail.com TEHNO POL BG LTD