Кофражен план

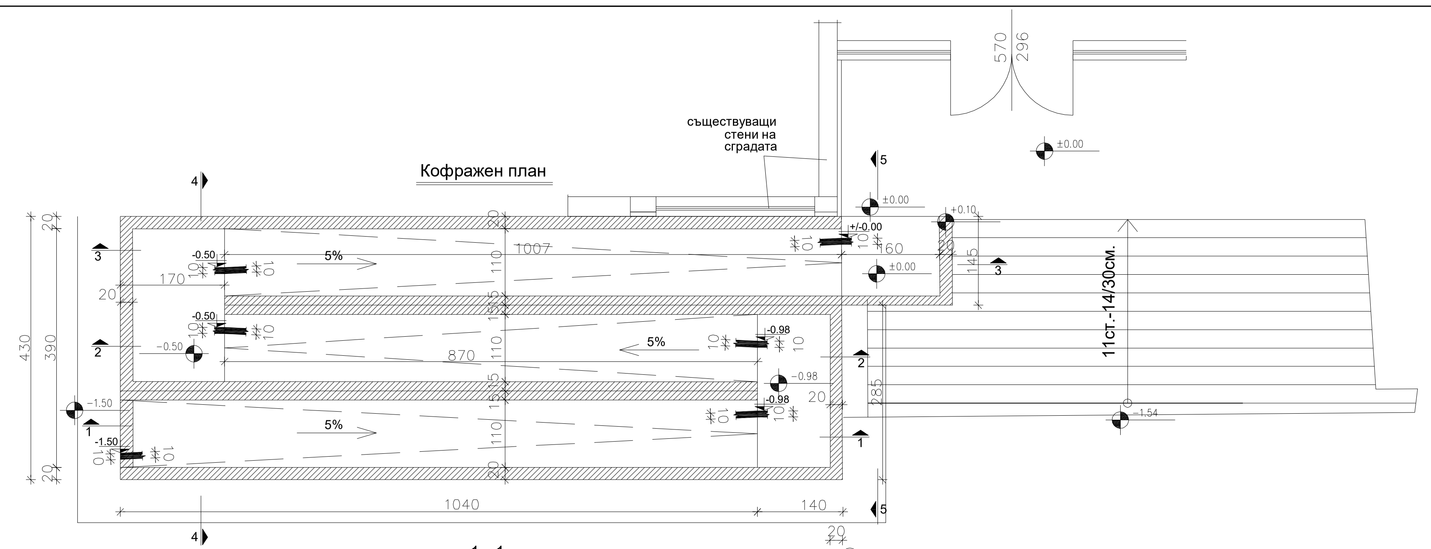

1 - 1

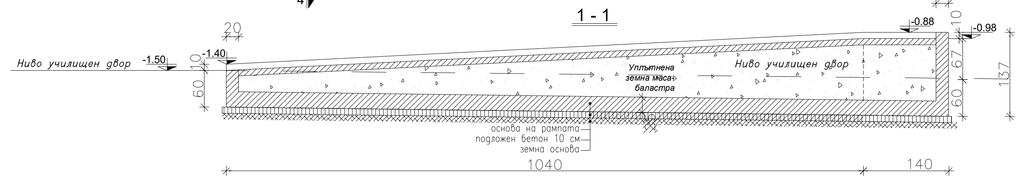

2 - 2

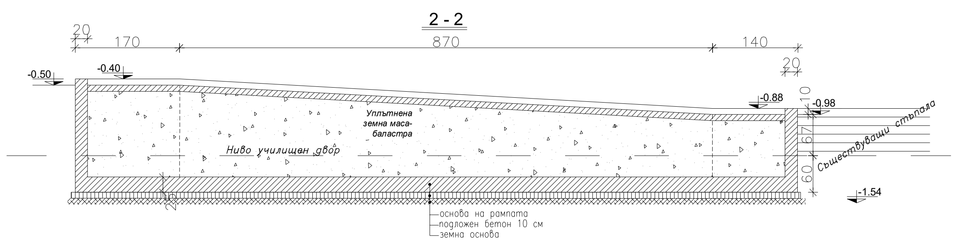

3 - 3

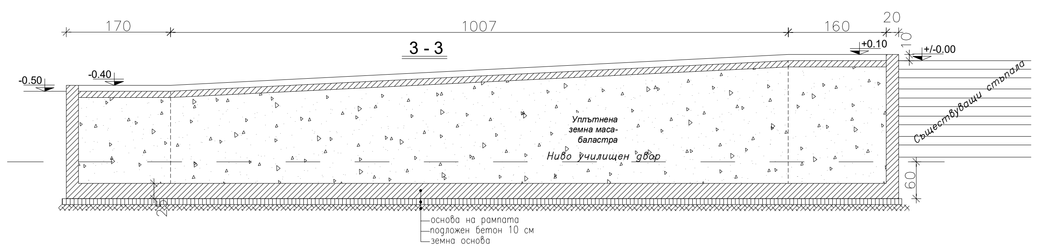

4 - 4

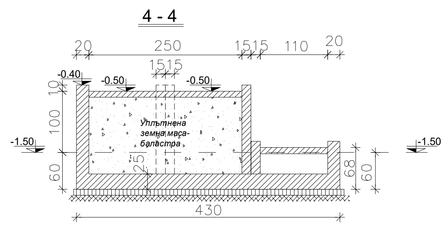

Армирана бетонова настилка

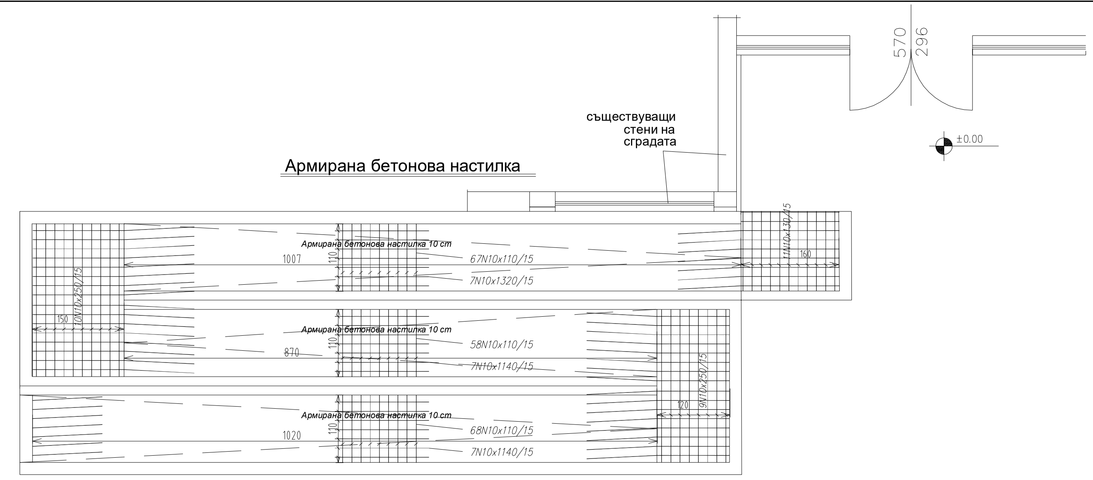

Армиране рампи

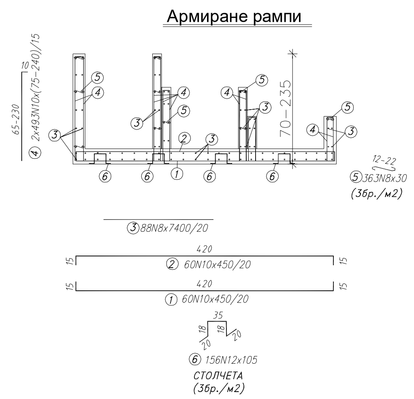

СПЕСИФИКАЦИЯ НА АРМИРОВКАТА

Стомана	B500		
Диаметър	N8	N10	N12
Дължина,cm	662090	259440	16380
Тегло, kg	2615,3	1600,7	145,5
Общо, kg	4361,5		

ЗАБЕЛЕЖКИ:

1. Кота ±0.00 - приета първи етаж
2. Кота подложен бетон -2.20
3. Кота фундиране -2.10
4. Фундирането е в твърдопластична глина с Ro=0.20 MPa
5. Материали:
   - Подложен бетон C12/15 по БДС EN 206-1 и БДС EN771-4
   - Бетон C25/30 и W0.8 по БДС EN 206-1 и БДС EN771-4
   - Армировка B500 (N) с fyd=435 MPa, B220 (Ø) с fyd=192 MPa
6. При необходимост, да се осигури възможност за непрекъснато водочерпене
7. При полагане на подложния бетон изкопа да бъде сух
8. Изкопът да се приеме от инженера-геолог и проектанта-конструктор
9. Да се осигури бетоново покритие на армировката:
   - на основата - 5 см
   - на стените - 2.5 см

СЪГЛАСУВАЛИ:
АРХ.: ПБ, ПУСО: арх. А. Полухина
ПБЗ: инж. И. Лиловски
ВиК: инж. П. Петров
ЕА.: инж. Сл.Николова

ВЪЗЛОЖИТЕЛ:
Община Рудозем

ОБЕКТ: ОСНОВЕН РЕМОНТ НА СОУ „СВ. СВ. КИРИЛ И МЕТОДИЙ", ГР. РУДОЗЕМ, ОБЩ. РУДОЗЕМ

ПОДОБЕКТ 3 : СГРАДА 1

ЧАСТ : Конструкции
МАЩАБ : 1:50
ФАЗА : РП

ЧЕРТЕЖ : N 2 / 2
Външна рампа. Кофраж и армировъчен план

ПРОЕКТАНТ :
инж. Ивайло Василев Лиловски
ДАТА: 2018

www.atlproject.com
тел: 0889 91 97 22; 0878 82 01 06
e-mail : tehnopolbg@gmail.com TEHNO POL BG LTD