
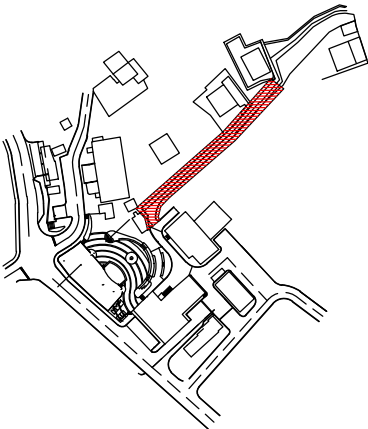


ЛЕГЕНДА НАСТИЛКИ И ЕЛЕМЕНТИ

- ВИБРОПРЕСОВАНО БЕТ. ПАВЕ
- "БЕХАТОН" 16,5 / 20 / 8 см
- УЛИЧЕН БОРДЮР - 15/25/50см.
- ОБХВАТ НА ПРОЕКТА

ЛЕГЕНДА
ВОДОСЪБИРАТЕЛНИ РЕШЕТКИ

В. РШ	— НОВИ ВОДОСЪБИРАТЕЛНИ РЕШЕТКИ
<div></div>	СЪЩ. ВОДОСЪБИРАТЕЛНИ РЕШЕТКИ

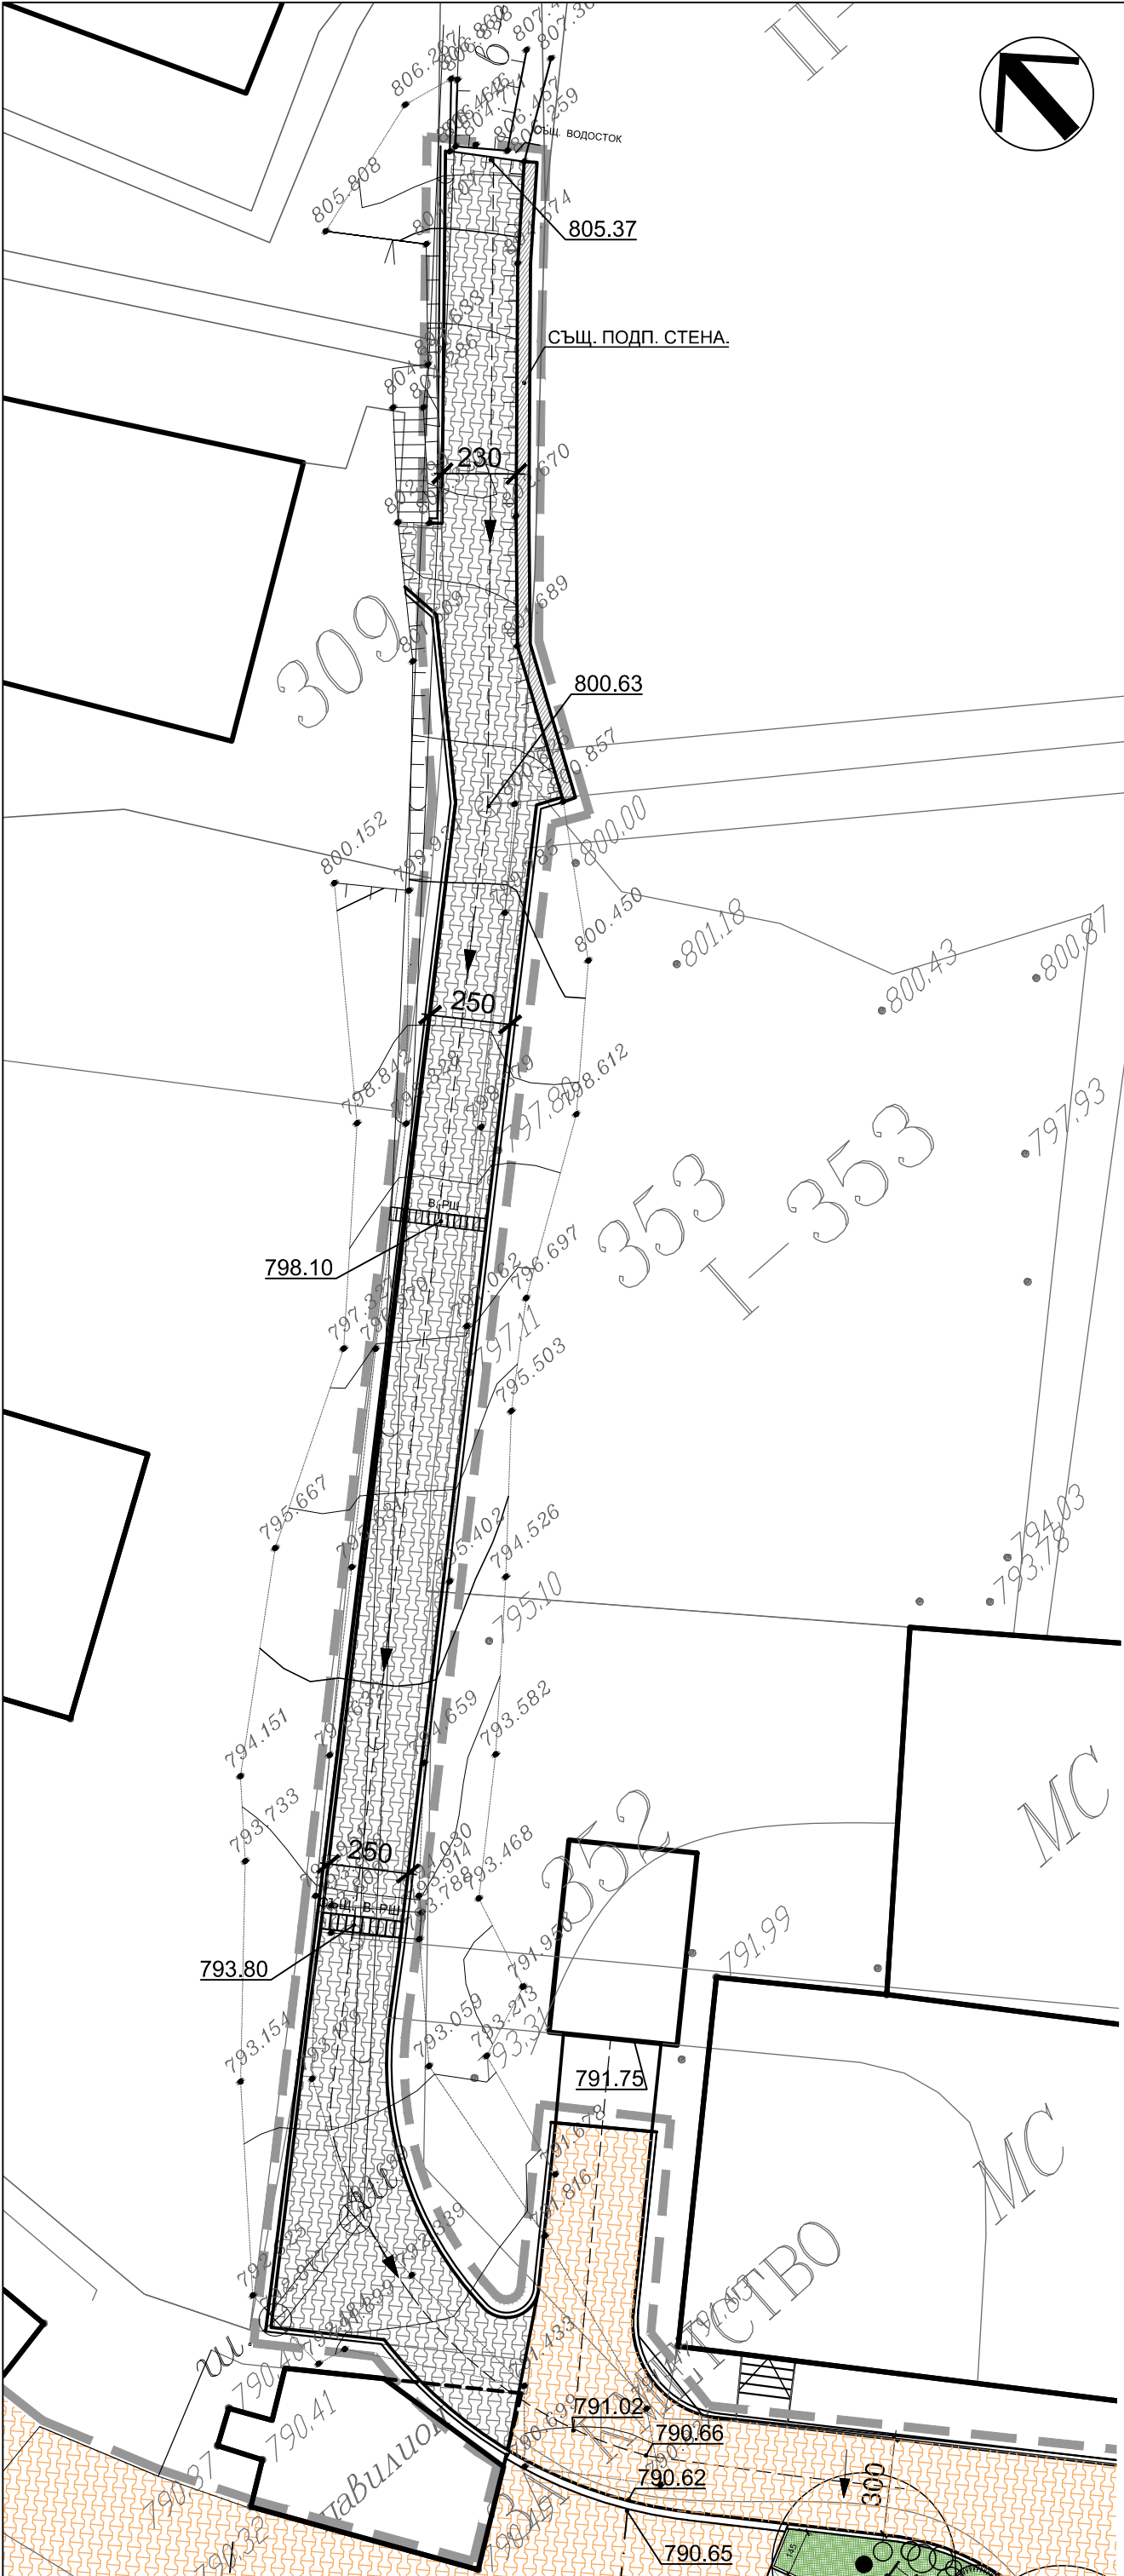

ПЛАН БЛАГОУСТРОЯВАНЕ
М1:200

ЕТ "ДЖЕНЕРАЛ-А"
- ОЛЕГ НИКОЛОВ"

ЕТ "Дженерал-А-Олег Николов"				
ОБЕКТ	БЛАГОУСТРОЯВАНЕ ЦЕНТРАЛНА ЧАСТ с. ЧЕПИНЦИ, общ. РУДОЗЕМ			
ПОДОБЕКТ				
чертеж	ПЛАН БЛАГОУСТРОЯВАНЕ - СЕВЕРНА ПЕШЕХОДНА АЛЕЯ			
възложител	ОБЩИНА РУДОЗЕМ			
проектант	арх.О.Николов диплом N 006868/1973г.ВИСИ , София			част: АРХ
				фаза: ТП
				М 1:200
съгласували	възложител	ОБЩИНА РУДОЗЕМ		
	К	инж. Д.Димитров	Геод инж. Р.Узунов	
	ЕЛ	инж.В.Попов	ПиБ л.арх. Б.Иванова	
	Вик	инж. И.Атанасов		
управител	арх.О.Николов		05.2017г.	лист №