



ЛЕГЕНДА СЪОРЪЖЕНИЯ

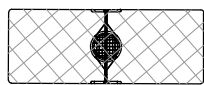


Люлка тип гнездо - 0-3 год. и деца с увреждания - метална конструкция и гнездо с армирани въжета




Клатушка двойна тип „кола“ - 0-3 год. и деца с увреждания - метална конструкция

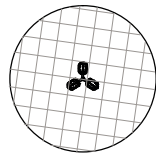


Въртележка тройна - 0-3 год. и деца с увреждания - метална конструкция

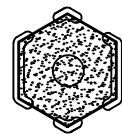


Пясъчник шестоъгълен - 0-3 год. - пено PVC и шперплат НЕХА

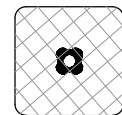

Маса за игра с пясък - деца с увреждания - тръбна конструкция

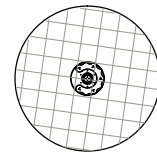


Въртележка три места - 3-12 год. - метална конструкция

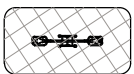

Клатушка тип „везна“ - 3-12 год. - тръбна метална конструкция




Люлка двойна тип „махало“ - 3-12 год. и деца с увреждания - метална конструкция

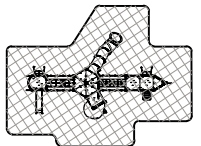

Комбинирано детско съоръжение тип „Кораб“ - 3-12 год. - тръбна конструкция



"ГЪЛЪБ" - символ на с. Чепинци

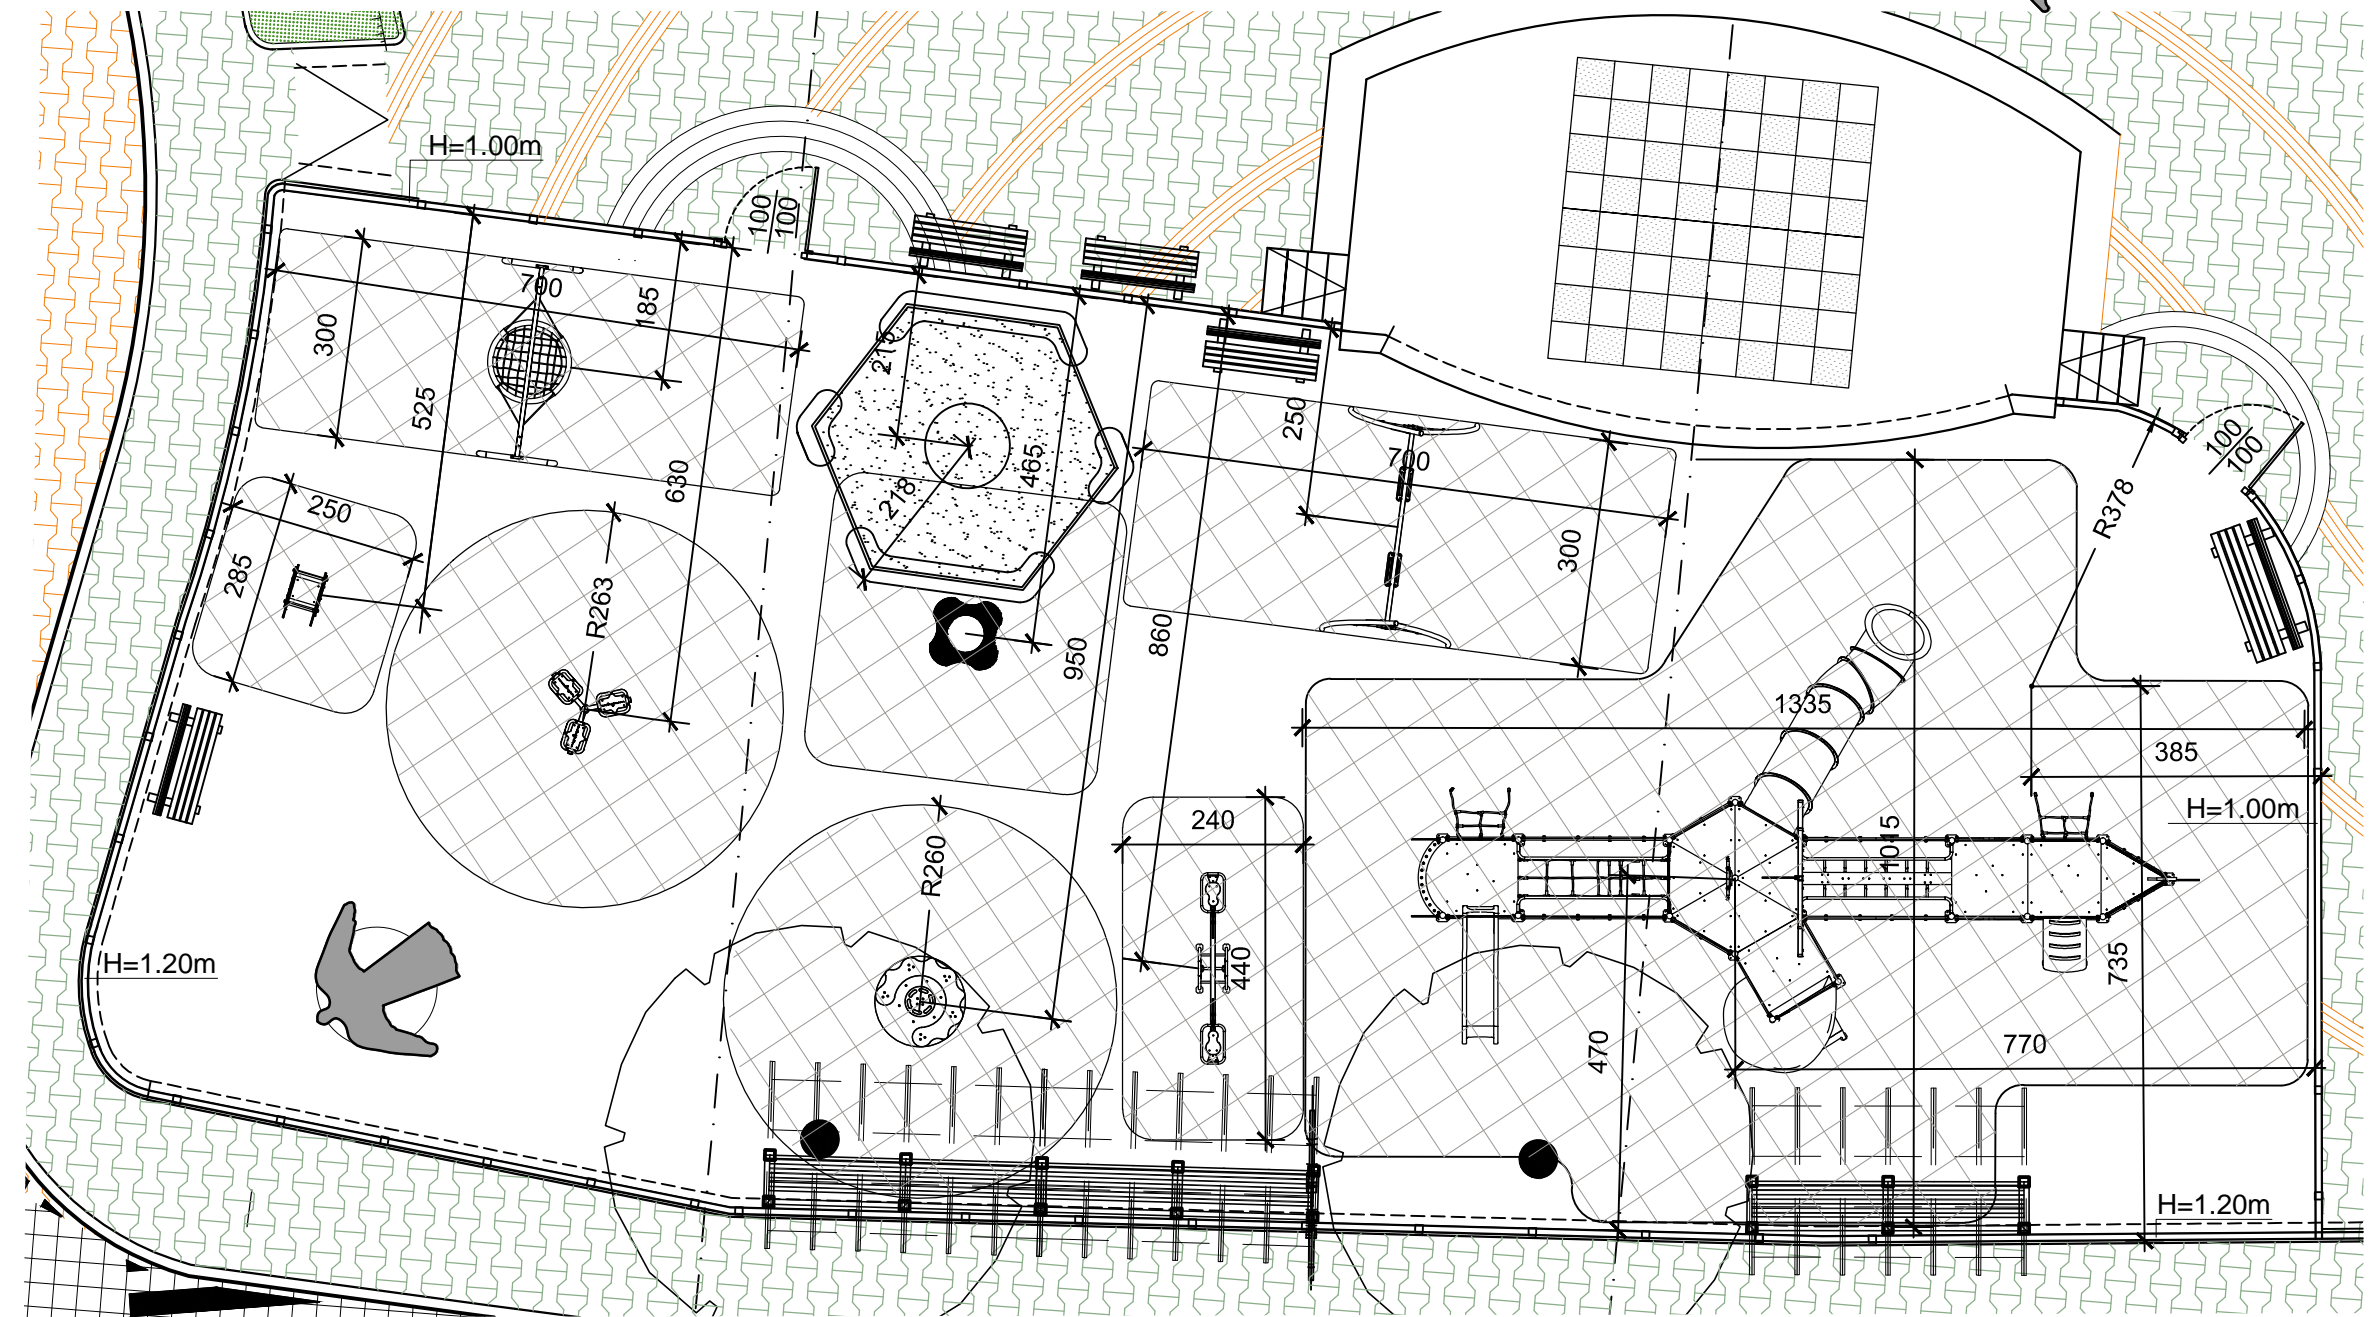

ПЛАН М 1:100

ЕТ "ДЖЕНЕРАЛ-А" - ОЛЕГ НИКОЛОВ -			
ЕТ "Дженерал-А-Олег Николов"			
ОБЕКТ	БЛАГОУСТРОЯВАНЕ ЦЕНТРАЛНА ЧАСТ с. ЧЕПИНЦИ, общ. РУДОЗЕМ		
ПОДОбЕКТ	КОМБИНИРАНА ДЕТСКА ПЛОЩАДКА ЗА ДЕЦА ОТ 0 - 3 г. , 3-12 г. И ДЕЦА С УВРЕЖДЕНИЯ		
чертеж	ПЛАН		
възложител	ОБЩИНА РУДОЗЕМ		
проектант	арх.О.Николов диплом N 006868 / 1973 г. ВИСИ, София	част: АРХ	фаза: ТП
съгласували	възложител	ОБЩИНА РУДОЗЕМ	М 1:100
К		Геод	
ЕЛ		ПиБ	
Вик			
управител	арх.О.Николов	05.2017 г.	лист № 1