


ДИАГРАМА НА РАБОТНАТА РЪКА ЗА ОБЕКТ:
ОБЕКТ: Реконструкция на улица "Трамловска" в с. Чепинци

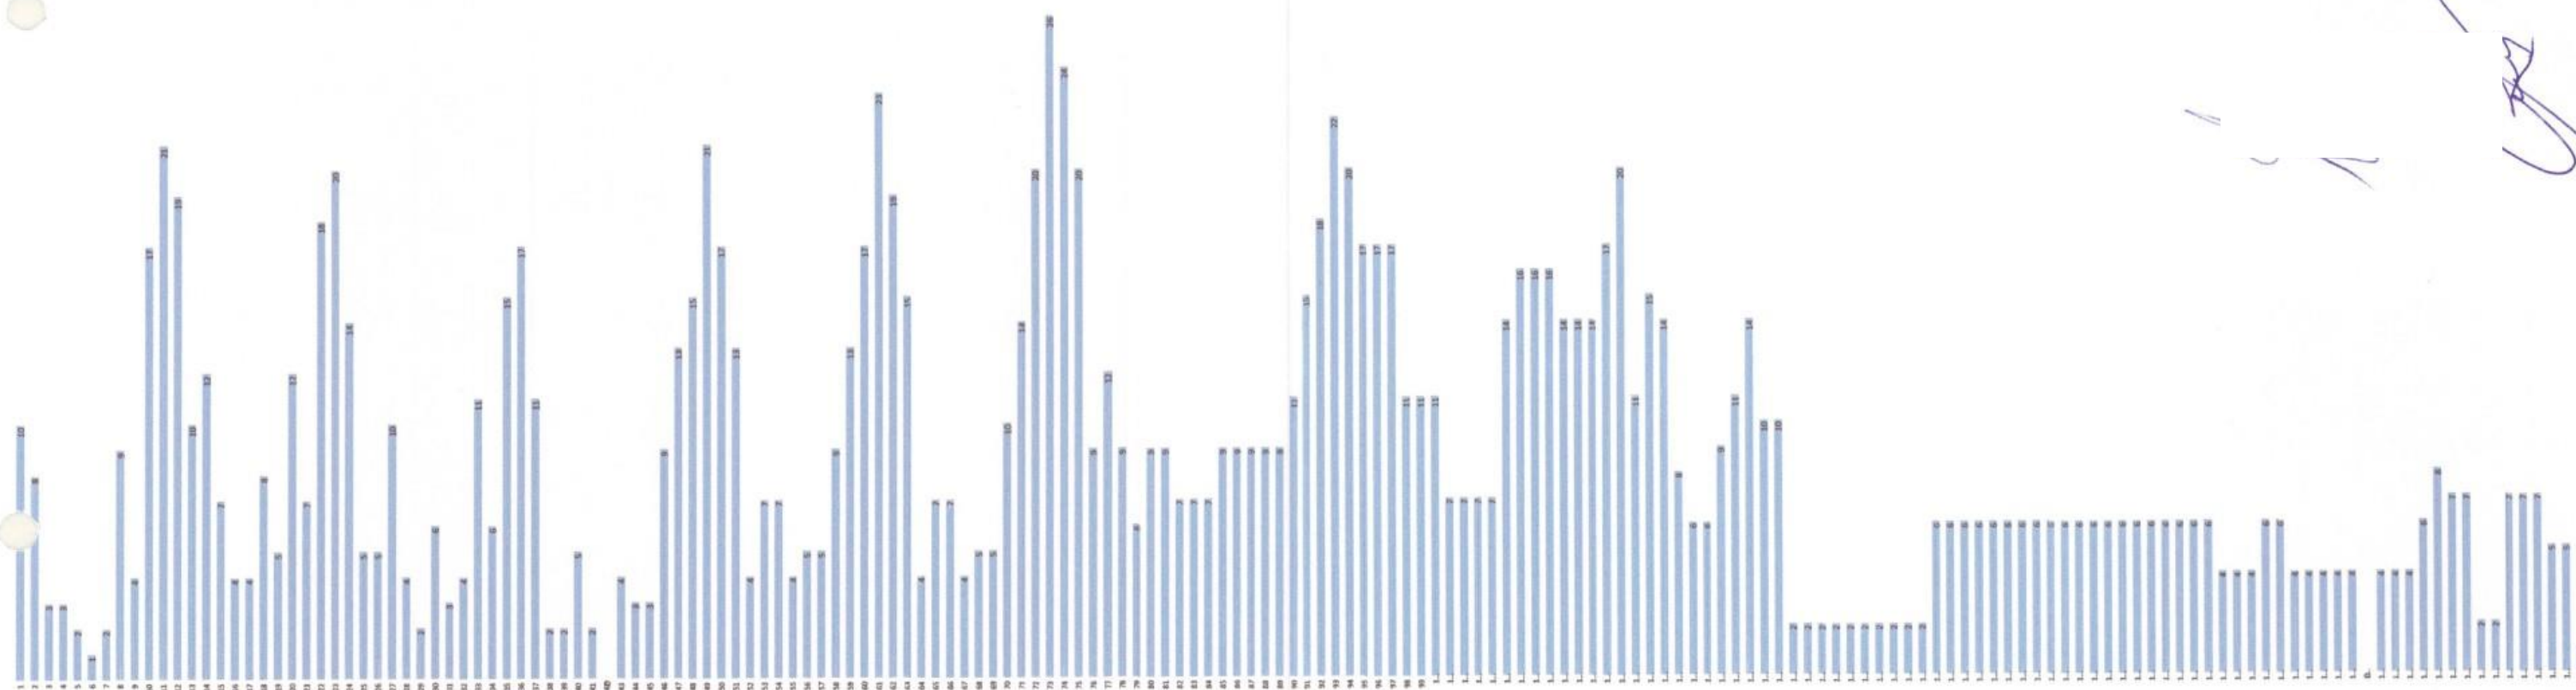

СТРОИ ООД
СМОЛ
/инж. Асен Соловев/