

TEHNO POL BG LTD

ОБЩИНА РУДОЗЕМ  
ДИРЕКЦИЯ УСТРОЙСТВО НА ТЕРИТОРИЯТА  
ОДОБРЯВАМ  
адрес : София, Дружба 2, вх. А, ап. 30  
tel: 0889 91 97 22  
e-mail: tehnopolbg@gmail.com  
гр. Рудозем  
25.08.22

## ИНВЕСТИЦИОНЕН ПРОЕКТ

ОБЕКТ: Благоустрояване на вътрешноквартални улици и междублокови дворни пространства - ЛОТ III

ПОДОБЕКТ 1: ул. "Стефан Стамболов" гр.Рудозем  
Изменение по чл.154 от ЗУТ

ВЪЗЛОЖИТЕЛ: ОБЩИНА РУДОЗЕМ

ПРОЕКТАНТ: „ТЕХНО ПОЛ БГ“ ЕООД  
жк. Дружба 2, бл.208, вх.А, ап.30, гр. София

ЧАСТ: ГЕОДЕЗИЯ

ФАЗА: ТП

Проектант част

ОБЩИНА РУДОЗЕМ  
ДИРЕКЦИЯ УСТРОЙСТВО НА ТЕРИТОРИЯТА  
ОДОБРЯВАМ  
гр. Рудозем  
25.08.22  
Секция: ГЕОДЕЗИЯ  
Част: /инж.Юлиан Тошков/  
ЮЛИАН ДИМИТРОВ ТОШКОВ  
09522  
БЕЖИ С ВАЛИДНО УДОСТОВЕРЕНИЕ ЗА ОПЛ ЗА ТЕКУЩАТА ГОДИНА

2022г.  
София

Съгласували:



"ПИ ЕС КОНСУЛТ" ЕООД  
Удостоверение № ПК - 0178/01.04.2019 г.  
Оценка на съгласуемостта на инвестиционния проект  
уподобяване на съществуващия  
Част: Геометрия  
Подпис: [Signature]  
Дата: [Blank]

1. [Signature]  
2. [Signature]  
3. [Signature]

## СЪДЪРЖАНИЕ

1. Челен лист;
2. Удостоверение за проектантска правоспособност;
3. Застраховка "Професионална отговорност";
4. Обяснителна записка;
5. Чертежи – трасировъчен план – 2 бр.
6. Координатен регистър





# УДОСТОВЕРЕНИЕ

## ЗА ПЪЛНА ПРОЕКТАНТСКА ПРАВОСПОСОБНОСТ

Регистрационен номер № 09522

Важи за 2022 година

**ИНЖ. ЮЛИАН ДИМИТРОВ ТОШКОВ**

ОБРАЗОВАТЕЛНО-КВАЛИФИКАЦИОННА СТЕПЕН  
**МАГИСТЪР**

ПРОФЕСИОНАЛНА КВАЛИФИКАЦИЯ

**ИНЖЕНЕР ПО ГЕОДЕЗИЯ, ФОТОГРАМЕТРИЯ И КАРТОГРАФИЯ**

включен в регистъра на КИИП за лицата с пълна проектантска правоспособност  
с протоколно решение на УС на КИИП 16/22.04.2005 г. по части:

ГЕОДЕЗИЯ, ПРИЛОЖНА ГЕОДЕЗИЯ, ВЕРТИКАЛНО ПЛАНИРАНЕ, ТРАСИРОВЪЧНИ  
ПРОЕКТИ И ПЛАНОВЕ, ПЛАНОВЕ ЗА РЕГУЛАЦИЯ

Председател на РК София-град

Председател на КР

инж. Ст. Кинарев

инж. А. Чипев



Председател на УС на КИИП

MARIN GERGOV  
MARINOV  
Sofia  
08.12.2021 17:09:43

инж. М. Гергов



Застрахователна полица № 21133P20001

Застрахователна компания "УНИКА" АД, срещу заплащане на застрахователна премия, се съгласява да застрахова интереси по начин и при условия, посочени в полицата.

Вид застраховка:	Професионална отговорност на участниците в проектирането и строителството – комбинирана всички дейности
Застраховател:	ЗК УНИКА АД бул. "Тодор Александров" №18, 1000 София, България ЕИК 040451865
Застрахован:	ЮЛИАН ДИМИТРОВ ТОШКОВ 6210306906 – ГР СОФИЯ
Застрахован интерес:	Професионалната отговорност на застрахования по чл. 171 от ЗУТ като проектант за изработване на инвестиционни проекти (проектант) и като строител за строежи втора категория. Ретроактивна дата по чл. 172, ал. 1, т. 2 от ЗУТ – датата на започване на горепосочената дейност на застрахования. Ако застрахованият е упражнявал тази дейност повече от пет години, ретроактивната дата е пет години преди датата на сключване на тази полица.
Приложими Общи условия:	Съгласно Общи условия за застраховка „Професионална отговорност на участниците в проектирането и строителството“ в сила от 05.01.2012 г., Клауза „Професионална отговорност на строител“ в сила от 05.01.2012 г., Клауза „Професионална отговорност на проектант“ в сила от 05.01.2012 г., Клауза „Професионална отговорност на консултант и лице, упражняващо строителен надзор“ в сила от 05.01.2012 г. и Клауза „Професионална отговорност на лице, упражняващо технически контрол по част „Конструктивна“ в сила от 05.01.2012 г.
Изключения:	Съгласно Общи условия за застраховка „Професионална отговорност на участниците в проектирането и строителството“ в сила от 05.01.2012 г., Клауза „Професионална отговорност на строител“ в сила от 05.01.2012 г., Клауза „Професионална отговорност на проектант“ в сила от 05.01.2012 г., Клауза „Професионална отговорност на консултант и лице, упражняващо строителен надзор“ в сила от 05.01.2012 г. и Клауза „Професионална отговорност на лице, упражняващо технически контрол по част „Конструктивна“ в сила от 05.01.2012 г. както и
Срок на застраховката:	от 00.00 часа на 30/09/2021 год. до 24.00 часа на 29/09/2022 год.
Валута:	Български лева (BGN)
Лимит на отговорност:	Отговорността на застрахователя е ограничена, както следва: 25 000 BGN за едно застрахователно събитие и 50 000 BGN в агрегат за всички събития, настъпили през

Под-лимит на отговорност:	срока на застраховката			
Безусловно самоучастие:	Не се прилага			
Застрахователна премия:	10%, но не по-малко от 1 000 BGN от размера на всяко обезщетение			
Начин на плащане:	50.00(петдесет лева) BGN			
Вноска	Премията е платима еднократно.			
	Премия	Данък по ЗДЗП (2%)	Общо дължима Сума	Срок на плащане
	BGN			
Еднократна	50.00	1.00	51.00	29/09/2021
Втора	-			-
Трета	-			-
Четвърта	-			-
В посочения по-горе срок на плащане дължимата застрахователна премия трябва да бъде платена в брой или преведена по сметка: IBAN: BG16 RZBB 9155 1000 3008 38. BIC: RZBBBBGSF „Райфайзенбанк (България)“ ЕАД				
Всички плащания по застраховката се доказват със съответните платежни документи. При плащане по банков път, молим в основанието да изписвате номера на полицата и поредната вноска.				
В случай на неплащане на еднократна премия на посочения по-горе падеж, или на първа вноска при разсрочено плащане на премията, застраховката не е валидно сключена на основание чл. 351, ал. 3 от Кодекса за застраховането.				
Застрахователят предупреждава, че при неплащане на разсрочена вноска на падежа, посочен по-горе в застрахователната полица, застраховката се прекратява след изтичане на 15 (петнадесет) дни от датата на падежа без писмено предупреждение на основание чл. 368, ал. 2, т. 3 и чл. 368, ал. 3 от Кодекса за застраховането.				
При разсрочено плащане на премията срокът между плащането на всяка от дължимите вноски представлява съответния застрахователен период. Периодът на застрахователното покритие започва след заплащането на дължимата премия по договора или на първата вноска по нея - при разсрочено плащане на премията. При разсрочено плащане на премията началото на отделните периоди на застрахователно покритие, включени в срока на застрахователния договор, започват от момента на плащането на дължимата вноска.				
Териториална валидност:	Република България			
Приложимо право:	Българско законодателство			
Специални условия:	В измънение на общите условия на застраховката, страните приемат следните специални условия: I. Срок на застрахователния договор/застрахователен период 1.1. Застрахователният договор може да бъде сключен за определен или за неопределен срок. 1.2. Застрахователният период е периодът, за който се определя застрахователна премия, който период е една година, освен ако премията се определя за по-кратък срок. В срока на застрахователния договор може да се включва повече от един застрахователен период. 1.3. Настоящият застрахователен договор е сключен за една година, за периода посочен в застрахователната			



полица

## 2. Прекратяване на застраховката

2.1. Безсрочен или срочен застрахователен договор може да бъде прекратен без неустойки или други разноски от всяка от страните с едномесечно предизвестие, отправено до другата страна. Прекратяването влиза в сила от края на текущия застрахователен период.

2.2. При съзнателно неточно обявяване или премълчаване на обстоятелство от страна на застрахователя, застрахования или техен пълномощник, застрахователят има право да прекрати застрахователния договор в едномесечен срок от узнаване на обстоятелството, като си запазва правото да задържи платената част от премията и има право да иска плащането и за периода до прекратяване на договора.

2.3. При промяна на съществени обстоятелства през срока на застраховката, декларирани при сключване на застраховката или при несъзнателно неточно обявени обстоятелства всяка от страните може да предложи изменение на застрахователния договор в двуседмичен срок от узнаване на обстоятелството.

2.3.1. Ако някоя от страните не приеме предложението за изменение на застрахователния договор в двуседмичен срок от получаването му, договорът се счита прекратен, като застрахователят възстановява частта от платената премия, която съответства на неизтеклия срок на застрахователния договор.

2.4. Ако през периода на действие на застрахователния договор застрахователният риск значително се увеличи или намали, всяка от страните може да иска увеличение или намаление на застрахователната премия или да прекрати договора.

2.4.1. Ако при значително увеличение на застрахователния риск, застрахователят увеличи премията без съответна промяна в застрахователното покритие или намали обхвата на застрахователното покритие без да намали размера на дължимата премия, застрахователят може да прекрати договора в рамките на един месец от получаване на уведомлението на застрахователя за промяната, но не по-рано от момента на влизане в сила на увеличението. Застрахователят ще уведоми писмено застрахования при промяна на застрахователната премия за правото му да прекрати едностранно договора. Уведомлението трябва да бъде получено от застрахования най-късно до един месец преди влизане в сила на увеличението на премията.

2.4.2. Застрахованият/застрахователят може да поиска съответно намаление на премията с изрично писмено искане до застрахователя, когато промяна на съществения за риска обстоятелства, зададени писмено от застрахователя при сключване на застрахователния договор, води до неговото намаляване. Ако застрахователят не приеме предложението за намаляване

	<p>на премията, застрахователят има право да прекрати договора без предизвестие.</p> <p>3. Приложимо право:</p> <p>3.1. Приложимото законодателство спрямо застрахователния договор е българското законодателство. Искове във връзка със спорове между страните, свързани с възникването, изпълнението, тълкуването и прекратяването по тази застраховка се предявяват пред компетентния български съд.</p> <p>4. Клауза за санкции</p> <p>В изменение на уговорките по настоящата застраховка, ЗК УНИКА АД няма да осигури застрахователно покритие и/или да изплати обезщетение ако предоставянето му е в противоречие с икономически, търговски или финансови санкции или ембарго или забрана, постановени по силата на резолюция на ООН или закони или регламенти на Европейския съюз и Република България.</p>
--	---

Подписаният декларирам:

1. Получил съм и съм запознат с приложените Общи условия и ги приемам.
2. Предоставена ми е информация като потребител на застрахователни услуги.
3. Достатъчно време преди сключването на този застрахователен договор се запознах със съдържанието на информационния документ за застрахователен продукт, наличен на интернет страницата на застрахователя: [www.unika.bg](http://www.unika.bg), както и на хартия при поискване и разбрах неговото съдържание.
4. Достатъчно време преди сключването на този застрахователен договор застрахователят ми предостави писмено информацията по чл. 324, ал. 1 и ал. 5 КЗ, чл. 325а КЗ и чл. 326 т. 1 от Кодекса за застраховането и съм информиран, че:
  - 4.1. Застрахователна компания „УНИКА“ АД е лицензиран застраховател, имащ право да извършва дейност по застраховане съгласно условията на Кодекса за застраховане;
  - 4.2. Застрахователна компания „УНИКА“ АД е със седалище и адрес на управление в Република България, гр. София 1000, бул. „Тодор Александров“ № 18;
  - 4.3. Имам право да подавам жалби до застрахователя по реда, определен в Политика за управление на жалбите на ЗК „УНИКА“ АД, която е достъпна на интернет страницата на застрахователя: [www.unika.bg](http://www.unika.bg)
  - 4.4. Имам възможност да подавам жалби срещу застрахователя пред Комисията за финансов надзор и други държавни органи, както и за формите за извънсъдебно уреждане на спорове като медиация и арбитраж;
  - 4.5. Докладът за платежоспособността и финансовото състояние на застрахователя е достъпен в интернет на: [www.unika.bg](http://www.unika.bg);
  - 4.6. Застрахователят или застрахователният посредник, когато застрахователният продукт се разпространява чрез посредник, не предоставят съвет относно предложения ми застрахователен продукт;
  - 4.7. Служителите на застрахователя, извършващи директни продажби (без застрахователен посредник), получават трудово възнаграждение, което е включено в застрахователната премия и се формира в съответствие с изискванията на Кодекса на труда;
  - 4.8. Когато застрахователният продукт се разпространява чрез застрахователен посредник, последният получава комисиона, която е включена в застрахователната премия и се формира в съответствие с изискванията на Кодекса за застраховане;
  - 4.9. Независимо от естеството на възнаграждението или вида на комисиона, същите не променят размера на дължимата застрахователна премия по този договор и качеството на предложената услуга;
  - 4.10. В случай на комбинирана застраховка мога да закупя поотделно всяка от съответните



застраховки, след като получа пълно описание на всяка от тях, включително и информация за цената;

4.11. В случай, че се наложи да правя плащания, различни от текущи премии и планирани плащания, след сключване на застрахователния договор застрахователят или застрахователният посредник ще ми предостави допълнителна информация за всяко подобно плащане;

4.12. Приложимият закон спрямо настоящия застрахователен договор е българският.

#### ЛИЧНИ ДАННИ

Информирани съм, че предоставените от мен лични данни, се обработват от ЗК „Уника“ АД, в качеството му на администратор на лични данни, съгласно действащото национално законодателство. Запознах се с Уведомлението за поверителност, налично на сайта на дружеството [www.uniga.bg](http://www.uniga.bg) и във всеки негов офис, което съдържа основанията и целите за обработката на лични данни, трети лица, имащи достъп до тях, срока за съхранение, правата ми и данни за контакт.

Тази полица е издадена съгласно писмено предложение на застрахования, съставляващо неразделна част от застрахователния договор.

Полицата е издадена в ДВА оригинала

Полицата е издадена в: Град Ловеч

Полицата е издадена от: К.КАРАГЬОЗОВА

Застрахователен посредник: Име и адрес Ловеч  
133

Застрахован/представител на застрахования:

ЗК „УНИ

Име:

Подпис:

Печат:

Подпис:

Печат:





TEHNO POL BG LTD

адрес : София, Дружба 2, вх. А, ап. 30

ОБЩИНА РУДОЗЕМ: 0889 91 97 22  
ДИРЕКЦИЯ УСТРОЙСТВО НА ТЕРИТОРИЯТА  
e-mail: [tennopolbg@gmail.com](mailto:tennopolbg@gmail.com)

## ОБЯСНИТЕЛНА ЗАПИСКА

### ОСНОВАНИЕ ЗА ПРОЕКТИРАНЕ

Обектът на настоящата обяснителна записка е изготвянето на трасировъчен план на обект: "Благоустрояване на вътрешни улици и междублокови дворищни пространства гр.Рудозем ЛОТ III, Реконструкция на ул.Стефан Стамболов / изменение по чл.154 от ЗУТ" извършено по поръчка на Община Рудозем.

### ТРАСИРОВЪЧЕН ПЛАН

Микрорелефът в района на обекта е равнинен.

С трасировъчния план се определя плановото положение на обекта

Изработен е на базата на представените конструктивни планове.

Координатната система на проекта е БГС2005 – координатната система на населеното място. Височинната система е EVRS2007.

За извършване на трасировъчните работи да се използват задължително точките от ГММП и РГО на населеното място или точките координирани и стабилизирани за обекта.

Координатите и местоположението на координираните точки (нивелачни репери) са приложени към проекта.

Всички геодезически работи по трасирането на обекта да се извършват с помощта на тотална станция от правоспособен геодезист.

Трасировъчният план е изчертан в мащаб 1:500.

2022г.

гр. София



КАМАРА НА ИНЖЕНЕРИТЕ С ИНВЕСТИЦИОННО ПРОЕКТИРАНЕ	
ПЪЛНА ПРОЕКТАНТСКА ТРАСОСПОСОБНОСТ	
Регистрационен №	09522
ЮЛИАН ТОШКОВ	
Проектант:	Получава:
(инж.Юлиан Тошков)	

"ПИ ЕС КОНСУЛТ" ООД	
Удостоверение № РК - 0178/01.04.2019 г.	
Основа на съответствието на инвестиционен проект	
управлявано на строителен избор	
Част	Геодезия
Подпис:	Дата:



## КООРДИНАТЕН РЕГИСТЪР

на точките от обект: "Благоустрояване на вътрешни улици и между-  
блокови дв. пространства гр.Рудозем ЛОТ III  
Реконструкция на ул.Стефан Стамболов / изменение по чл.154 от ЗУТ"

координатна с-ма БГС2005  
височинна система EVRS2007

Точка №	КООРДИНАТИ		Надморска височина
	X [m]	Y[m]	H[m]
<b>ИЗХОДНИ ТОЧКИ</b>			
PT119	4594763.380	445477.190	692.850
PT121	4595007.994	445393.993	701.027
PT122	4595068.494	445355.997	700.981
PT130	4594840.226	445481.654	691.169
<b>ТОЧКИ ОТ СТЕНИТЕ</b>			
1	4594820.523	445470.223	
2	4594818.991	445470.685	
3	4594813.677	445470.336	
4	4594820.667	445467.049	
5	4594813.648	445469.157	
6	4594803.444	445472.214	
7	4595041.022	445364.810	
8	4595039.916	445365.550	
9	4595035.824	445360.073	






протокол  
решения 5


**ИЗДАНИЕ**

Благоустрояване на вътрешни улици и между-  
блокови дв. пространства гр.Рудозем ЛОТ III-

Реконструкция на ул. Стефан Стамболов / изм. по чл. 154 от ЗУТ

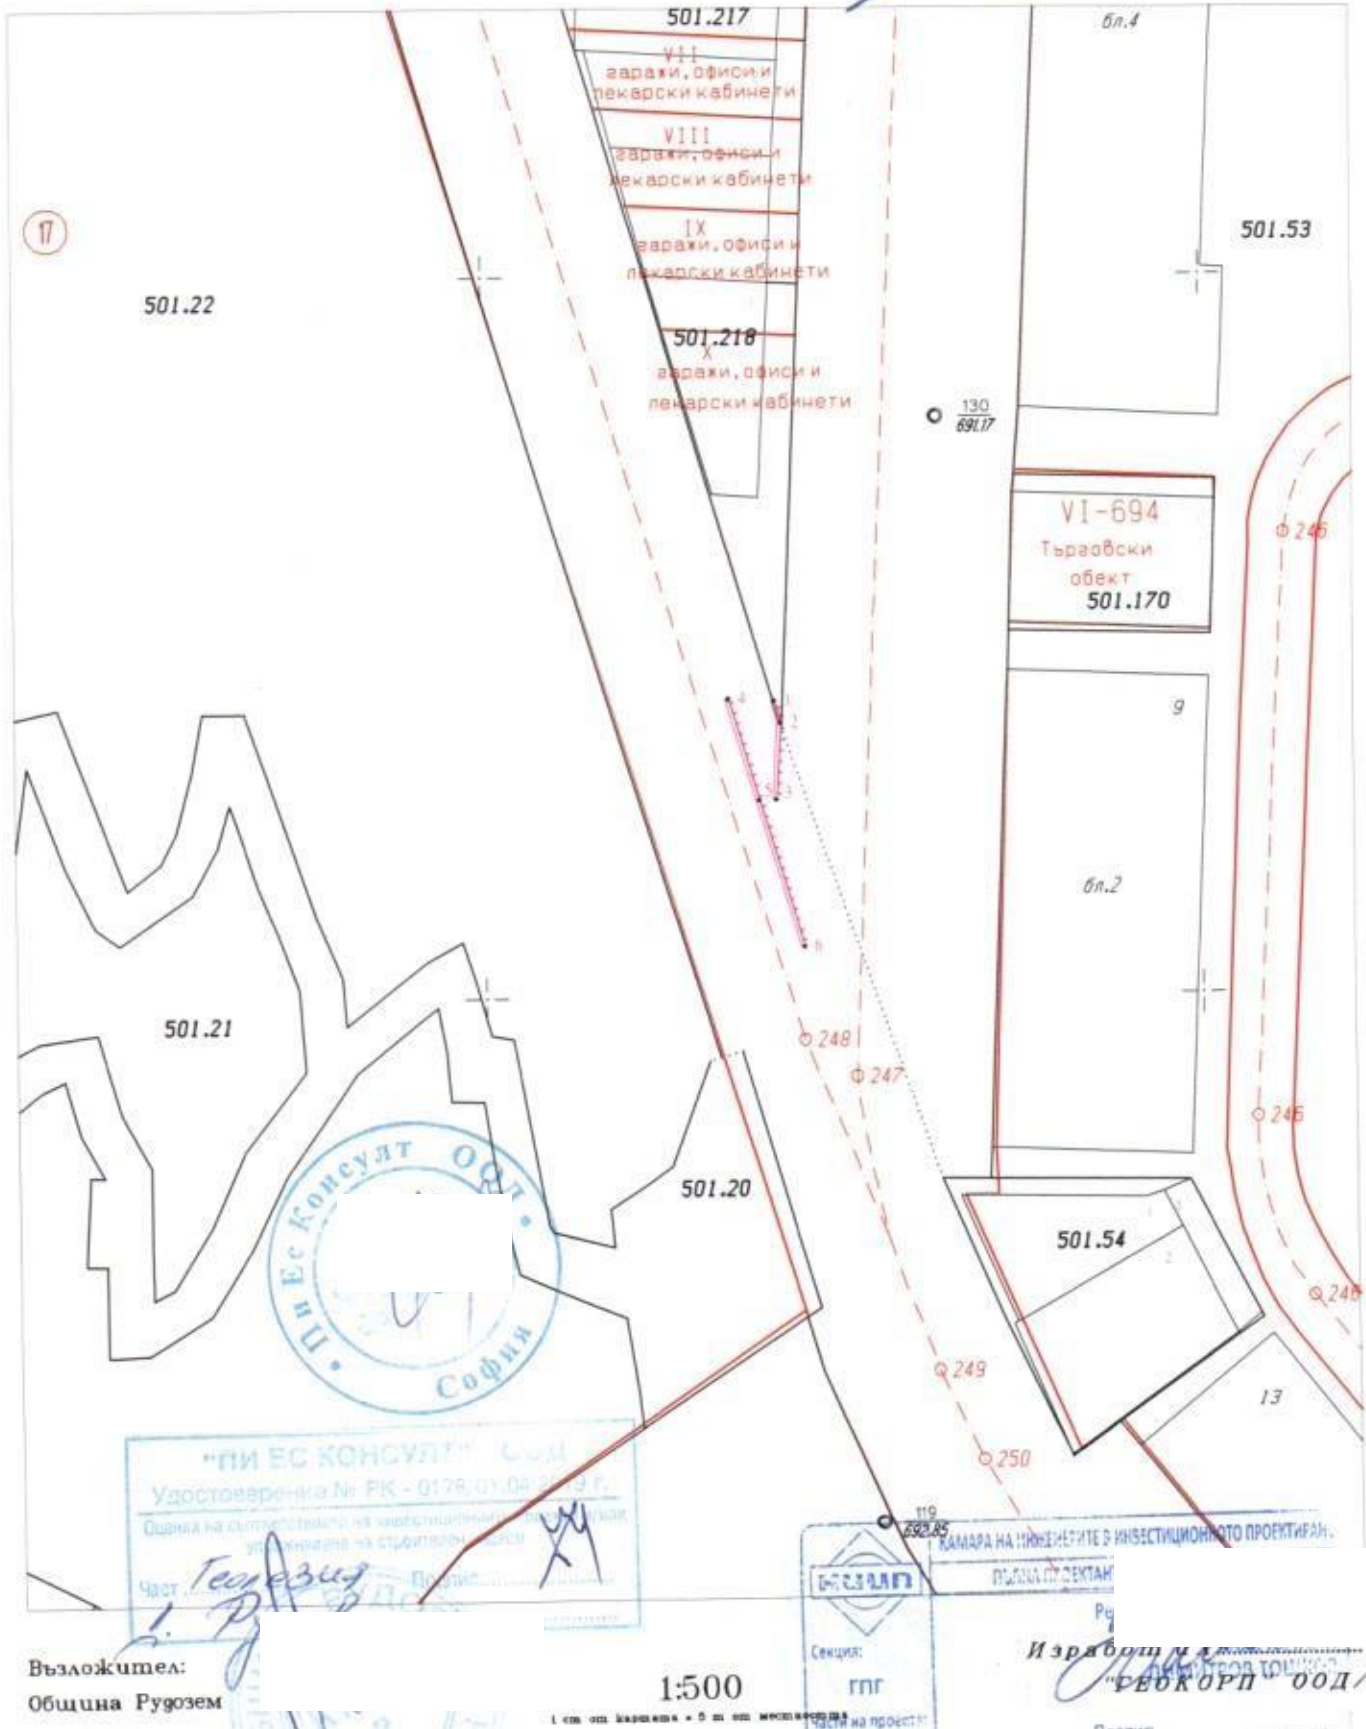

Реконструкция на ул. Стефан Стамболов / изм. по чл. 154 от ЗУТ

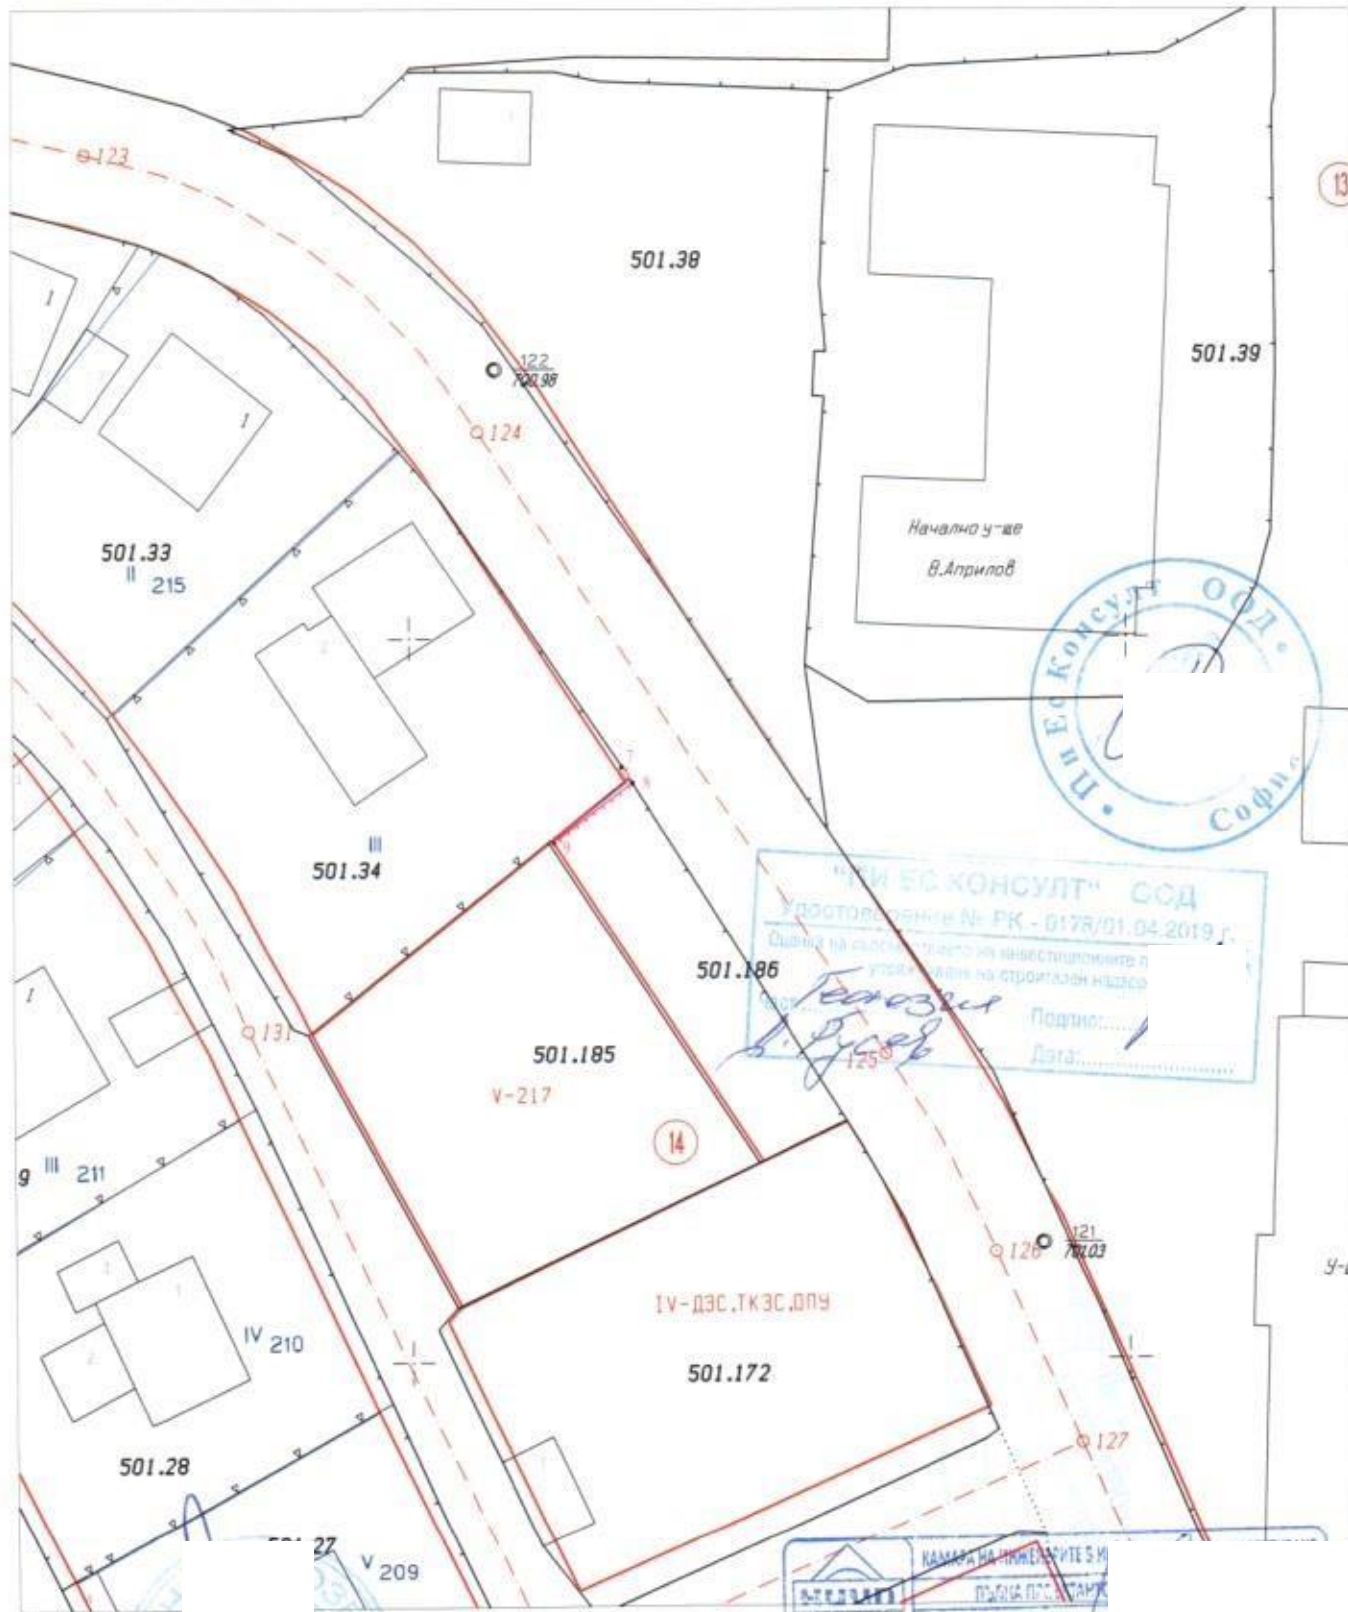

Информацията в настоящия документ е заличена на основание чл.37 от ЗОП