



Сигнализиране на дълготрайни работи при
двулентова двупосочна улица, работен участък върху тротоара
съгласно приложение No51 към чл.70, ал.1, т.4 от Наредба No 3/16.08.2010г.

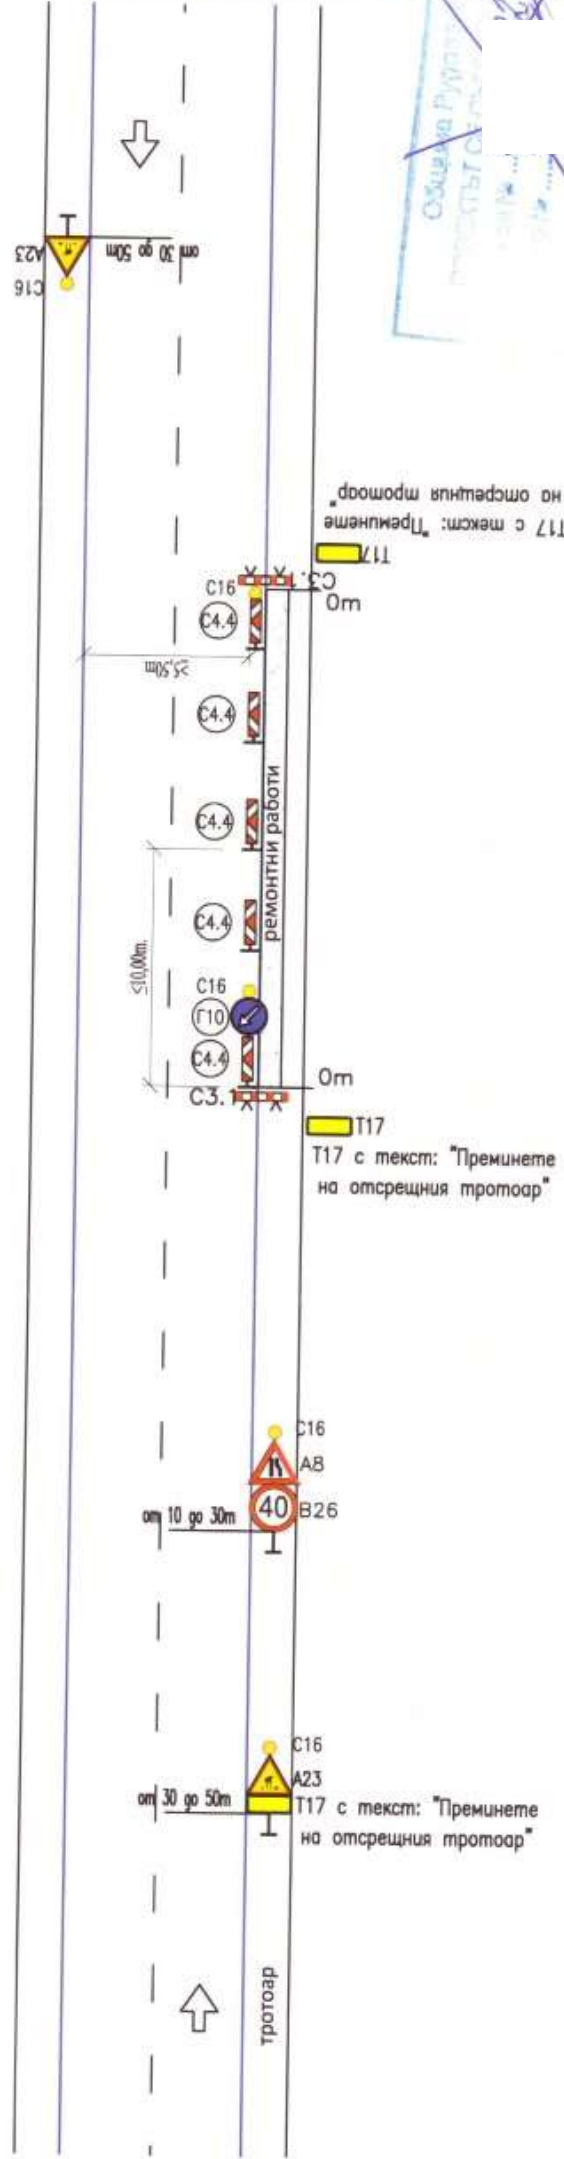

Сигнализиране на дълготрайни работи при
двулентова двупосочна улица, работен участък върху тротоара
съгласно приложение No50 към чл.70, ал.1, т.3 от Наредба No 3/16.08.2010г.

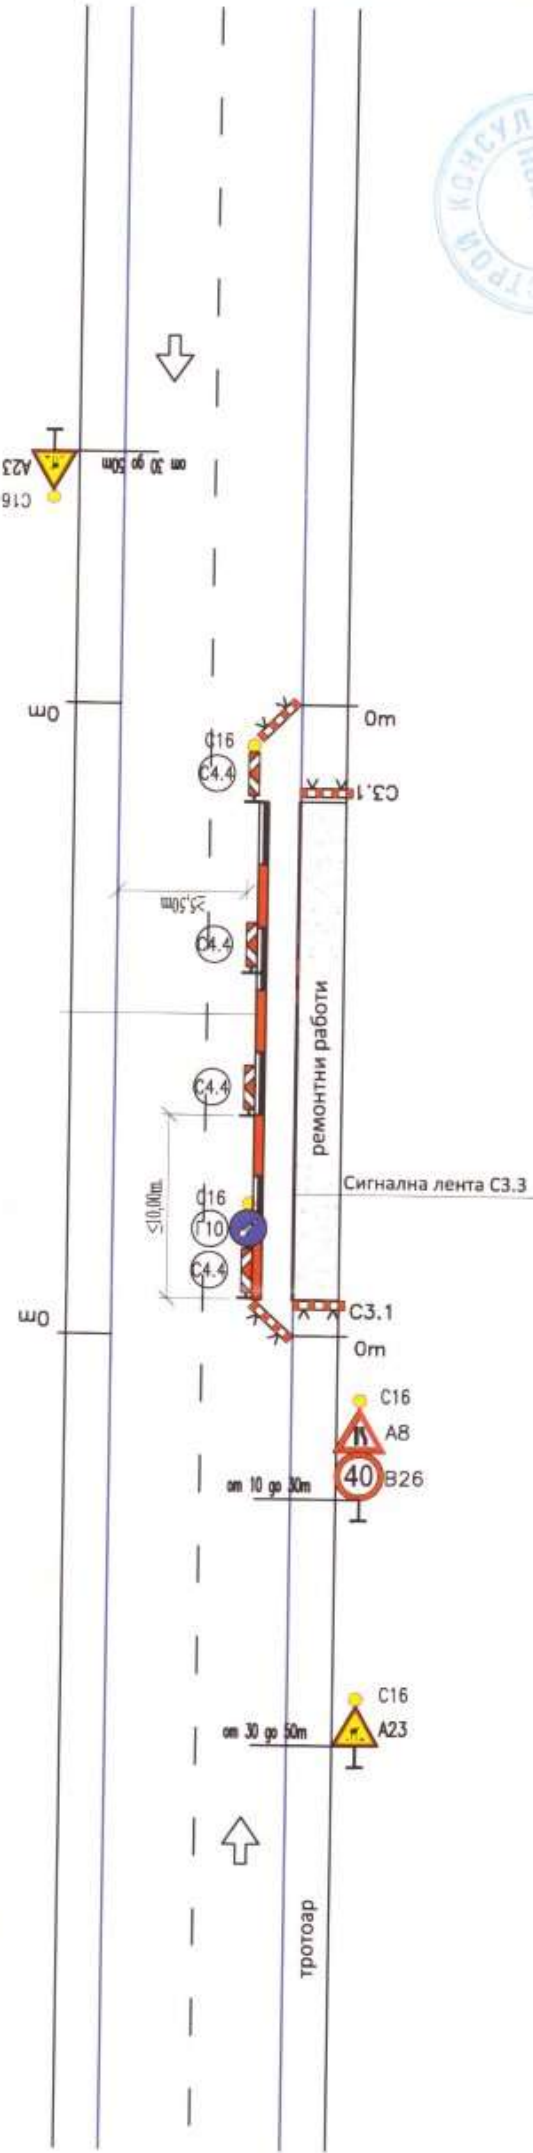

Съставители:	П/45
Участници:	П/6
ЗМ/Помощник:	П/33
ЕО	П/34
Печат: СД/БООД	П/35

Община Рудозем



Печат: СД/БООД



Печати:

Обект : БЛАГОУСТРОЯВАНЕ НА
ВЪТРЕШНИ УЛИЦИ И МЕЖДУБЛОКОВИ
ПРОСТРАНСТВА НА ГР. РУДОЗЕМ -
ЛОТ6

Подобект 1 - Реконструкция на
ул. „Кап. Петко войвода“, нейните
пресечки и прилежащи междублокови
пространства

Възложител: Община Рудозем
Част: ВОД
Фаза: Технически проект

Временна организация на движението

ВОДЕЩ ПРОЕКТАНТ	инж. Камен Мизов
ПРОЕКТАНТ част Пътна	инж. Нина Виделова

"Мизов-84" ЕООД
гр.Златоград , ул.Христо Ботев 4
e-mail: mizov.k@gmail.com , тел.: 03071 / 33 - 22
GSM: 0888 / 433 - 892 , 0893 / 405 - 892

07.2016г. ВАР.№ 1 1/1