



ДЕТАЙЛИ ЗА ВЪНШНА ТОПЛОИЗОЛАЦИОННА СИСТЕМА

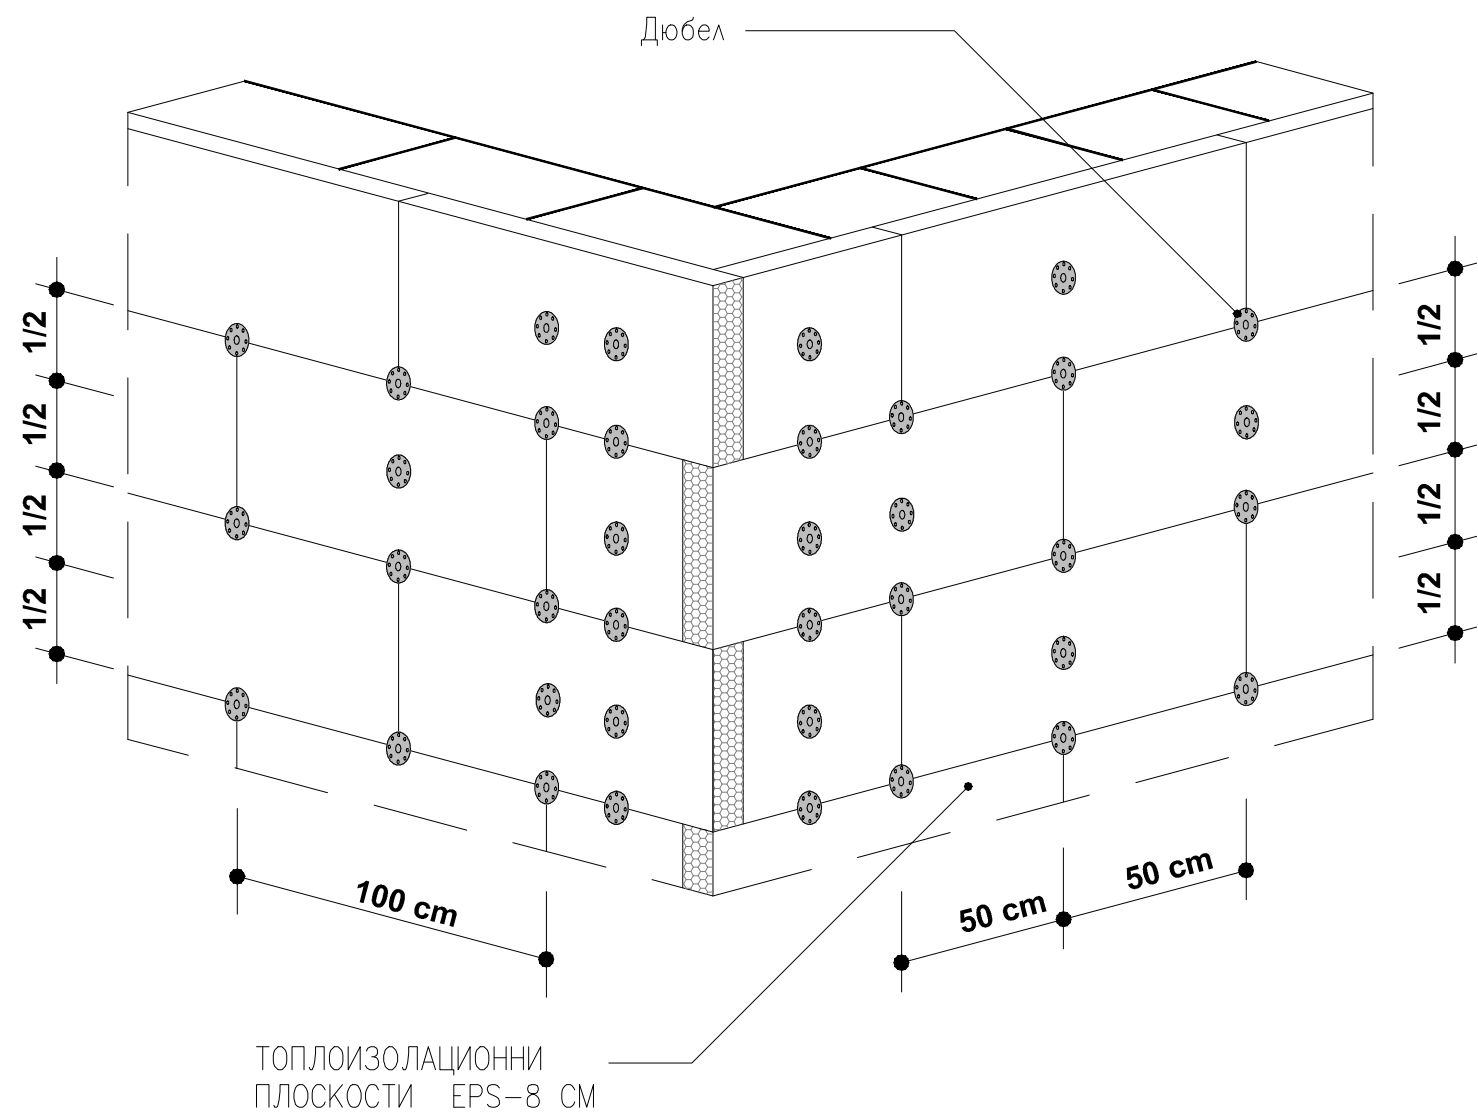

ДА СЕ СПАЗВАТ ВСИЧКИ  
ТЕХНОЛОГИЧНИ УКАЗАНИЯ НА  
ПРОИЗВОДИТЕЛЯ НА ФАСАДНАТА  
СИСТЕМА

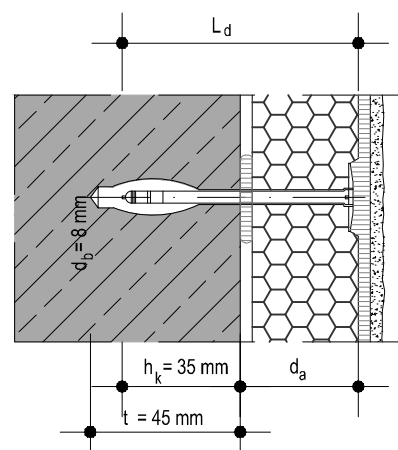

- $L_d$  - дължина на дюбела
- $d_a$  - зона в изолационния слой
- $h_k$  - минимална дълбочина на заkotвяне
- $d_b$  - дебелина на дюбела (8 mm)
- $t$  - дълбочина на разпробиване на отвора

ДЕТАЙЛ 6 - СХЕМА ЗА ПОСТАВЯНЕ НА  
ПИРОНДЮБЕЛИТЕ ПО ПЛОСКОСТИ ОТ EPS

”Ленмарк” АД, гр.София		
Обект: ”Ремонт на Народно читалище ”Развитие-2008”,с. Борие, общ. Рудозем”		
Чертеж: ДЕТАЙЛ 6		
Част: Архитектура		
Част арх.	арх. Н. Борисов	
Изп.директор	А. Грозев	
Мащаб:	Чертеж: 13	Фаза: Работен проект