


ДЕТАЙЛИ ЗА ИНТЕГРИРАНА ВЪНШНА ТОПЛОИЗОЛАЦИОННА СИСТЕМА

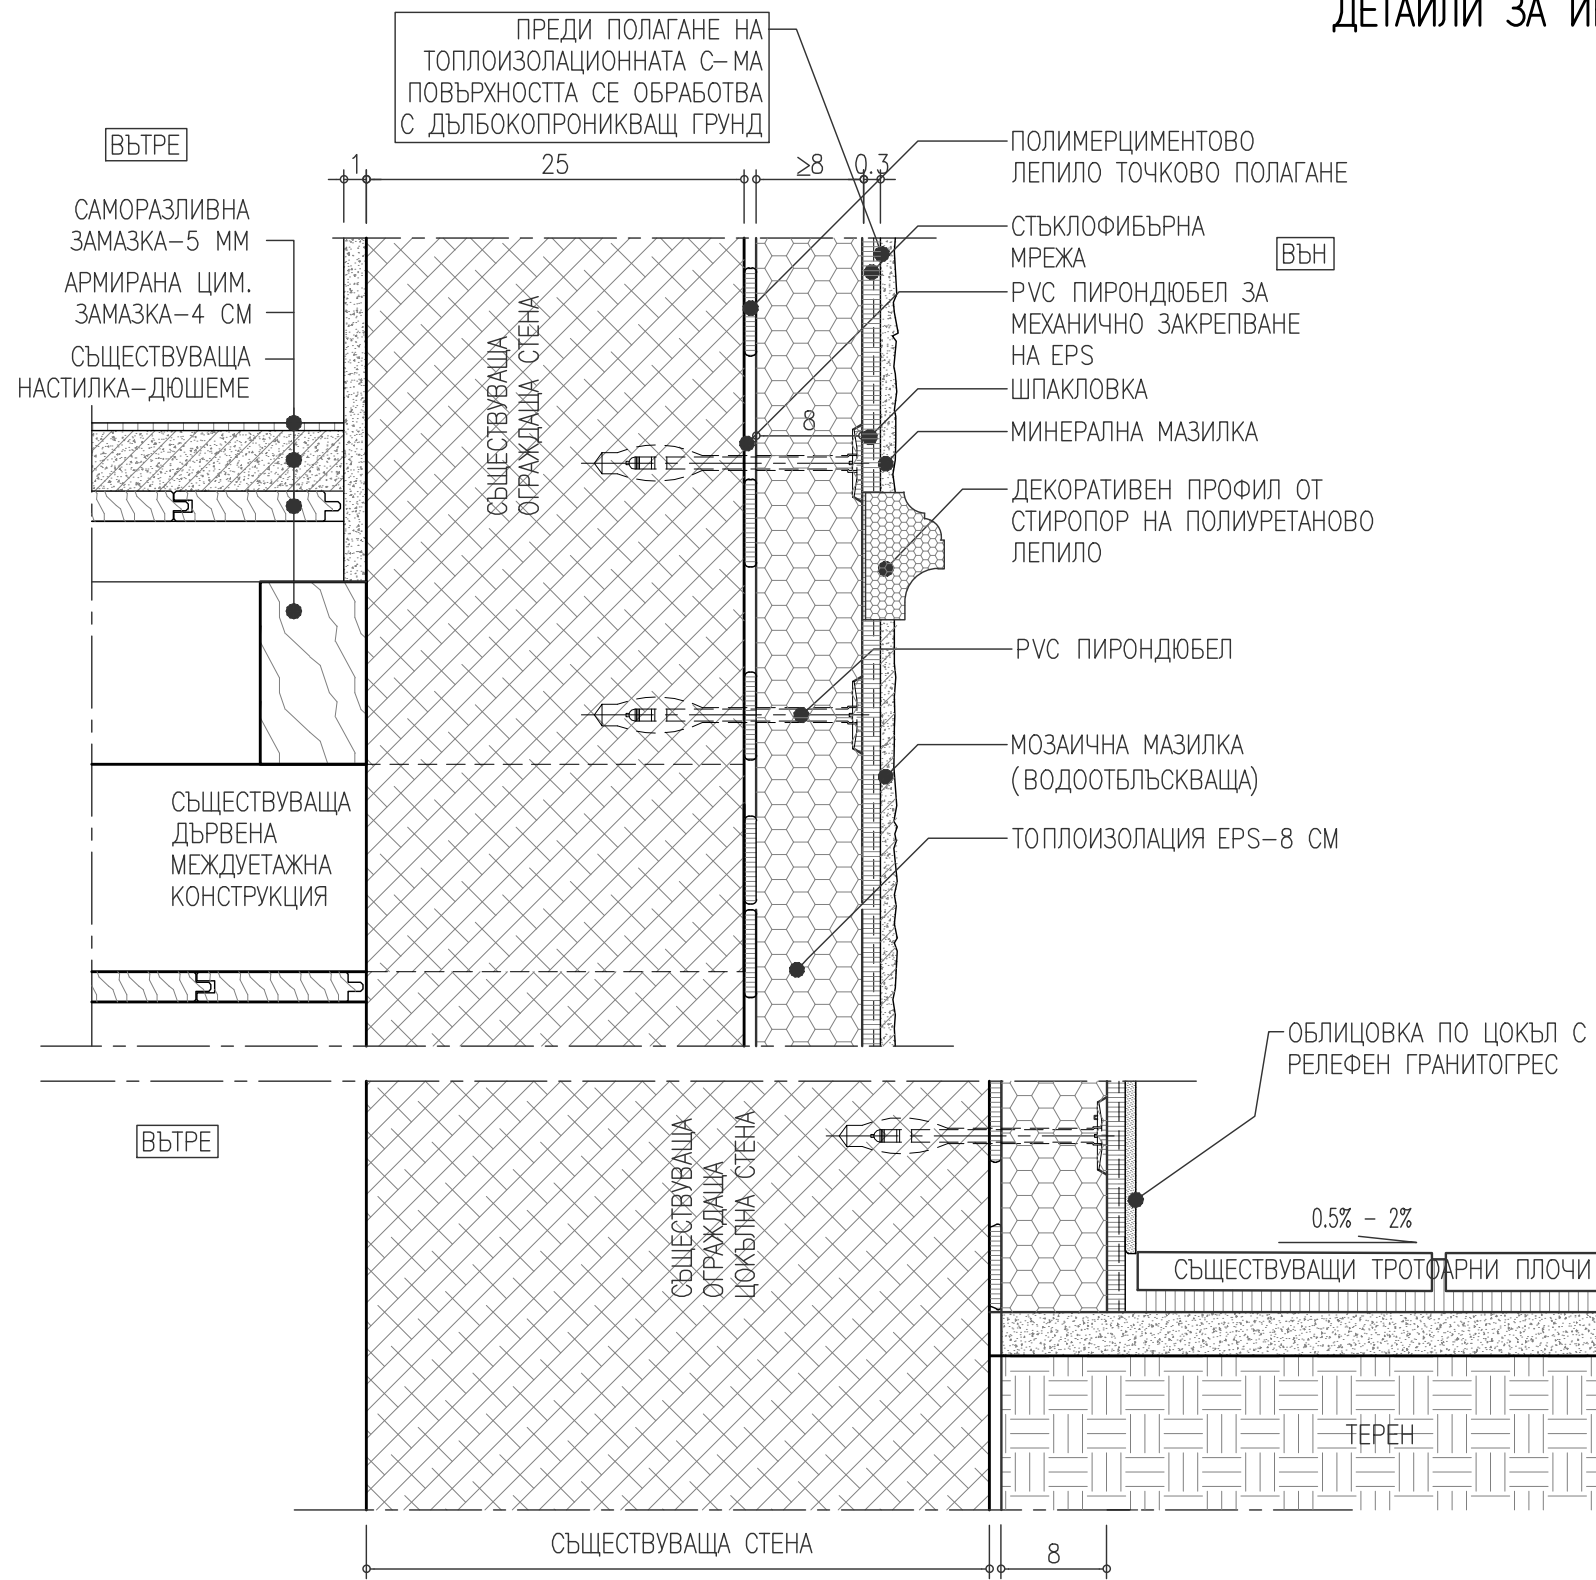

ДЕТАЙЛ 1 - ТОПЛОИЗОЛАЦИЯ ПО ФАСАДИ -
ОФОРМЯНЕ НА ДЕТАЙЛ ПРИ ЦОКЪЛ

”Ленмарк” АД, гр.София		
Обект: ”Ремонт на Народно читалище ”Развитие-2008”,с. Борие, общ. Рудозем”		
Чертеж: ДЕТАЙЛ 1		
Част: Архитектура		
Част арх.	арх. Н. Борисов	
Изп.директор	А. Грозев	
Мащаб:	Чертеж: 8	Фаза: Работен проект