


ВЕРТИКАЛЕН РАЗРЕЗ Б-Б М 1:50

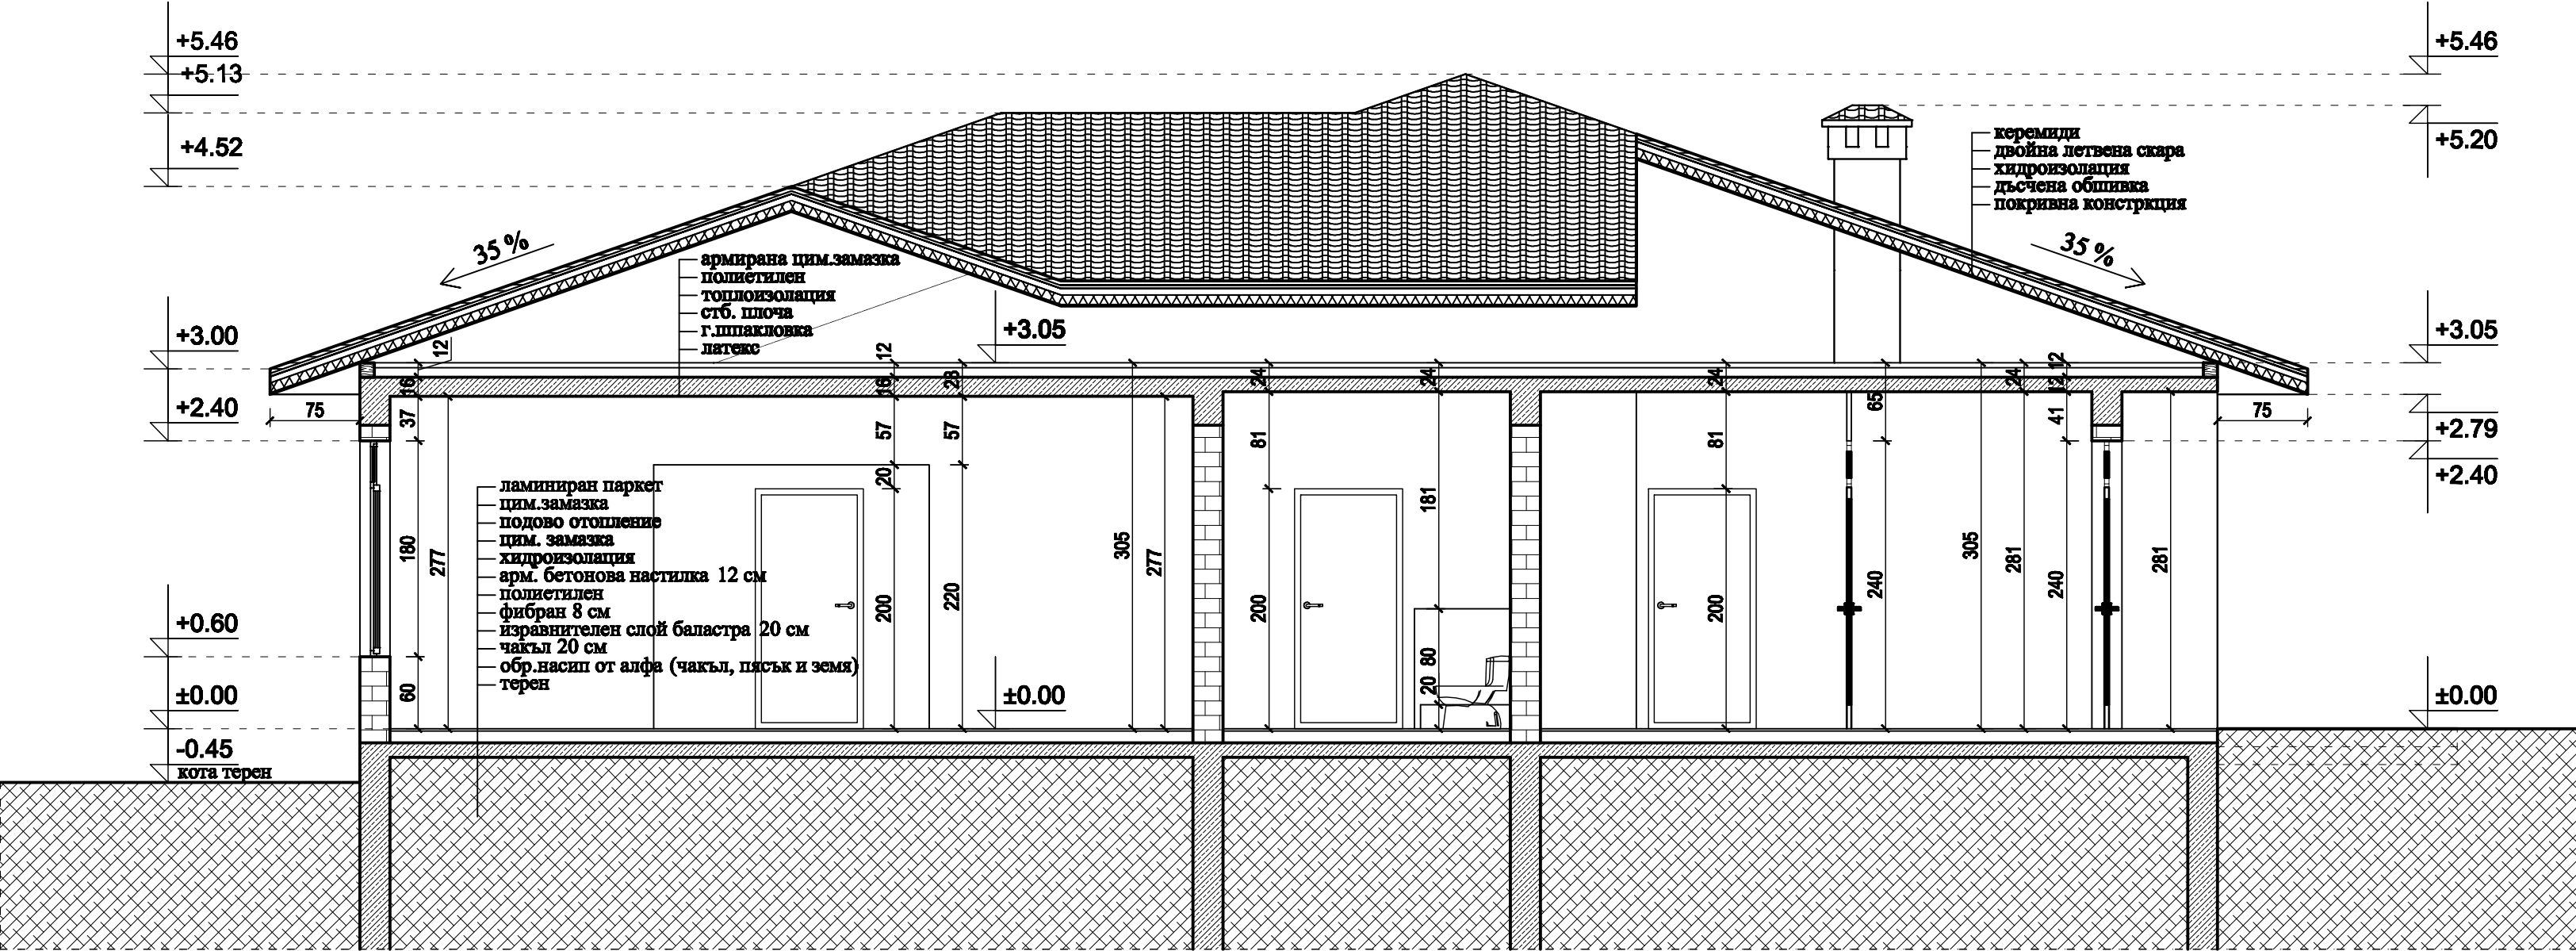

ОБЕКТ: "ЦЕЛОДНЕВНА ДЕТСКА ГРАДИНА" В ИМОТ С ПЛ. № 168 ПО ПЛАНА НА СЕЛО ВОЙКОВА ЛЪКА, ОБЩИНА РУДОЗЕМ		ЧАСТ:АРХИТЕКТУРНА	
		ФАЗА: ТП	
ЧЕРТЕЖ: ВЕРТИКАЛЕН РАЗРЕЗ Б-Б		МАЩАБ: М 1:50	
ВЪЗЛОЖИТЕЛ: ОБЩИНА РУДОЗЕМ		ЛИСТ: 5/6	
ПРОЕКТАНТ: арх. ИЛВЕ МЕТУШЕВА		ДАТА: 2013 г.	
СЪГЛАСУВАЛИ ПО ЧАСТИ:			
КОНСТРУКТИВНА:		ЕНЕРГИЙНА ЕФЕКТИВНОСТ:	
ЕЛЕКТРО:		ПОЖАРНА БЕЗОПАСНОСТ:	
В и К:		ПЛАН ЗА БЕЗОПАСНОСТ И ЗДРАВЕ:	
ОТОПЛЕНИЕ И ВЕНТИЛАЦИЯ:		ГЕОДЕЗИЯ:	