

Мащаб Х : 1/1000
Мащаб Z : 1/100
Исходна кота : 757.000

Съгласували:

Част "Електрическа"

Част "ВиК"

Част "Геодезия"

Част "ПБЗ" и "ПУСО"

Част "ОД и ПО"

"ПЪТНО ПРОЕКТИРАНЕ" ЕООД гр.СМОЛЯН

възложител: **ОБЩИНА РУДОЗЕМ**

обект: "Реконструкция и рехабилитация на път SML 1214/II 86,
Рудозем - граница Гърция/ - Чепинци - мах.Мамиевска"

часть: пътна	фаза: работен проект
---------------------	-----------------------------

чертеж: Надлъжен профил от км 3+000 до км 3+650
М 1:1000/100

инж. Н. Капитанов

инж.Н.Капитанов	2018г.
-----------------	--------

67 57

99

67















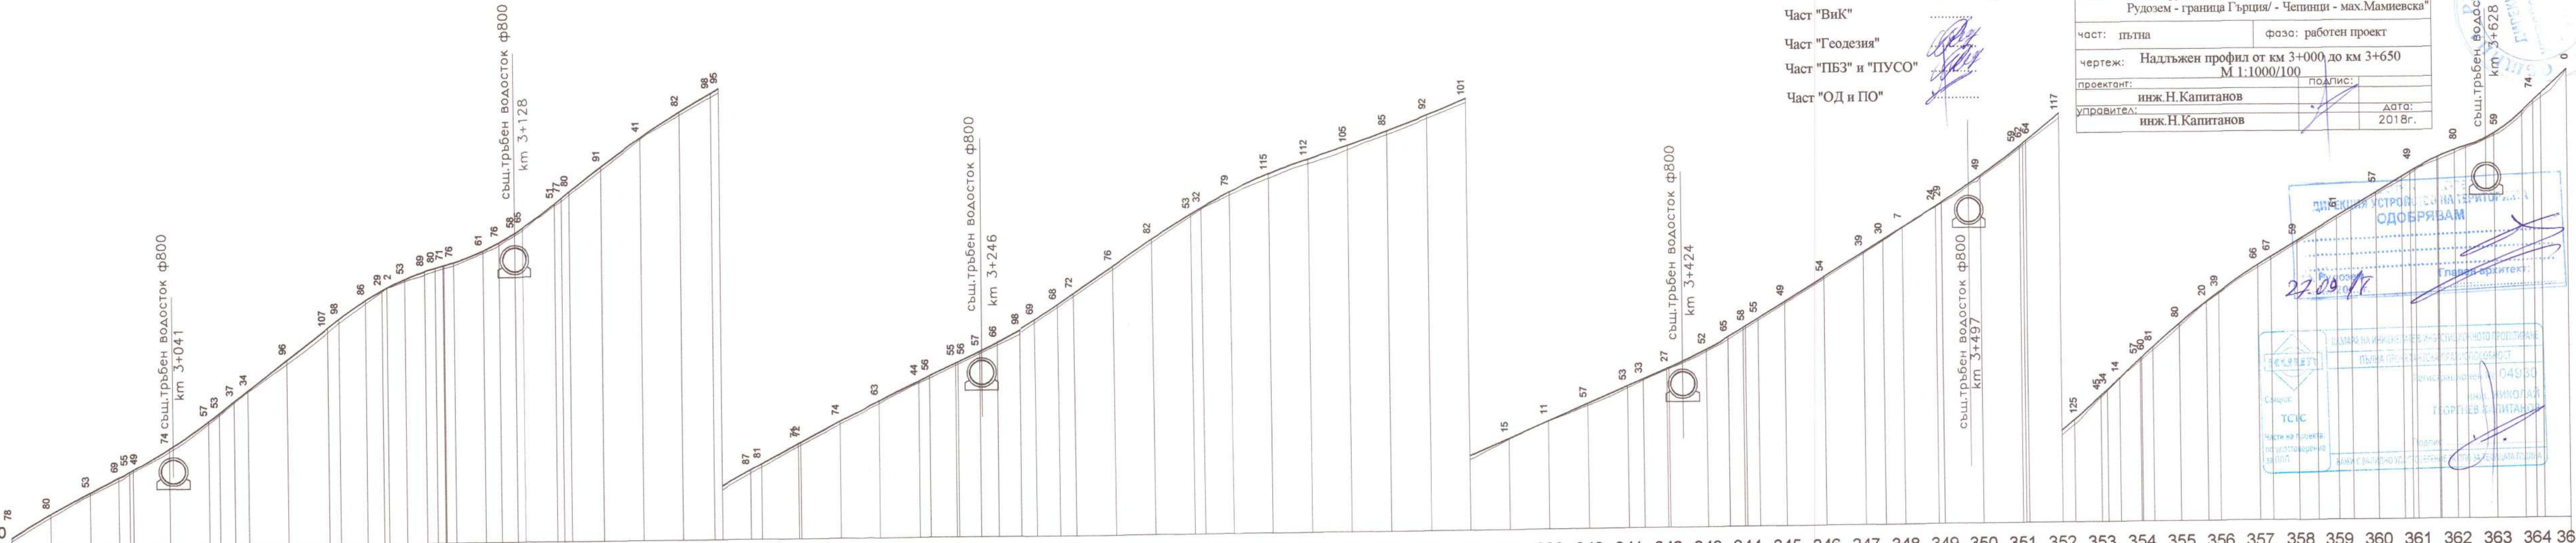


Профил №г.	300	301	302	303	304	305	306	307	308	309	310	311	312	313	314	315	316	317	318	319	320	321	322	323	324	325	326	327	328	329	330	331	332	333	334	335	336	337	338	339	340	341	342	343	344	345	346	347	348	349	350	351	352	353	354	355	356	357	358	359	360	361	362	363	364	365	366	367	368	369	370	371	372	373	374	375	376	377	378	379	380	381	382	383	384	385	386	387	388	389	390	391	392	393	394	395	396	
Интервал		10.00	10.00	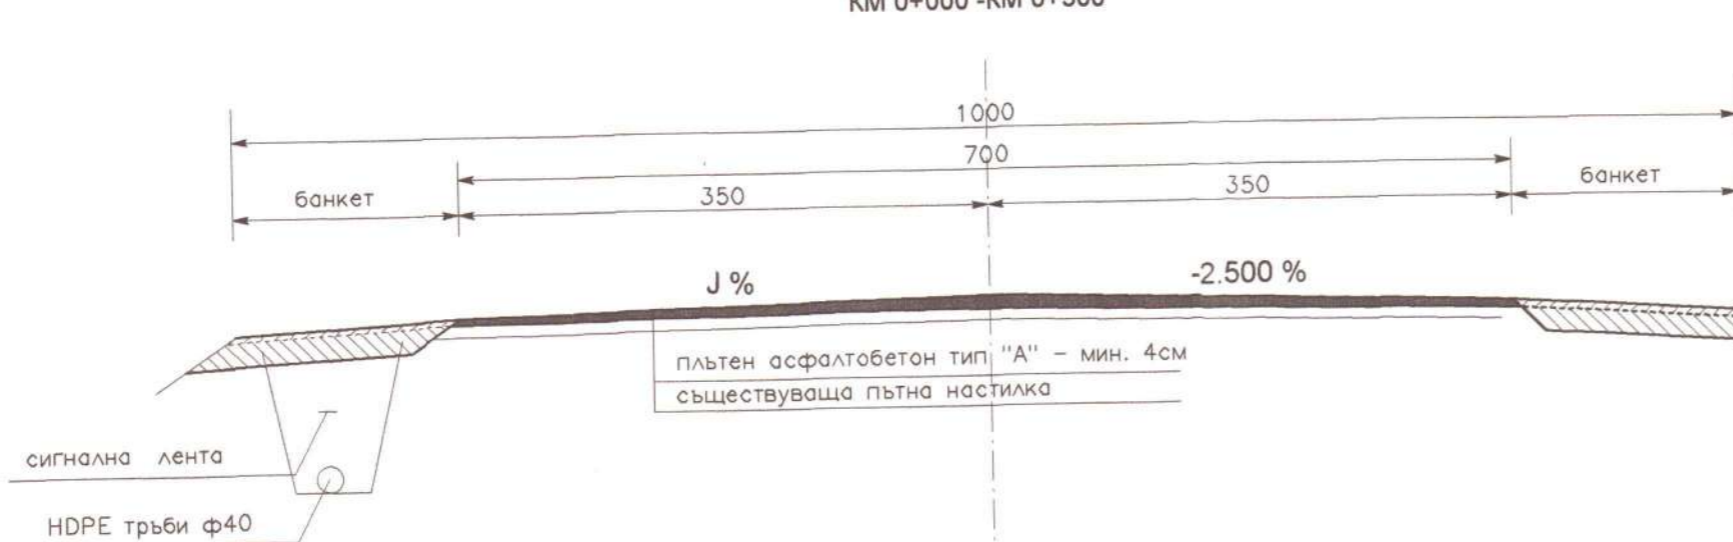

ТИПОВИ НАПРЕЧНИ ПРОФИЛИ
КМ 2+780 - КМ 3+650

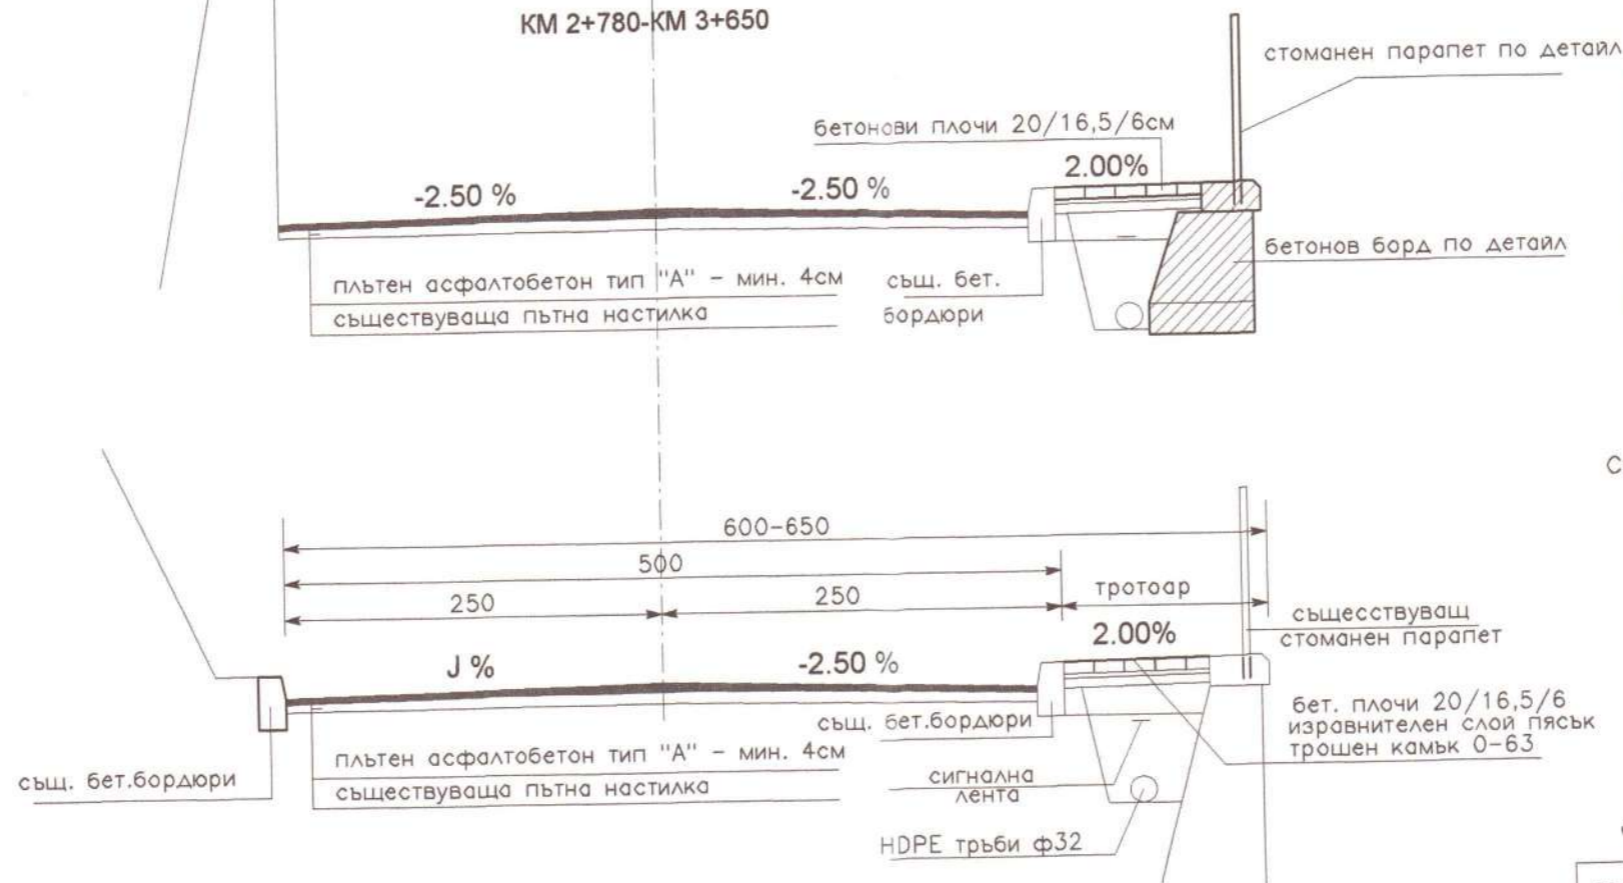

Съгласували:


Част "Електрическа"
Част "ВиК"
Част "Геодезия"
Част "ПБЗ" и "ПУСО"
Част "ОД" и "ПБ"

"ПЪТНО ПРОЕКТИРАНЕ" ЕООД - гр.СМОЛЯН

възложител:	ОБЩИНА РУДОЗЕМ
обект:	"Реконструкция и рехабилитация на път SML 1214/II 86, Рудозем - граница Гърция/ - Чепинци - мах.Мамиевска"
част:	пътна
фаза:	раб. проект
чертеж:	ТИПОВИ НАПРЕЧНИ ПРОФИЛИ км 0+000 - км 0+300; км 2+780 - км 3+650
проектант:	инж.Н.Капитанов
управител:	инж.Н.Капитанов
дата:	2018г.

ТИПОВИ НАПРЕЧНИ ПРОФИЛИ

КМ 0+300 - КМ 2+680

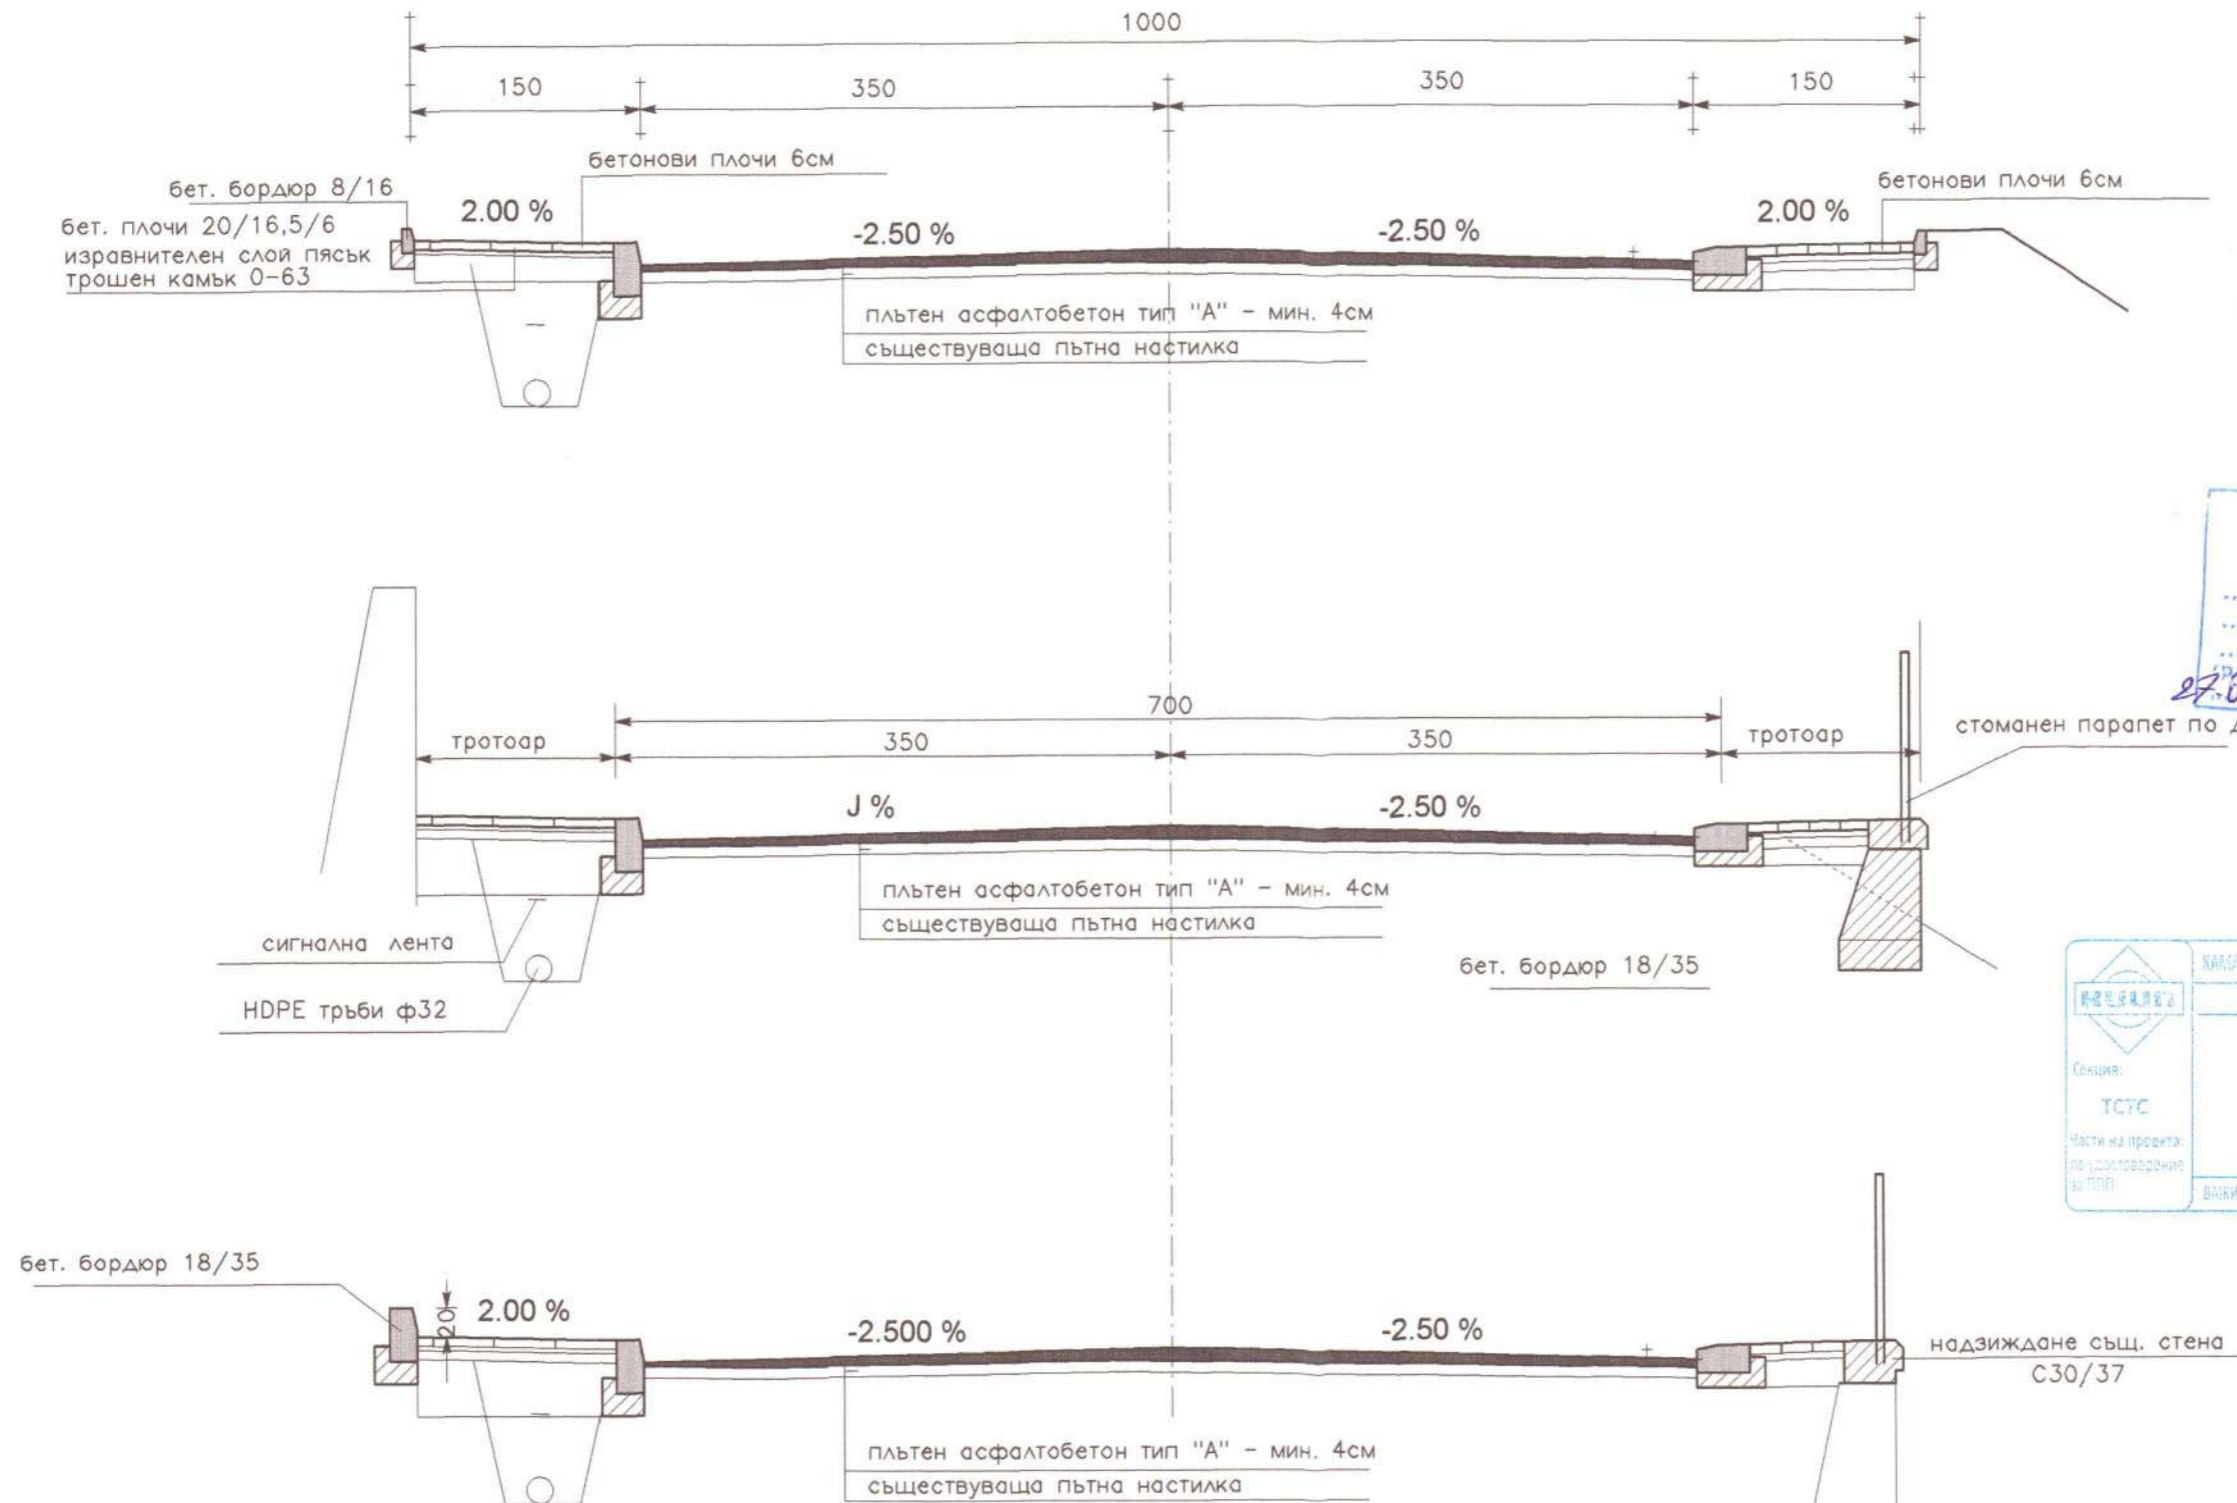

Съгласували:

Част "Електрическа"
 Част "Вик"
 Част "Геодезия"
 Част "ПБЗ" и "ПУСО"
 Част "ОД" и "ПБ"

"ПЪТНО ПРОЕКТИРАНЕ" ЕООД - гр. СМОЛЯН

възложител: ОБЩИНА РУДОЗЕМ	
обект: "Реконструкция и рехабилитация на път SML 1214/П 86, Рудозем - граница Гърция/ - Чепинци - мах. Мамиевска"	
част: пътна	фаза: раб. проект
чертеж: ТИПОВИ НАПРЕЧНИ ПРОФИЛИ КМ 0+300 - КМ 2+680	
проектант:	подпис:
инж. Н. Капитанов	
управител:	дато:
инж. Н. Капитанов	2018г.


ПОНИЖАВАНЕ НИВОТО НА БОРДЮРНАТА ЛИНИЯ

ПРИ КРЪСТОВИЩЕ

ПОГЛЕД ОТГОРЕ



изглед А-А

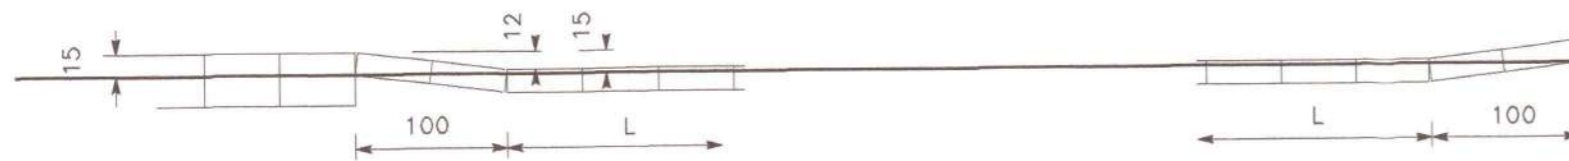

ДЕТАЙЛИ НА БЕТОНОВИ БОРДЮРИ

ПРАВ БОРДЮР М1:25

бетонни плочи 20/16,5/6см
пясък 4- 6см
трошен камък 0-63 - 20см
уплътнен насип

бет. бордюр 18/35


БЕТОН С12/15



ЛЕГНАЛ БОРДЮР 18/35 М1:25

бетонни плочи 20/16,5/6см
пясък 4- 6см
трошен камък 0-63 - 20см
уплътнен насип

БЕТОН С12/15

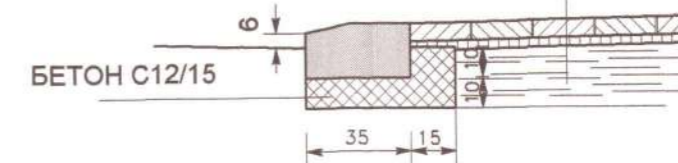

БЕТОНОВ БОРДЮР 8/16
зад тротоар

берма мин. 50см

бет. бордюр 8/16


БЕТОН С12/15




ПОНИЖАВАНЕ НИВОТО НА БОРДЮРНАТА ЛИНИЯ

ИЗВЪН КРЪСТОВИЩЕ


ПОГЛЕД ОТГОРЕ

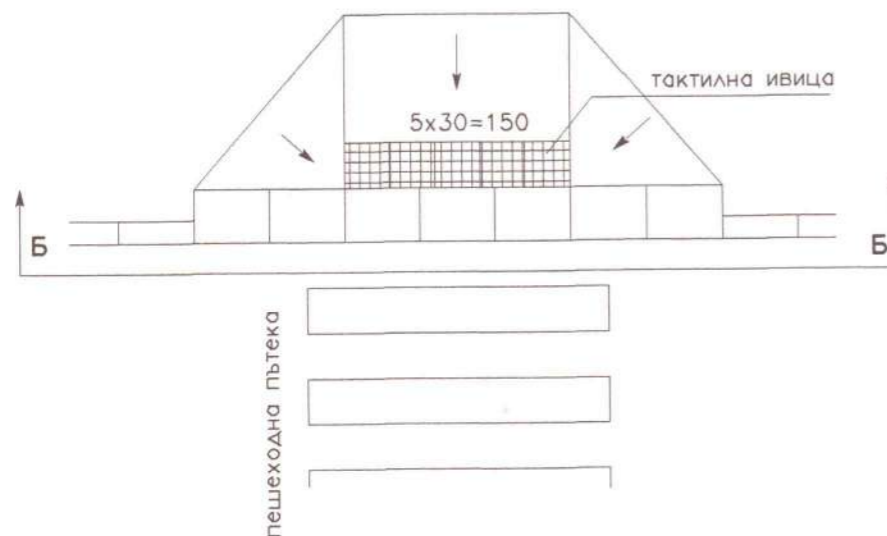

РАЗРЕЗ Б-Б

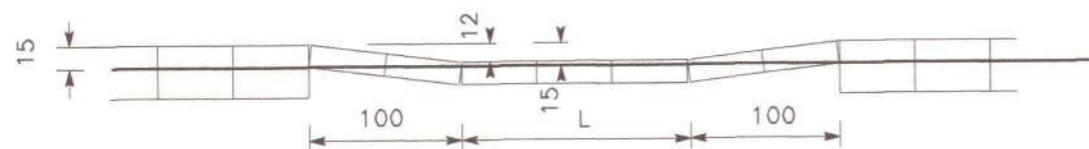

БЕТОНОВ БОРД ЗАД ТРОТОАР

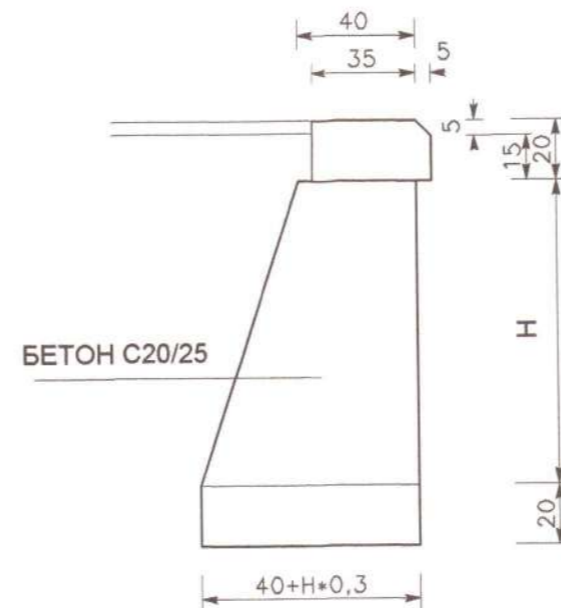

БЕТОН С20/25

Съгласували:

Част "Електрическа"
Част "ВиК"
Част "Геодезия"
Част "ПБЗ" и "ПУСО"
Част "ОД" и "ПБ"

"ПЪТНО ПРОЕКТИРАНЕ" ЕООД - гр. СМОЛЯН

възложител: ОБЩИНА РУДОЗЕМ	
обект: "Реконструкция и рехабилитация на път SML 1214/П 86, Рудозем - граница Гърция/ - Чепинци - мах. Мамиевска"	
част: пътна	фаза: раб. проект
чертеж: ДЕТАЙЛИ НА БОРДЮРИ И БЕТ. БОРД	
проектант:	инж. Н. Капитанов
управител:	инж. Н. Капитанов
датум:	2018г.

"ПЪТНО ПРОЕКТИРАНЕ" ЕООД гр. СМОЛЯН

възложител: ОБЩИНА РУДОЗЕМ
обект: "Реконструкция и рехабилитация на път SML 1214/II 86,
Рудозем - граница Гърция / - Чепинци - мах. Мамиевска"

част: пътна фазо: работен проект

чертеж: ПОДПОРНА СТЕНА от км 0+783.75 до км 0+821.50
М 1:100

проектант: инж. Н. Капитанов

управител: инж. Н. Капитанов

дато:
2018г.




Съгласували:

Част "Електрическа"

Част "ВиК"

Част "Геодезия"

Част "ПБЗ" и "ПУСО"

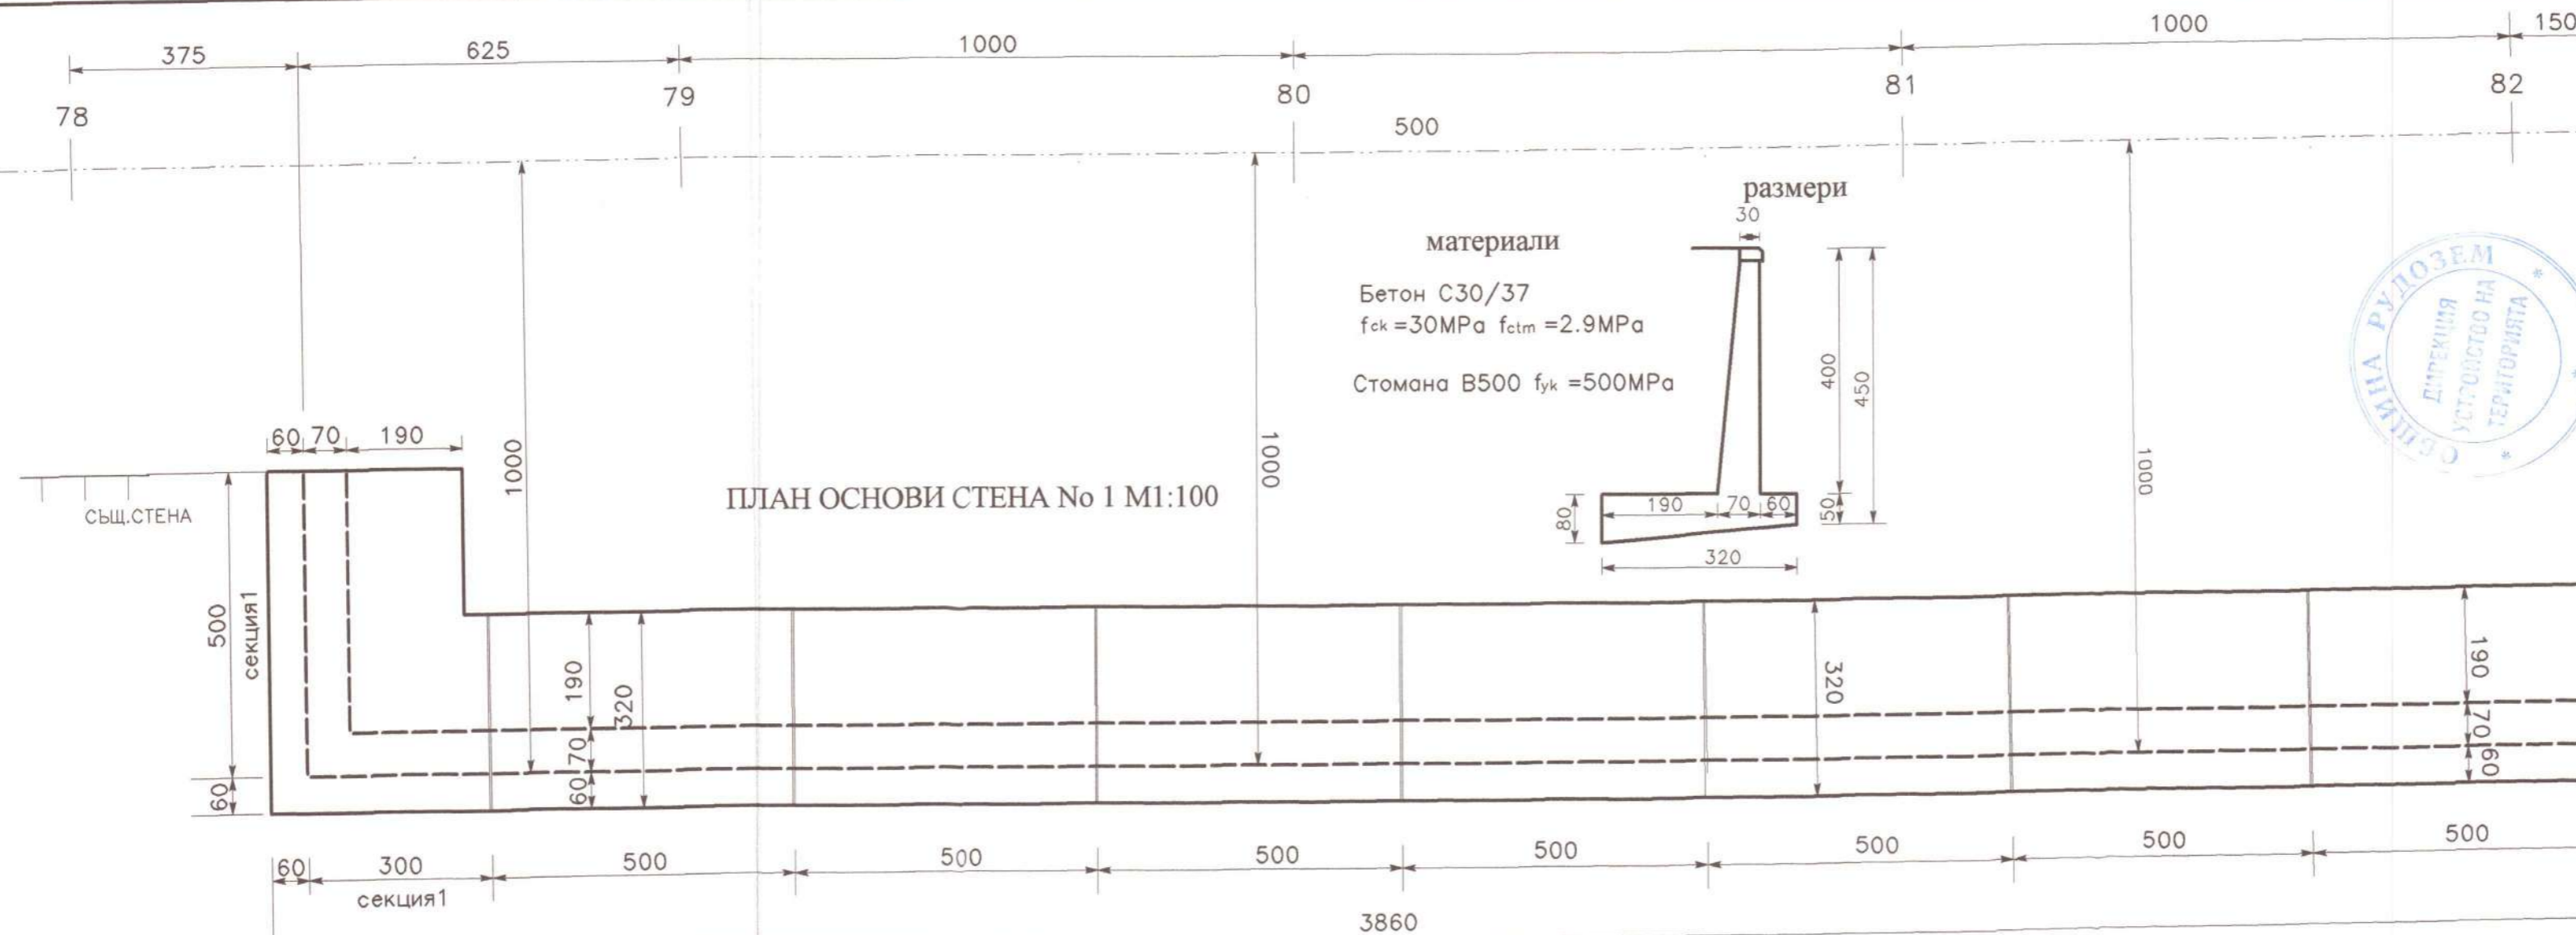

Забележки:

1. Обратната засипка се изпълнява на пластове (30-40см); чрез уплътняване !
2. Двукратно намазване с битум на вкопаните повърхности.
3. Секциите се изпълняват в посока от по-ниско фундираната към по-високо фундиране!
4. Изкопа пред основите от лицевата страна се запълва с бетон C12/15

РАЗГЪНАТ ИЗГЛЕД НА СТЕНА No 1 M1:100


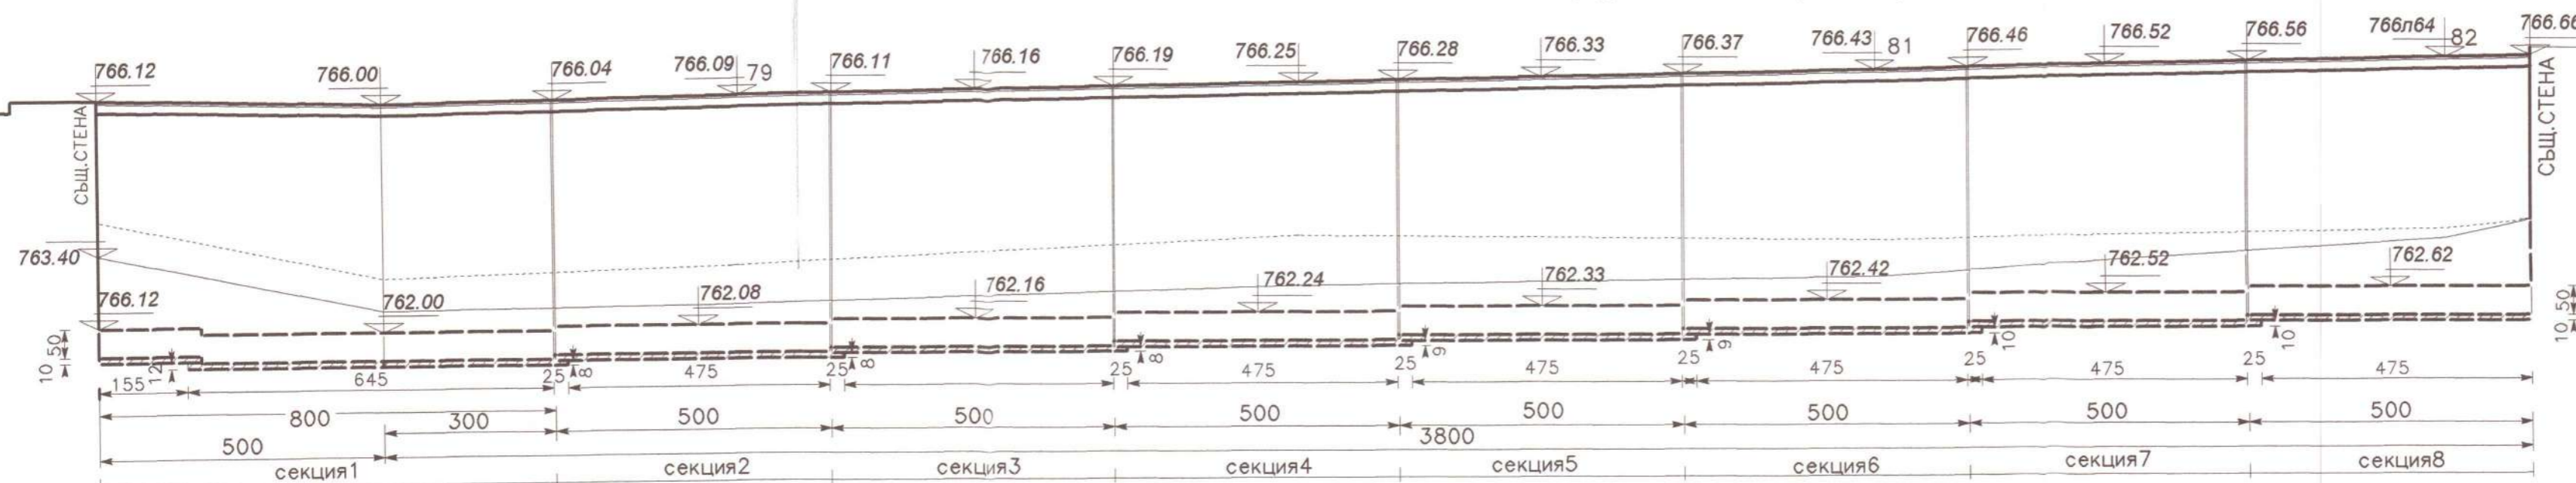


схема на задната стена

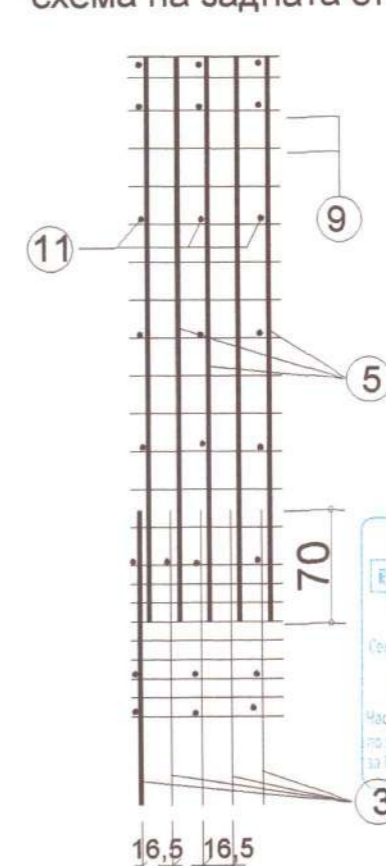


разрез 1 - 1

ПОЗИЦИЈ	ДИМЕТЕР	ДУЛИНА	БРОЈ	ОБЩА ДУЛИНА М.	ТЕЖА НН	ОБЩО ТЕЖО КГ.
1	N16	400	31	124	1,578	196
2	N16	360	31	112	1,578	177
3	N16	230	31	72	1,578	114
4	N10	142	31	44	0,62	27
5	N16	485	31	150	1,578	237
6	N10	458	31	142	0,62	88
7	N10	515	26	134	0,62	83
8	N14	160cp	42	67	1,208	81
9	N10	515	17	88	0,62	55
10	N10	515	17	88	0,62	55
11	N10	65cp	111	72	0,62	45
12	N14	40	31	13	1,208	16
13	N12	515	4	21	0,888	25

СТ	А III				общо
Ф	N10	N12	N14	N16	
кг	353	25	97	724	
					1199

СТ	А III				общо
Ф	N10	N12	N14	N16	
кг	3027	204	784	6159	

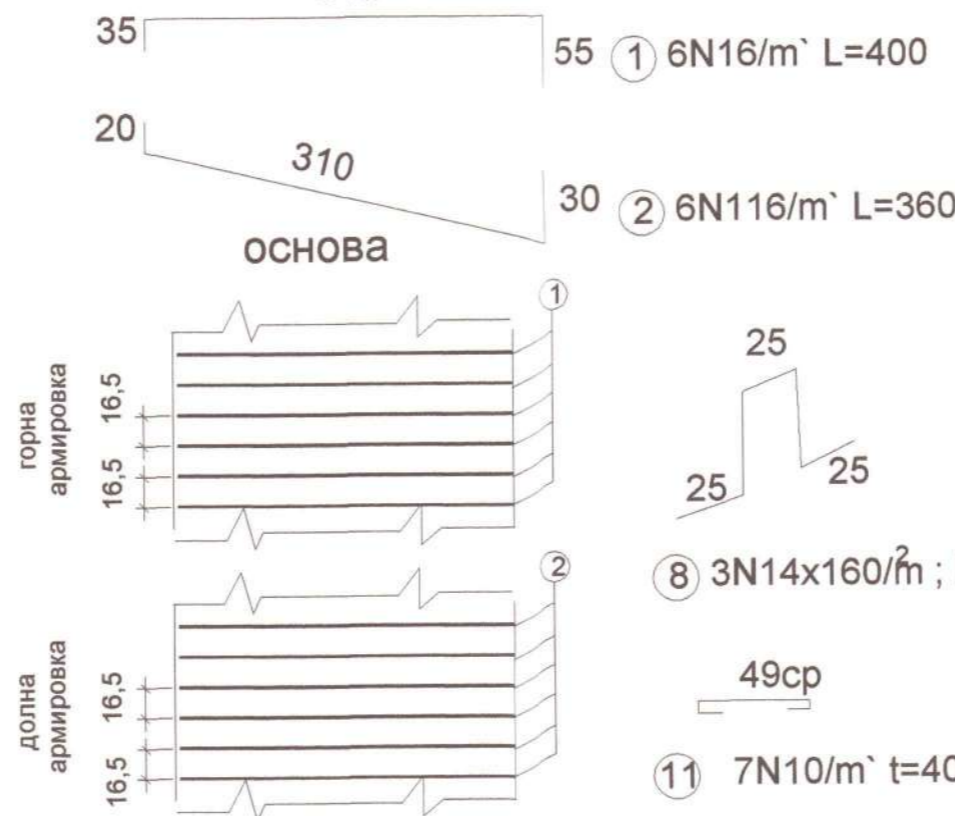

⑧ 3N14x160/м²; L= пром.

⑪ 7N10/m` t=40 L=65cp.

- Бетон С30/37 $f_{ck} = 30 \text{ МПа}$ $f_{ctm} = 2.9 \text{ МПа}$
- Бетон С12/15 /подложен/
- Стомана В500 $f_{yk} = 500 \text{ МПа}$

<p>Секция:</p> <p>ТСТС</p>	<p>Регистрационен № 04930</p>	<p>ИМЯ: НИКОЛАЙ</p>
<p>Част на проекта:</p> <p>по удостоверение за ПП</p>	<p>Подпис:</p>	<p>ГЕОРГИЕС КАПИТАНОВ</p>
<p>ВАЛИДНО УДОСТОВЕРЕНИЕ ЗА ПП ЗА ТЕКУЩАТА ГОДИНА</p>		

570 КОПИЯ УСТРОЙСТВА НА ТЕРИТОРИЯТА
ОДОБРЯВАМ

Рудозем
2008

Главен архитект

Съгласували:

Част "Електрическа":

Част "В и К": 

Част "Геодезия":

Част "ПБЗ и ПУСО":


"ПЪТНО ПРОЕКТИРАНЕ" ЕООД гр.СМОЛЯН

ВЪЗЛОЖИТЕЛ: ОБЩИНА РУДОЗЕМ	
обект: "Реконструкция и рехабилитация на път SML 1214/II 86, Рудозем - граница Гърция / - Чепинци - мах.Мамиевска"	
част: пътна	фаза: работен проект
чертеж: ПОДДОРНА СТЕНА от км 0+783.75 до км 0+821.50 АРМАТУРЕН ПЛАН	
проектант:	подпис: _____ инж.Н.Капитанов
управител:	сигнатура: _____ инж.Н.Капитанов
	дато: _____ 2018г.

РЕМОНТ ТРОТОАРНИ БЛОКОВЕ
МОСТ КМ 0+022
СЪЩЕСТВУВАЩО ПОЛОЖЕНИЕ




ПРОЕКТНО РЕШЕНИЕ

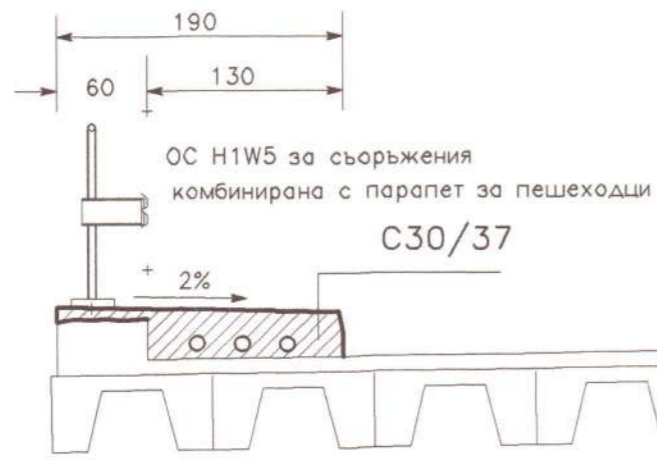

ОС Н1W5 за съоръжения
комбинирана с парапет за пешеходци



PVC тръби ф110

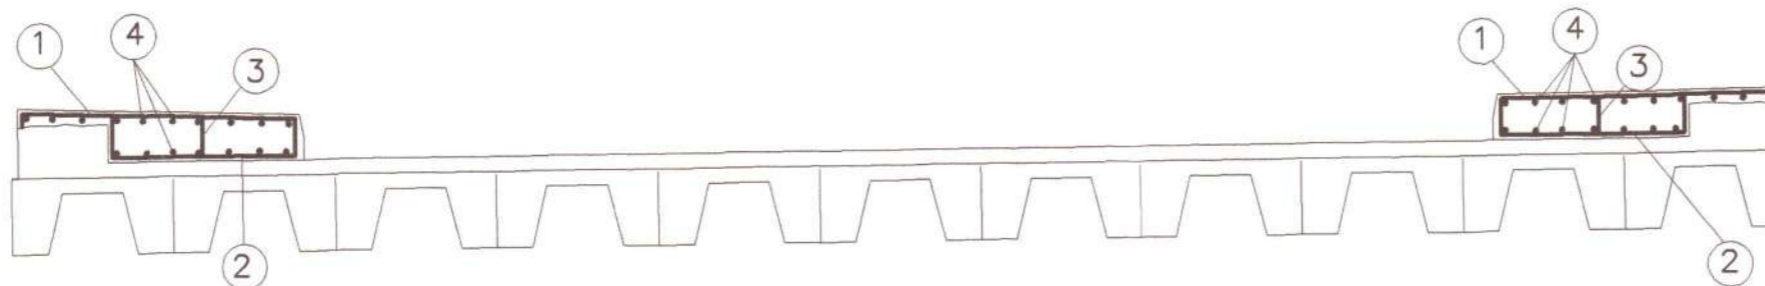

Съгласували:


Част "Електрическа"

Част "ВиК"

Част "Геодезия"

Част "ПБЗ" и "ПУСО"

Част "ОД и ПО"

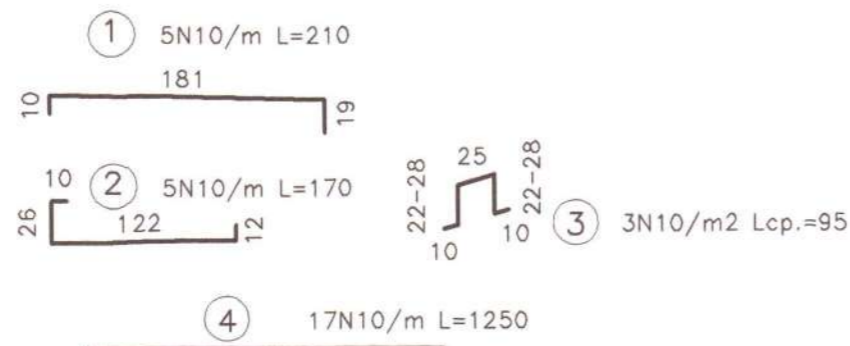

СПЕЦИФИКАЦИЯ НА АРМИРОВКАТА
ЗА ЕДНА ТРОТОАРНА КОНЗОЛА

Поз.	Диаметър	ед. дълж.	брой	обща дълж.	тегло м	общо тегло кг
1	N10	210	63	132	0.62	82
2	N10	170	63	107	0.62	66
3	N10	95	45	43	0.62	27
4	N10	1250	17	212	0.62	131
						306

"ПЪТНО ПРОЕКТИРАНЕ" ЕООД - гр.СМОЛЯН

възложител: ОБЩИНА РУДОЗЕМ

обект: "Реконструкция и рехабилитация на път SML 1214/II 86, Рудозем - граница Гърция/ - Чепинци - мах.Мамиевска"

част: пътна

фаза: раб. проект

чертеж: РЕМОНТ ТРОТОАР НА МОСТ КМ 0+022

проектант:

подпис:

инж.Н.Капитанов

управител:


инж.Н.Капитанов

дато:

2018г.

РЕМОНТ ТРОТОАРНИ БЛОКОВЕ МОСТ КМ 0+285

СЪЩЕСТВУВАЩО ПОЛОЖЕНИЕ

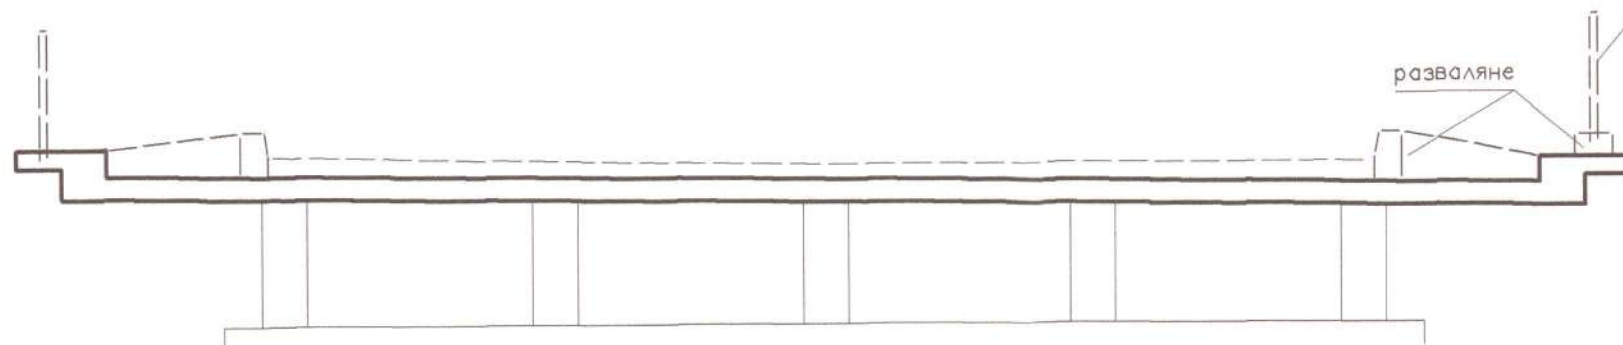

демонтаж на
същ. парапет

разваляне



Съгласували:

Част "Електрическа"


Част "ВиК"

Част "Геодезия"

Част "ПБЗ" и "ПУСО"

Част "ОД и ПО"


ПРОЕКТНО РЕШЕНИЕ

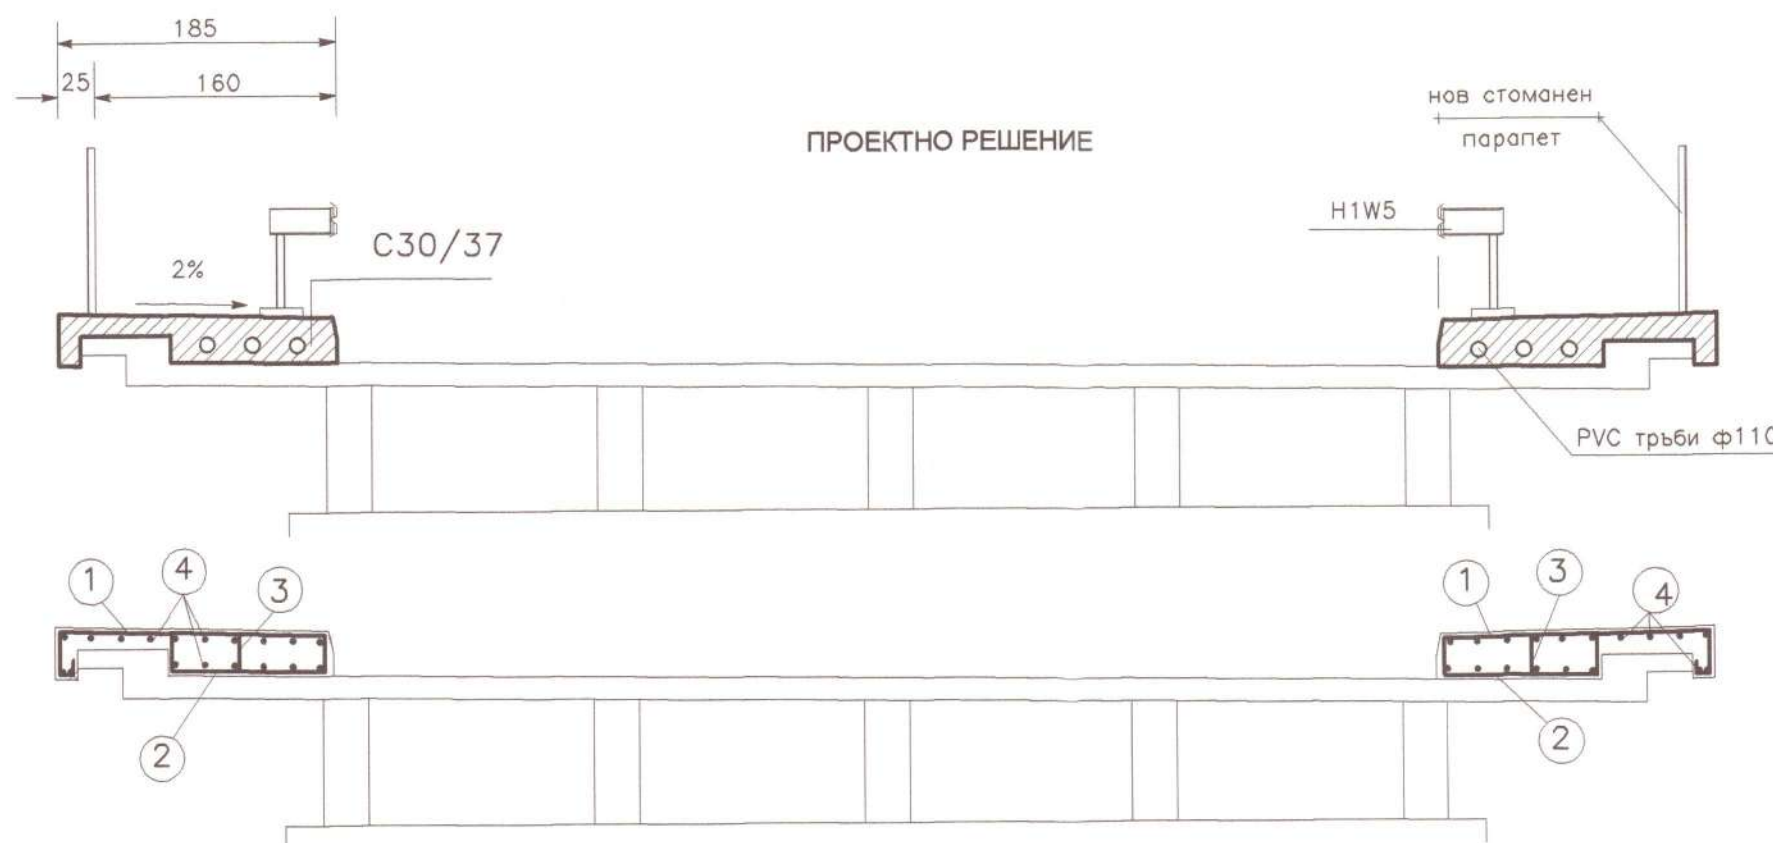

PVC тръби $\phi 110$


СПЕЦИФИКАЦИЯ НА АРМИРОВКАТА
ЗА ЕДНА ТРОТОАРНА КОНЗОЛА

Поз.	Диаметър	ед. дълж.	Брой	обща дълж.	Тегло м	общо тегло кг
1	N10	240	64	154	0.62	95
2	N10	150	64	96	0.62	60
3	N10	95	39	37	0.62	23
4	N10	1300	18	234	0.62	145
						323

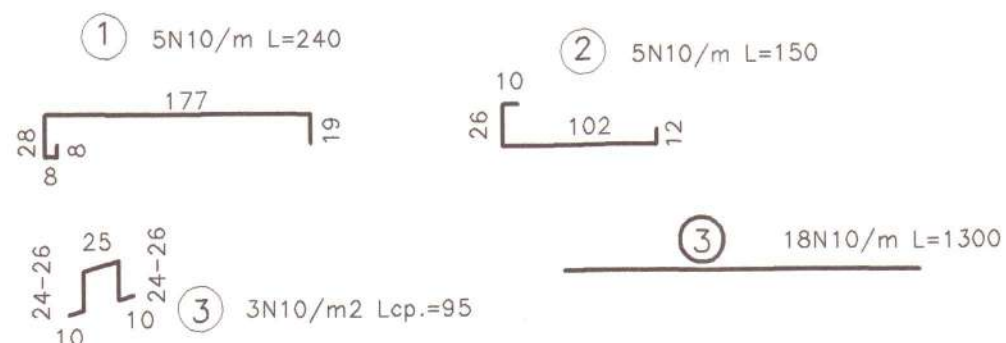


"ПЪТНО ПРОЕКТИРАНЕ" ЕООД - гр. СМОЛЯН

възложител: ОБЩИНА РУДОЗЕМ	
обект: "Реконструкция и рехабилитация на път SML 1214/II 86, Рудозем - граница Гърция - Чепинци - мах. Мамиевска"	
част: пътна	фаза: раб. проект
чертеж: РЕМОНТ ТРОТОАР НА МОСТ км 0+285	
проектант:	подпис:
инж. Н. Капитанов	
управител:	дата:
инж. Н. Капитанов	2018г.

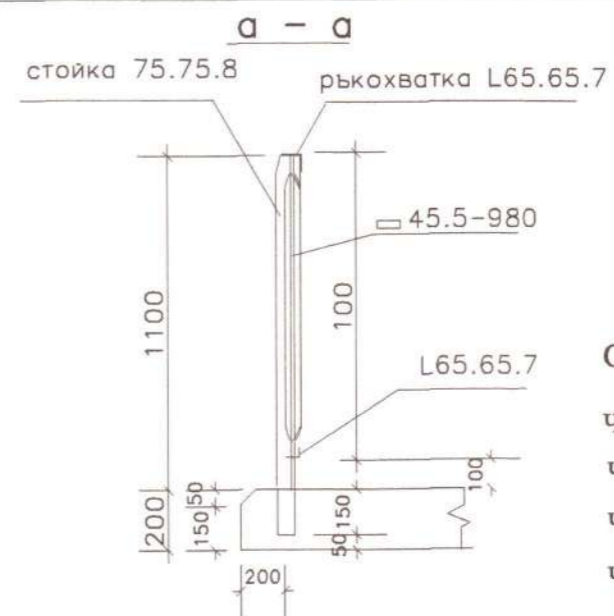

Част "ГБЗ и ПУСО":

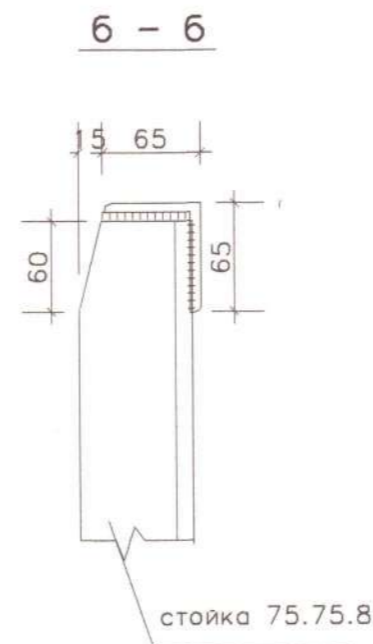

ДИРЕКЦИЯ УСТРОЙСТВА НА ТЕРИТОРИЯТА
ОДОБРЯВАМ


5-980


Генерал-архитект:

27.08.77

N	профил	дълж. в м	тегло в кг			
1	L75.75.8	0,93	8,22			
2	L65.65.7	2,12	15,10	тегло на 1л.метър	кг.	30,82
3	□ 45.5	4,29	7,57	площ за боядисване на	1л.м.	м2 1,35
общо тегло /м.л.			30,82	дължина на заварките за 1м	м.л.	2,00

ДЕТАЙЛ СТОМАНЕН ПАРАПЕТ

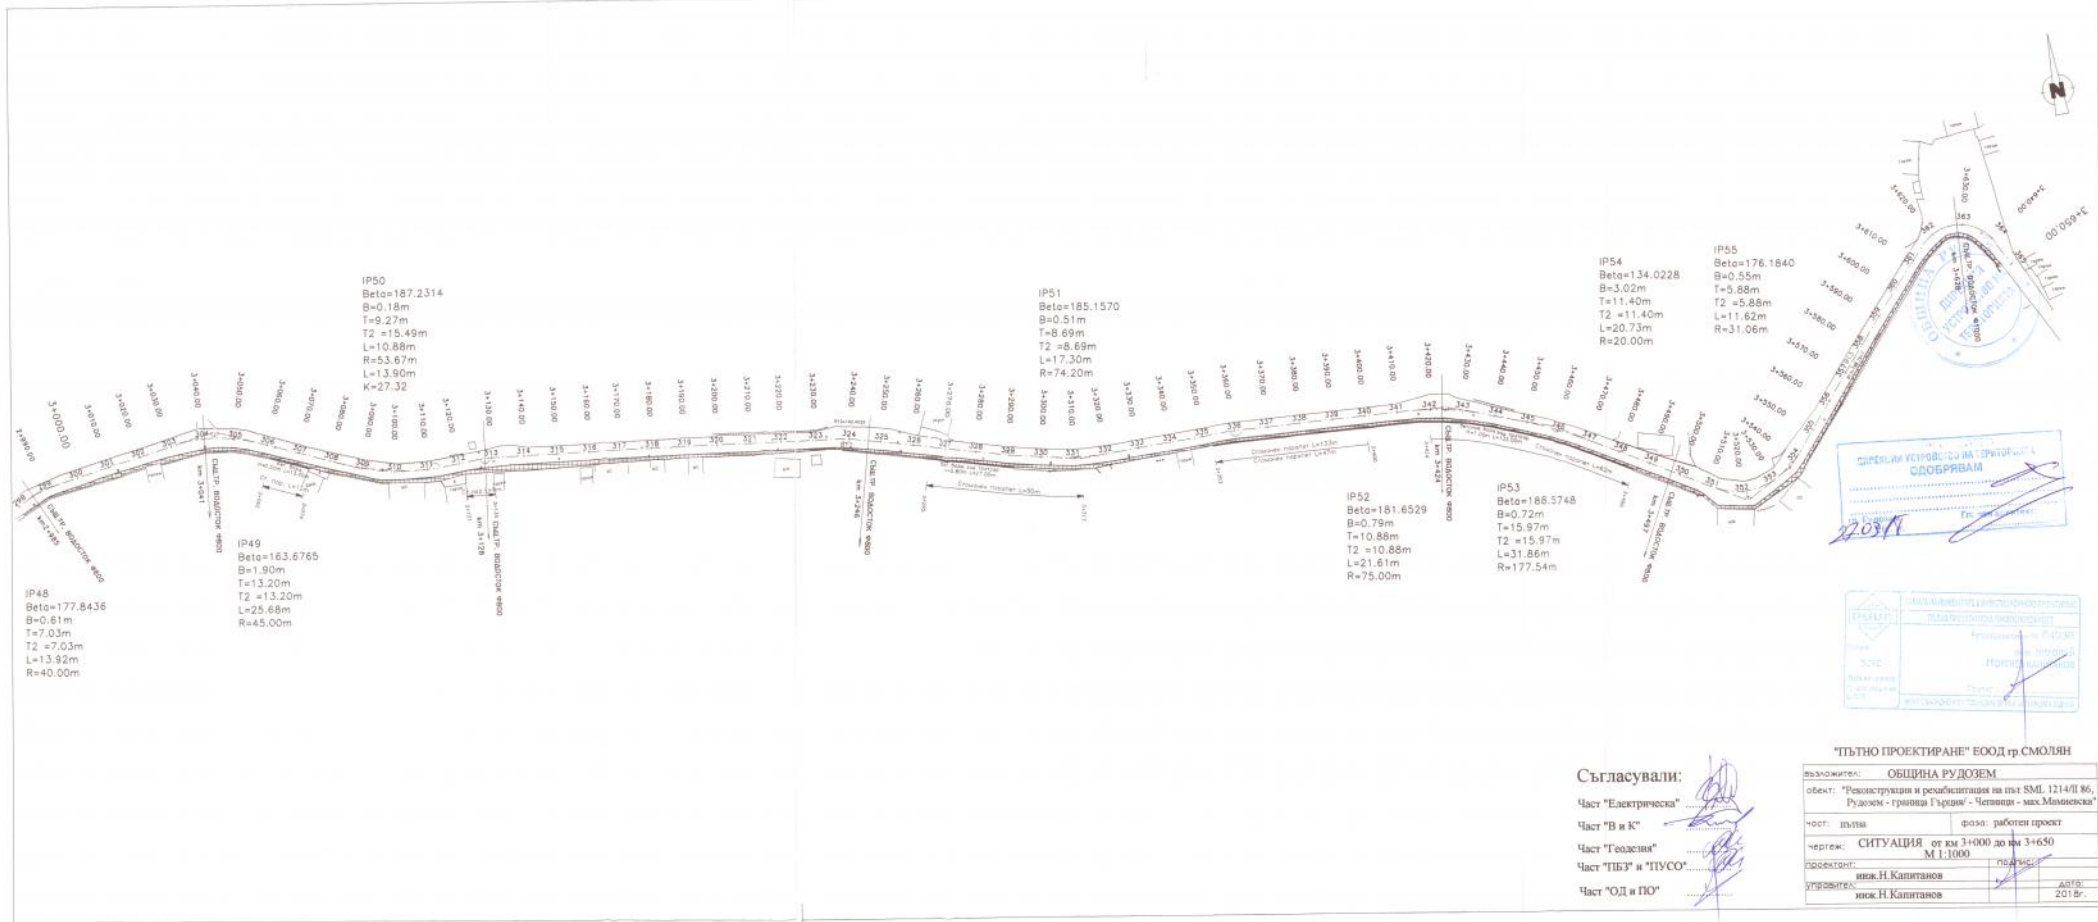

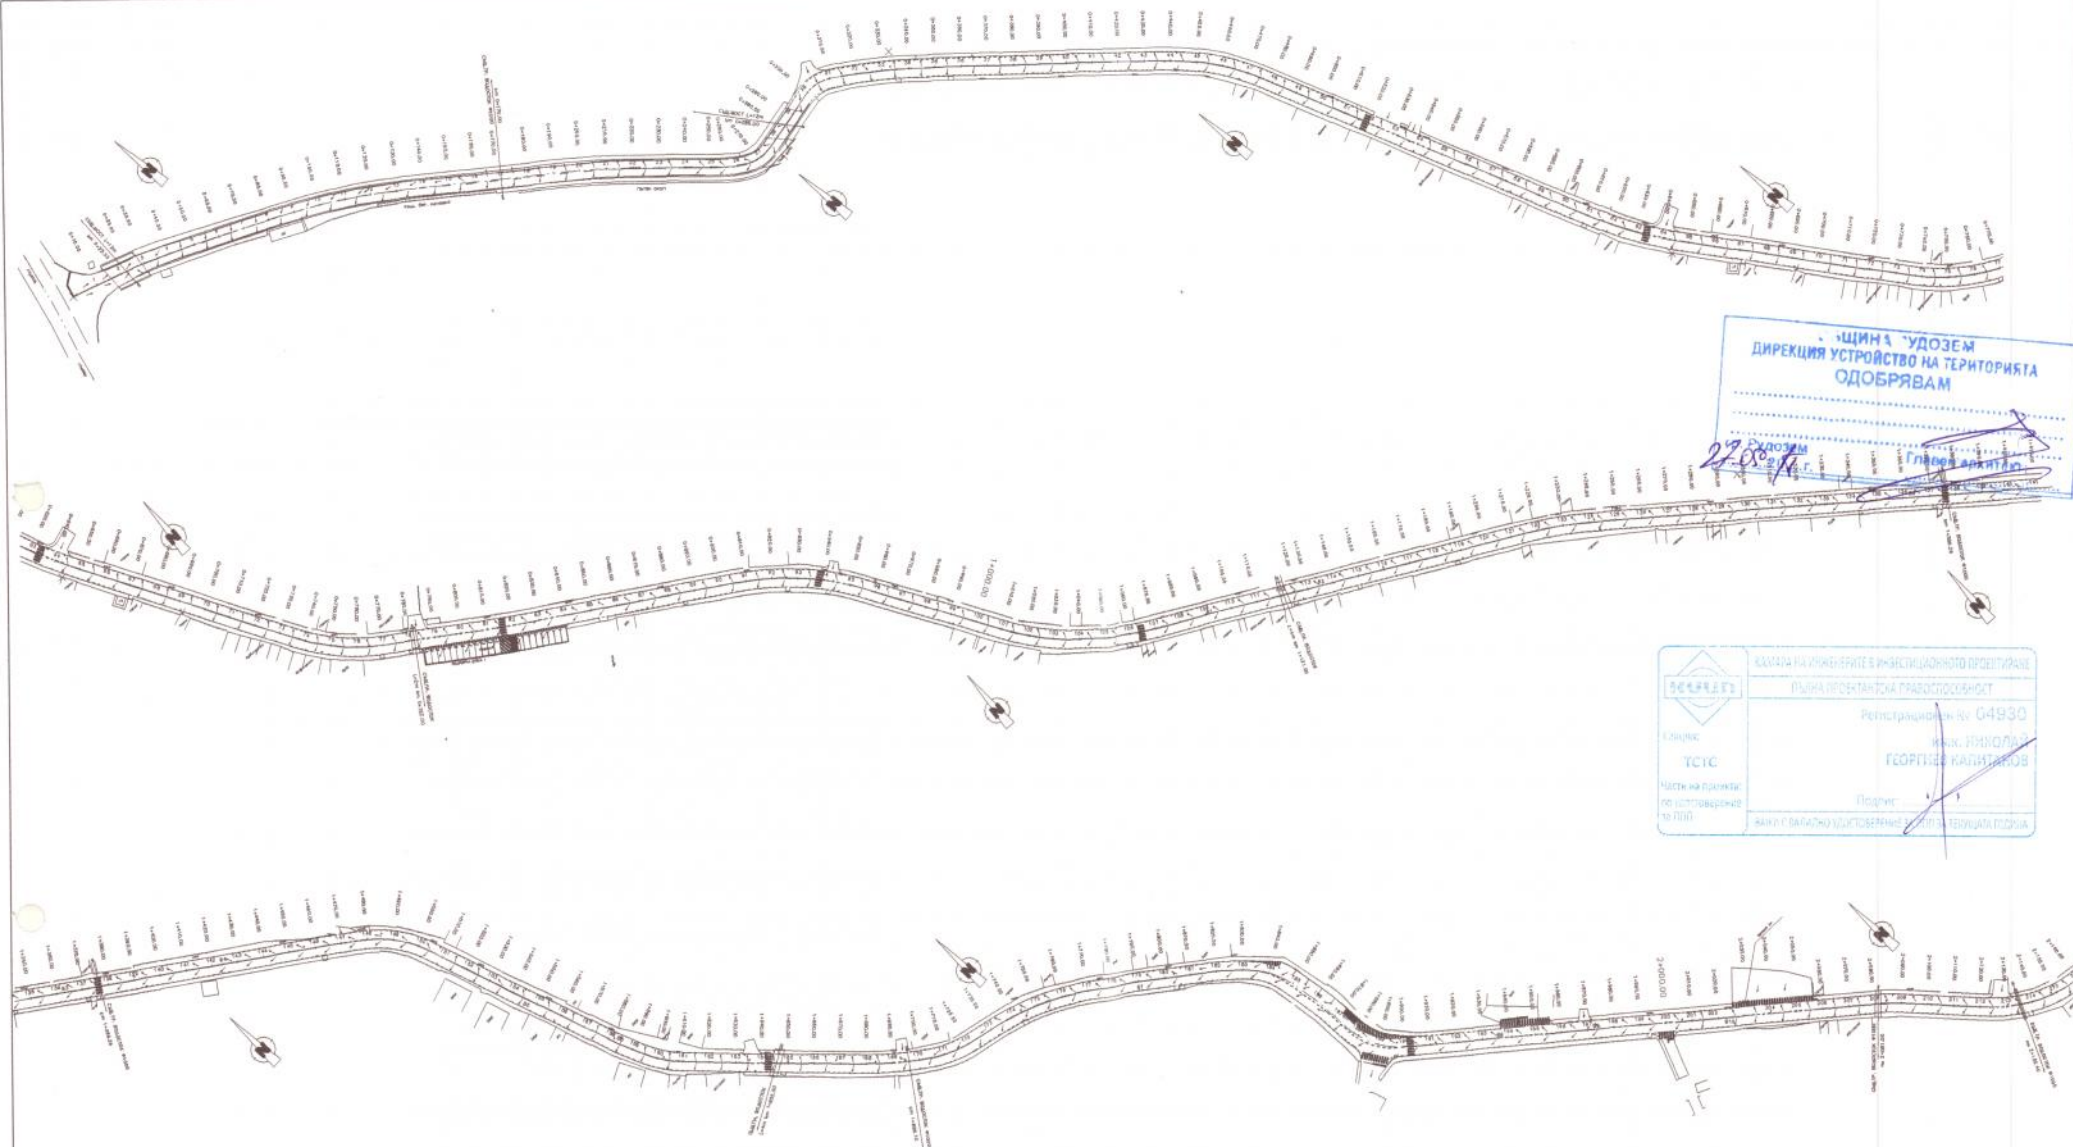

ОБЩИНА РУДОЗЕМ
ДИРЕКЦИЯ УСТРОЙСТВО НА ТЕРИТОРИЯТА
ОДОБРЯВАМ

27.08.18 г. Главен архитект

	Регистрационен № 04930
	инж. НИКОЛАЙ ГЕОРГИЕВ КАПИТАНОВ
Подпис: _____	

Съгласували:

Част "Електрическа": _____


Част "В и К": _____

Част "Геодезия": _____

Част "ПБЗ и ПУСО": _____

"ПЪТНО ПРОЕКТИРАНЕ" ЕООД гр.СМОЛЯН

ВЪЗЛОЖИТЕЛ:	ОБЩИНА РУДОЗЕМ		
ОБЕКТ:	"Реконструкция и рехабилитация на път SM 1214/II 86, Рудозем - граница Гърция/ - Чепинци - мах.Мамиевска"		
ЧАСТ:	пътна	ФАЗА:	работен проект
ЧЕРТЕЖ:	План за отводняване М 1:2000 Част I		
ПРОЕКТАНТ:	инж.Н.Капитанов	ПОДПИС:	_____
УПРАВИТЕЛ:	инж.Н.Капитанов	ДАТА:	2018г.

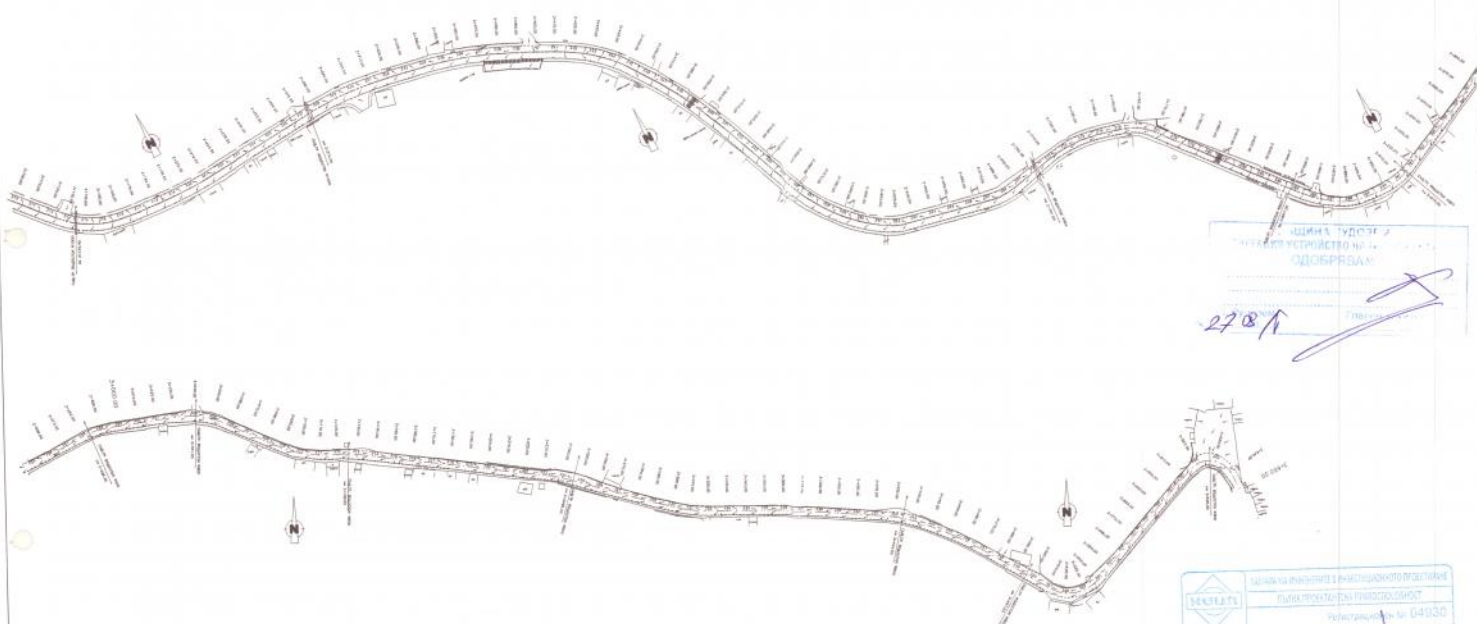

Съгласували:

Част "Електрическа":

Част "В и К":

Част "Геодезия":

Част "ПБЗ и ПУСО":

"ПЪТНО ПРОЕКТИРАНЕ" ЕООД гр. СМОЛЯН

взломител:	ОБЩИНА РУДОЗЕМ
обект:	"Реконструкция и рехабилитация на път SM. 1214/П 86, Рудозем - граница Гърция - Чепени - мах Мамисевска"
част:	пътна
фазо:	работен проект
чертеж:	План за отводняване М 1:2000 Част II
проектант:	инж. Н. Капитанов
управител:	инж. Н. Капитанов
авто:	2018г.

