

Съгласували:

Част "Пътна":

Част "Електрическа":

Част "В и К":


Част "ПБЗ и ПУСО":



"ПЪТНО ПРОЕКТИРАНЕ" ЕООД гр. СМОЛЯН

възложител:	ОБЩИНА РУДОЗЕМ
обект:	"Реконструкция и рехабилитация на път SML 1214/П 86, Рудозем - граница Гърция - Чепинци - мах.Мамиевска"
част:	геодезия
фазо:	раб. проект
чертеж:	ТАХИМЕТРИЧНА СНИМКА Част I
масштаб:	М 1:1000
проектант:	инж.Р.Капитанова
управител:	инж.Н.Капитанов
дата:	2018г.



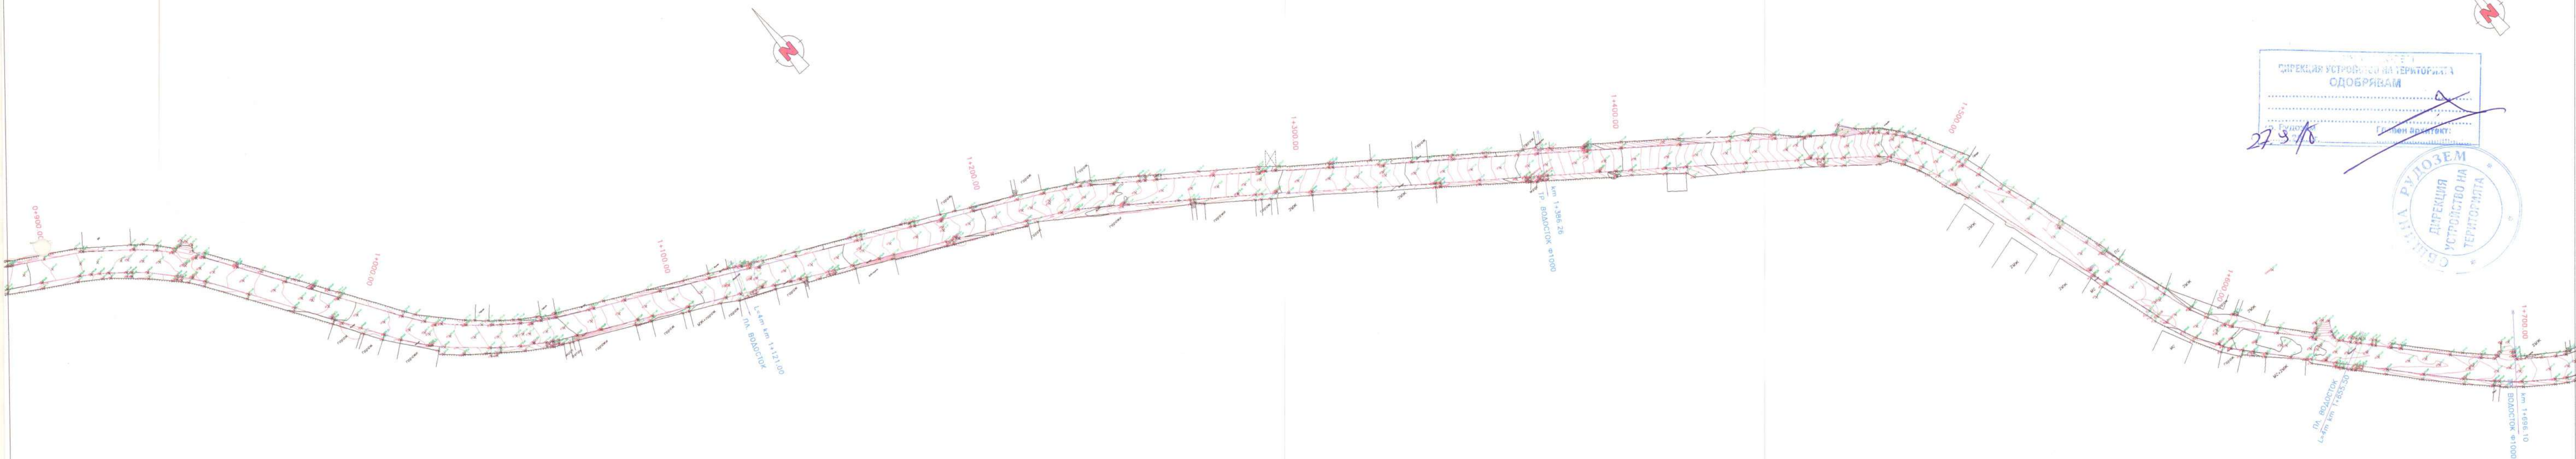

ДИРЕКЦИЯ УСТРОЙСТВО НА ТЕРИТОРИЯТА  
ОДОБРЯВАМ  
27.3.16  
Гл. инж. В. В. В. В.



КАМАРА НА ИНЖЕНЕРИТЕ В ИНВЕСТИЦИОННОТО ПРОЕКТИРАНЕ  
ПЪЛНА ПРОЕКТАНТСКА ПРАВОСПОСОБНОСТ  
Регистрационен № 04979  
инж. РАДИКА  
ГЕОРГИЕВА КАПИТАНОВА  
Подпис: [Signature]  
ВАЛИДНО ДО УДОСТОВЕРЕНИЕ ЗА ПТП ЗА ТЕКУЩАТА ГОДИНА

"ПЪТНО ПРОЕКТИРАНЕ" ЕООД гр. СМОЛЯН

възложител:	ОБЩИНА РУДОЗЕМ
обект:	"Реконструкция и рекултивация на път SML 1214/П 86, Рудозем - граница Гърция/ - Чепинци - мах. Мамиевска"
част:	геодезия
фаза:	раб. проект
чертеж:	ТАХИМЕТРИЧНА СНИМКА Част II М 1:1000
проектант:	инж. Р. Капитанова
управител:	инж. Н. Капитанов
дата:	2018г.

Съгласували:


Част "Пътна": [Signature]

Част "Електрическа": [Signature]

Част "В и К": [Signature]

Част "ПБЗ и ПУСО": [Signature]



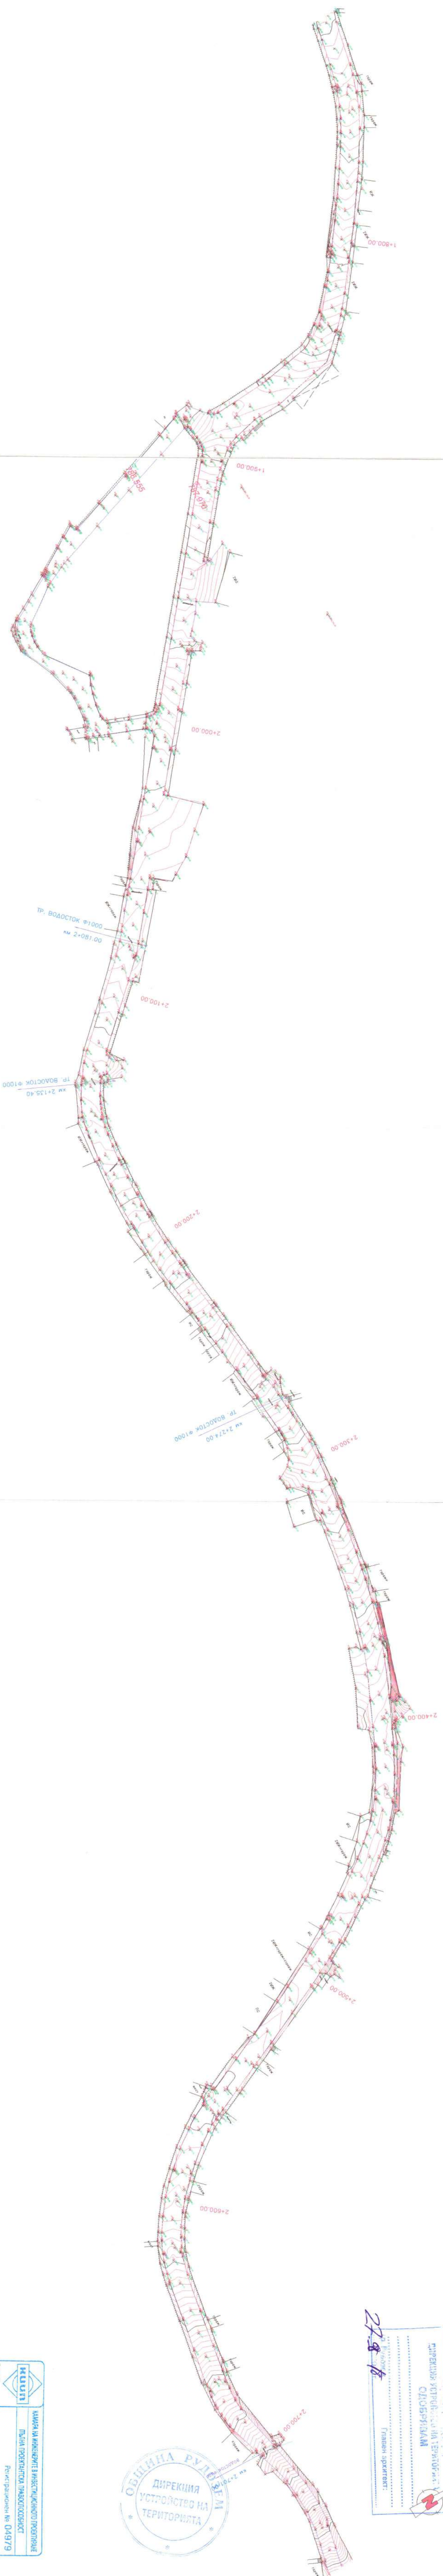

Дирекция "Управление на територията"  
СДОРБИЗМ  
Главен архитект:  
27.8.18




ИЗДАНИЕ  
План проектна документация  
Регистрационен № 04/179  
инж. РАДИКА  
ГЕОРГИЕВА КАПИТАНОВА  
Пол. № 1000  
2018г.

"ПЪТНО ПРОЕКТИРАНЕ" ЕООД гр. СМОЛНИ

Възложител: ОБЩИНА РУДОЗЕМ  
Обект: "Реконструкция и рехабилитация на път SM. 1214П 86, Рудово - "Граница Г. Врбица" - Чепинци - м.к. Малински" Част "Пътна"  
Част "Електрическа"  
Част "В и К"  
Част "ПЗ и ПУСО"  
Част "ПЗ и ПУСО"  
фазо: раз. проект  
ТАХИМЕТРИЧНА СНИМКА Част III  
М. 1:1000  
инж. Р. Капитанова  
инж. Н. Капитанов  
2018г.



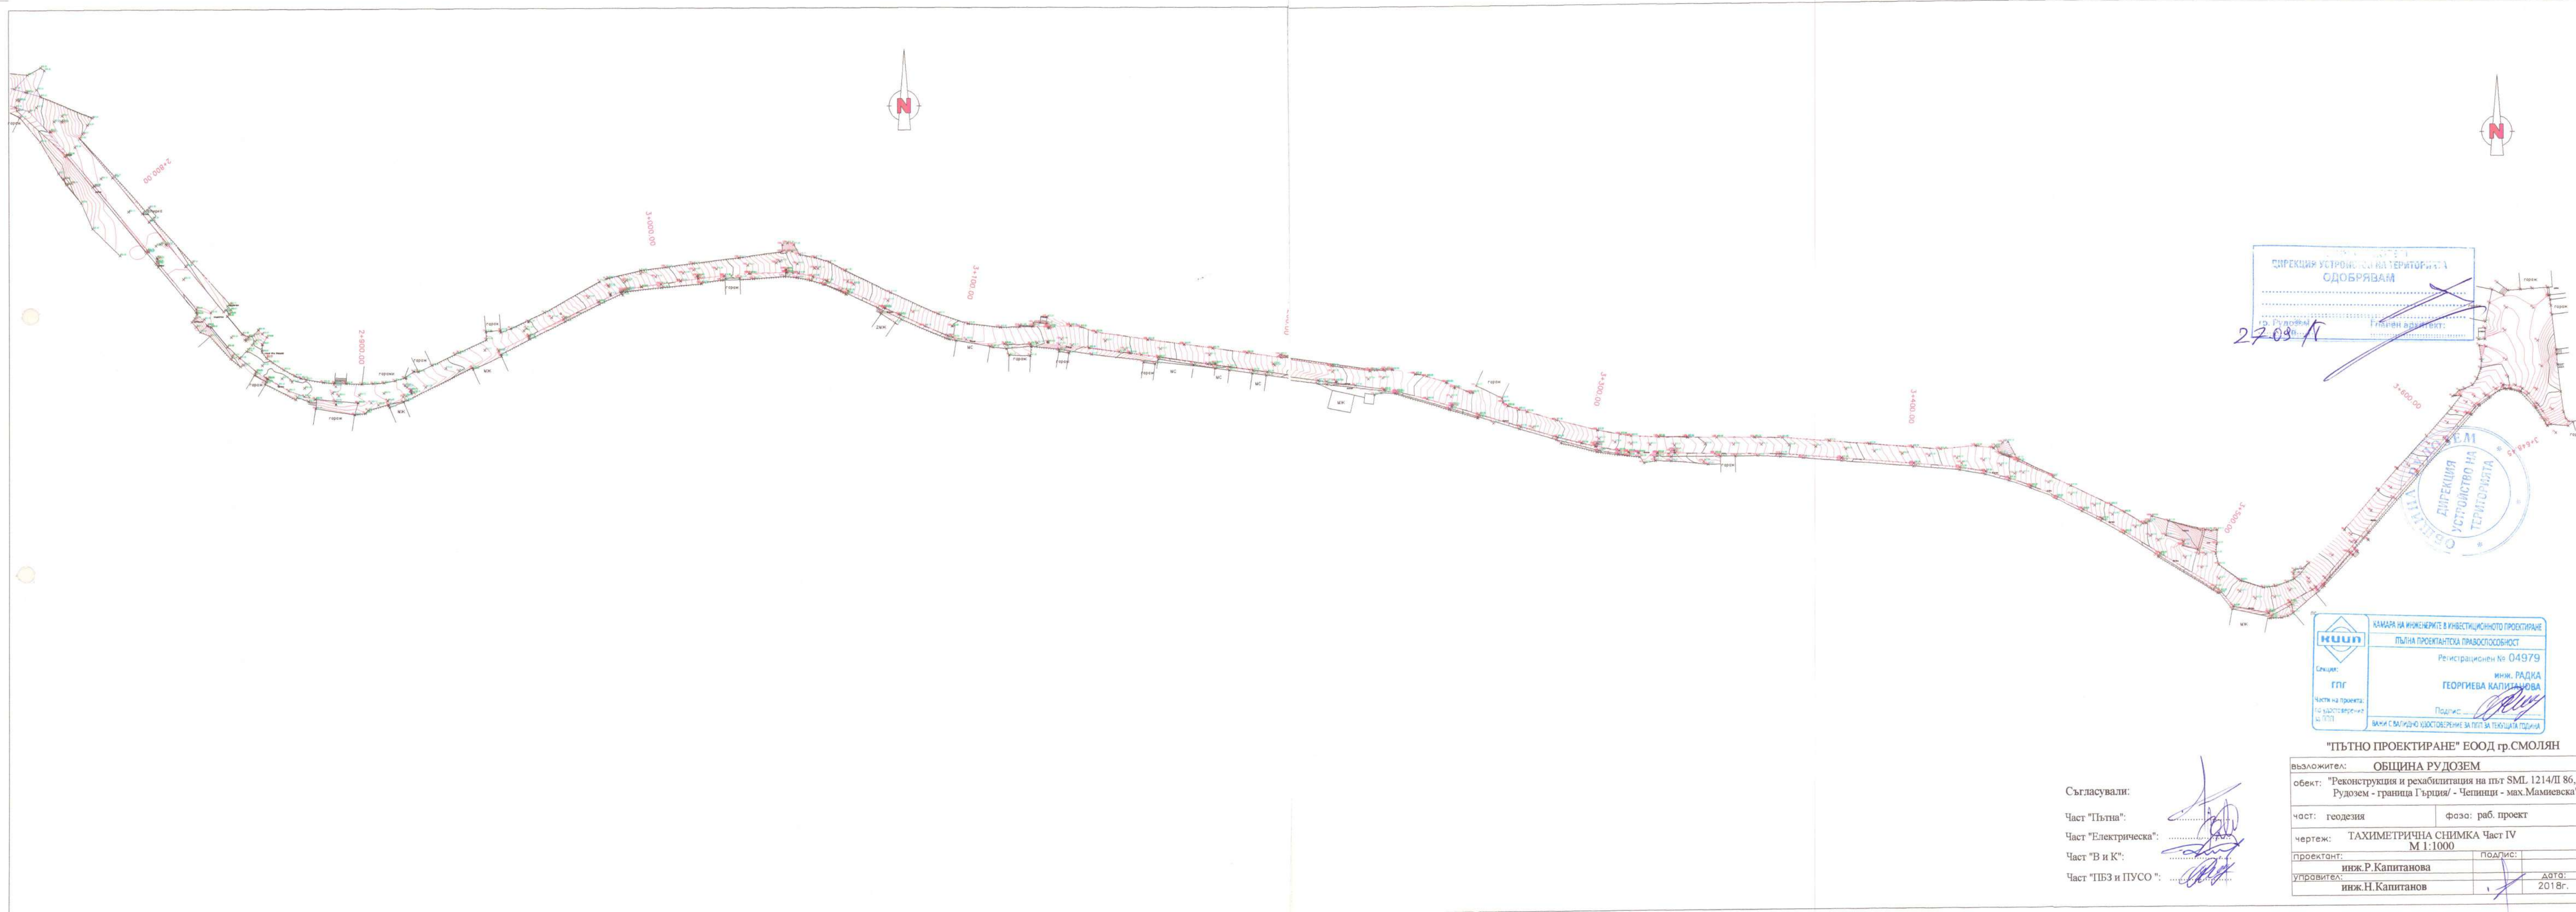

Съгласували:

Част "Пътна": .....

Част "Електрическа": .....

Част "В и К": .....

Част "ПБЗ и ПУСО": .....

ДИРЕКЦИЯ УСТРОЙСТВО НА ТЕРИТОРИЯТА	
ОДОБРЯВАМ	
г-р. Рудозем	Гласен администратор:
27.09.18	
ДИРЕКЦИЯ УСТРОЙСТВО НА ТЕРИТОРИЯТА	
КАМАРА НА ИНЖЕНЕРИТЕ В ИНВЕСТИЦИОННОТО ПРОЕКТИРАНЕ	
ПЪЛНА ПРОЕКТАНСКА ПРАВОСПОСОБНОСТ	
Регистрационен № 04979	
инж. РАДИКА ГЕОРГИЕВА КАПИТАНОВА	
Подпис: .....	
Валидно с валидно удостоверение за път за текущата година	
"ПЪТНО ПРОЕКТИРАНЕ" ЕООД гр. СМОЛЯН	
възложител: ОБЩИНА РУДОЗЕМ	
обект: "Реконструкция и рехабилитация на път SML 1214/II 86, Рудозем - граница Гърция/ - Чепинци - мах. Мамиевска"	
част: геодезия	фаза: раб. проект
чертеж: ТАХИМЕТРИЧНА СНИМКА Част IV	
М 1:1000	
проектант: инж. Р. Капитанова	подпис: .....
управител: инж. Н. Капитанов	дато: 2018г.