



- N Полигонона точка, определена посредством ъглово-дължинни измервания
- N Полигонона точка, определена посредством ГНСС измервания
- N Тройно стабилизирана латова точка, определена посредством ъглово-дължинни измервания
- N Нивелачен репер

ПОДПИС							

ПРОЕКТАНТ: / ИНЖ. М. ДИМИЕВ /
РЪКОВОДИТЕЛ ЕКИП: / ИНЖ. Н. СТОЯНОВ /

УПРАВИТЕЛ:  / ИНЖ. И. БУРДА /

ВЪЗЛОЖИТЕЛ:
ИЗПЪЛНИТЕЛ:

ОБЩИНА РУДОЗЕМ

 "ИЛИЯ БУРДА" ЕООД София
ПРОЕКТИРАНЕ НА ПЪТИЩА И СЪОРЪЖЕНИЯ

РАБОТЕН
ПРОЕКТ
МАЩАБ
1:10 000

РЕКОНСТРУКЦИЯ НА ПЪТ SML3218 Л/86, СРЕДНОГОРЦИ - РУДОЗЕМ/ БОЕВО
КМ 0+000 - КМ 3+951.38
ГЕОДЕЗИЯ

СХЕМА НА РАБОТНАТА ГЕОДЕЗИЧЕСКА ОСНОВА

08/2018
ЧЕРТЕЖ №
01-01-01



Височинна система Балтийска
Основно сечение на релефа 0.2м

ПРОЕКТАНТ: / ИНЖ. М. ДИМИЕВ /

РЪКОВОДИТЕЛ ЕКИП:
/ИНЖ. В. СТОЯНОВ/

УПРАВИТЕЛ: /ИНЖ. И БУРЛА/

ВЪЗЛОЖИТЕЛ:

ИЗПЪЛНИТЕЛ:

ОБЩИНА РУДОЗЕМ

"ИЛИЯ БУРДА" ЕООД София
ПРОЕКТИРАНЕ НА ПЪТИЩА И СЪОРЪЖЕНИЯ

РАБОТЕН
ПРОЕКТ

МАЩАБ
1:1000

[illegible]

РЕКОНСТРУКЦИЯ НА ПЪТ SML3218 ЛП-86, СРЕДНОГОРЦИ - РУДОЗЕМ/ - БОЕВО
КМ 0+000 - КМ 3+951.38
ГЕОДЕЗИЯ

ГЕОДЕЗИЧЕСКА СНИМКА

07/2018	187
---------	-----

ЧЕРТЕЖ №2

01-02-01

ПТЗ
808.092

ПТ
812.738



2
1

КАМАРА НА ИНЖЕНЕРИТЕ В ИНВЕСТИЦИОННОТО ПРОЕКТИРАНЕ
ПЪТНА ПРОЕКТАНСКА ПРАВОМОСНОСТ
 Регистрационен № D6240
 Инж. МИЛЕН СТЕФАНОВ ДИМИЕВ
 Подпис: *[Signature]*

Секция: ГПГ
 Част на проекта: подготовено за ППГ



Височинна система: Бялгидска
 Основно сечение на релефа 0.2м

ПРОЕКТАНТ: / ИНЖ. М. ДИМИЕВ /	ВЪЗЛОЖИТЕЛ: ОБЩИНА РУДОЗЕМ	ИЗПЪЛНИТЕЛ: "ИЛИЯ БУРДА" ЕООД София ПРОЕКТИРАНЕ НА ПЪТИЩА И СЪОРЪЖЕНИЯ	РАБОТЕН ПРОЕКТ МАЩАБ 1:1000	ОБЕКТ: участък: част: подобект: съдържание: РЕКОНСТРУКЦИЯ НА ПЪТ SML3218 ЛИ-86, СРЕДНОГОРЦИ - РУДОЗЕМ / - БОЕВО КМ 0+000 - КМ 3+951.38 ГЕОДЕЗИЯ ГЕОДЕЗИЧЕСКА СНИМКА	07/2018 ЧЕРТЕЖ №: 01-02-02
РЪКОВОДИТЕЛ ЕИП: / ИНЖ. И. СТОЯНОВ /	УПРАВИТЕЛ: / ИНЖ. И. БУРДА /				

ПТ7
865.667

ПТ6
861.589

ПТ5
856.017

ПТ4
851.010

ПТ2
815.528

3

2


1

ОБЩИНА РУДОЗЕМ
ДИРЕКЦИЯ
УСТРОЙСТВО НА
ТЕРИТОРИЯТА

	КАВАЛИ НА ИНЖЕНЕРИТЕ В ИНВЕСТИЦИОННОТО ПРОЕКТИРАНЕ	
	ПЪТНА ПРОЕКТАНТОКА ПРАЗГОСОПОБНОСТ	
	Регистрационен № 06240	
	Сектор:	ИНЖ. МИЛЕН СТЕФАНОВ ДИМИЕВ
Част на проекта:	Подпис: _____	

Височинна система: Баянлска
Основно сечение на релефа: 0.2м

ПРОЕКТАНТ: / ИНЖ. М. ДИМИЕВ / РУКОВОДИТЕЛ ЕКИП: / ИНЖ. И. СТОЯНОВ /	ВЪЗЛОЖИТЕЛ: ОБЩИНА РУДОЗЕМ ИЗПЪЛНИТЕЛ: "ИЛИЯ БУРДА" ЕООД София ПРОЕКТИРАНЕ НА ПЪТИЩА И СЪОРЪЖЕНИЯ	РАБОТЕН ПРОЕКТ МАЩАБ: 1:1000	обект: участък: част: подобект: съдържание:	РЕКОНСТРУКЦИЯ НА ПЪТ SML3218 ЛК-86, СРЕДНОГОРЦИ - РУДОЗЕМ / - БОЕВО КМ 0+000 - КМ 3+951.38 ГЕОДЕЗИЯ ГЕОДЕЗИЧЕСКА СНИМКА	07/2018 ЧЕРТЕЖ №: 01-02-03
--	---	---------------------------------------	---	--	----------------------------------

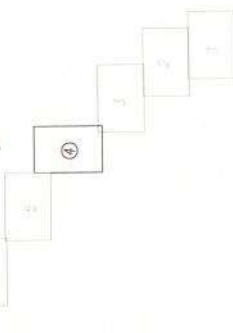

Височинна система: Българска
Основно сечение на релефа: 0.2м

ПРОЕКТАНТ:
/ИНЖ. М. ДИМИЕВ/
РЪКОВОДИТЕЛ ЕНИП:
/ИНЖ. К. СТОЯНОВ/

УПРАВИТЕЛ:
/ИНЖ. И. БУРДА/

ВЪЗЛОЖИТЕЛ:
ИЗПЪЛНИТЕЛ:

ОБЩИНА РУДОЗЕМ
"ИЛИЯ БУРДА" ЕООД София
ПРОЕКТИРАНЕ НА ПЪТИЩА И СЪОРЪЖЕНИЯ

РАБОТЕН
ПРОЕКТ
МАЩАБ
1:1000



обект:
участък:
част:
подобект:
съдържание:

РЕКОНСТРУКЦИЯ НА ПЪТ SML3218 ЛК-86, СРЕДНОГОРЦИ - РУДОЗЕМ - БОЕВО
КМ 0+000 - КМ 3+951.38
ГЕОДЕЗИЯ
ГЕОДЕЗИЧЕСКА СНИМКА

07/2018
ЧЕРТЕЖ №:
01-02-04



РЕГИСТРАЦИЯ НА ИНВЕСТИЦИОННОТО ПРОЕКТИРАНЕ	РЕГИСТРАЦИОНЕН № 06240

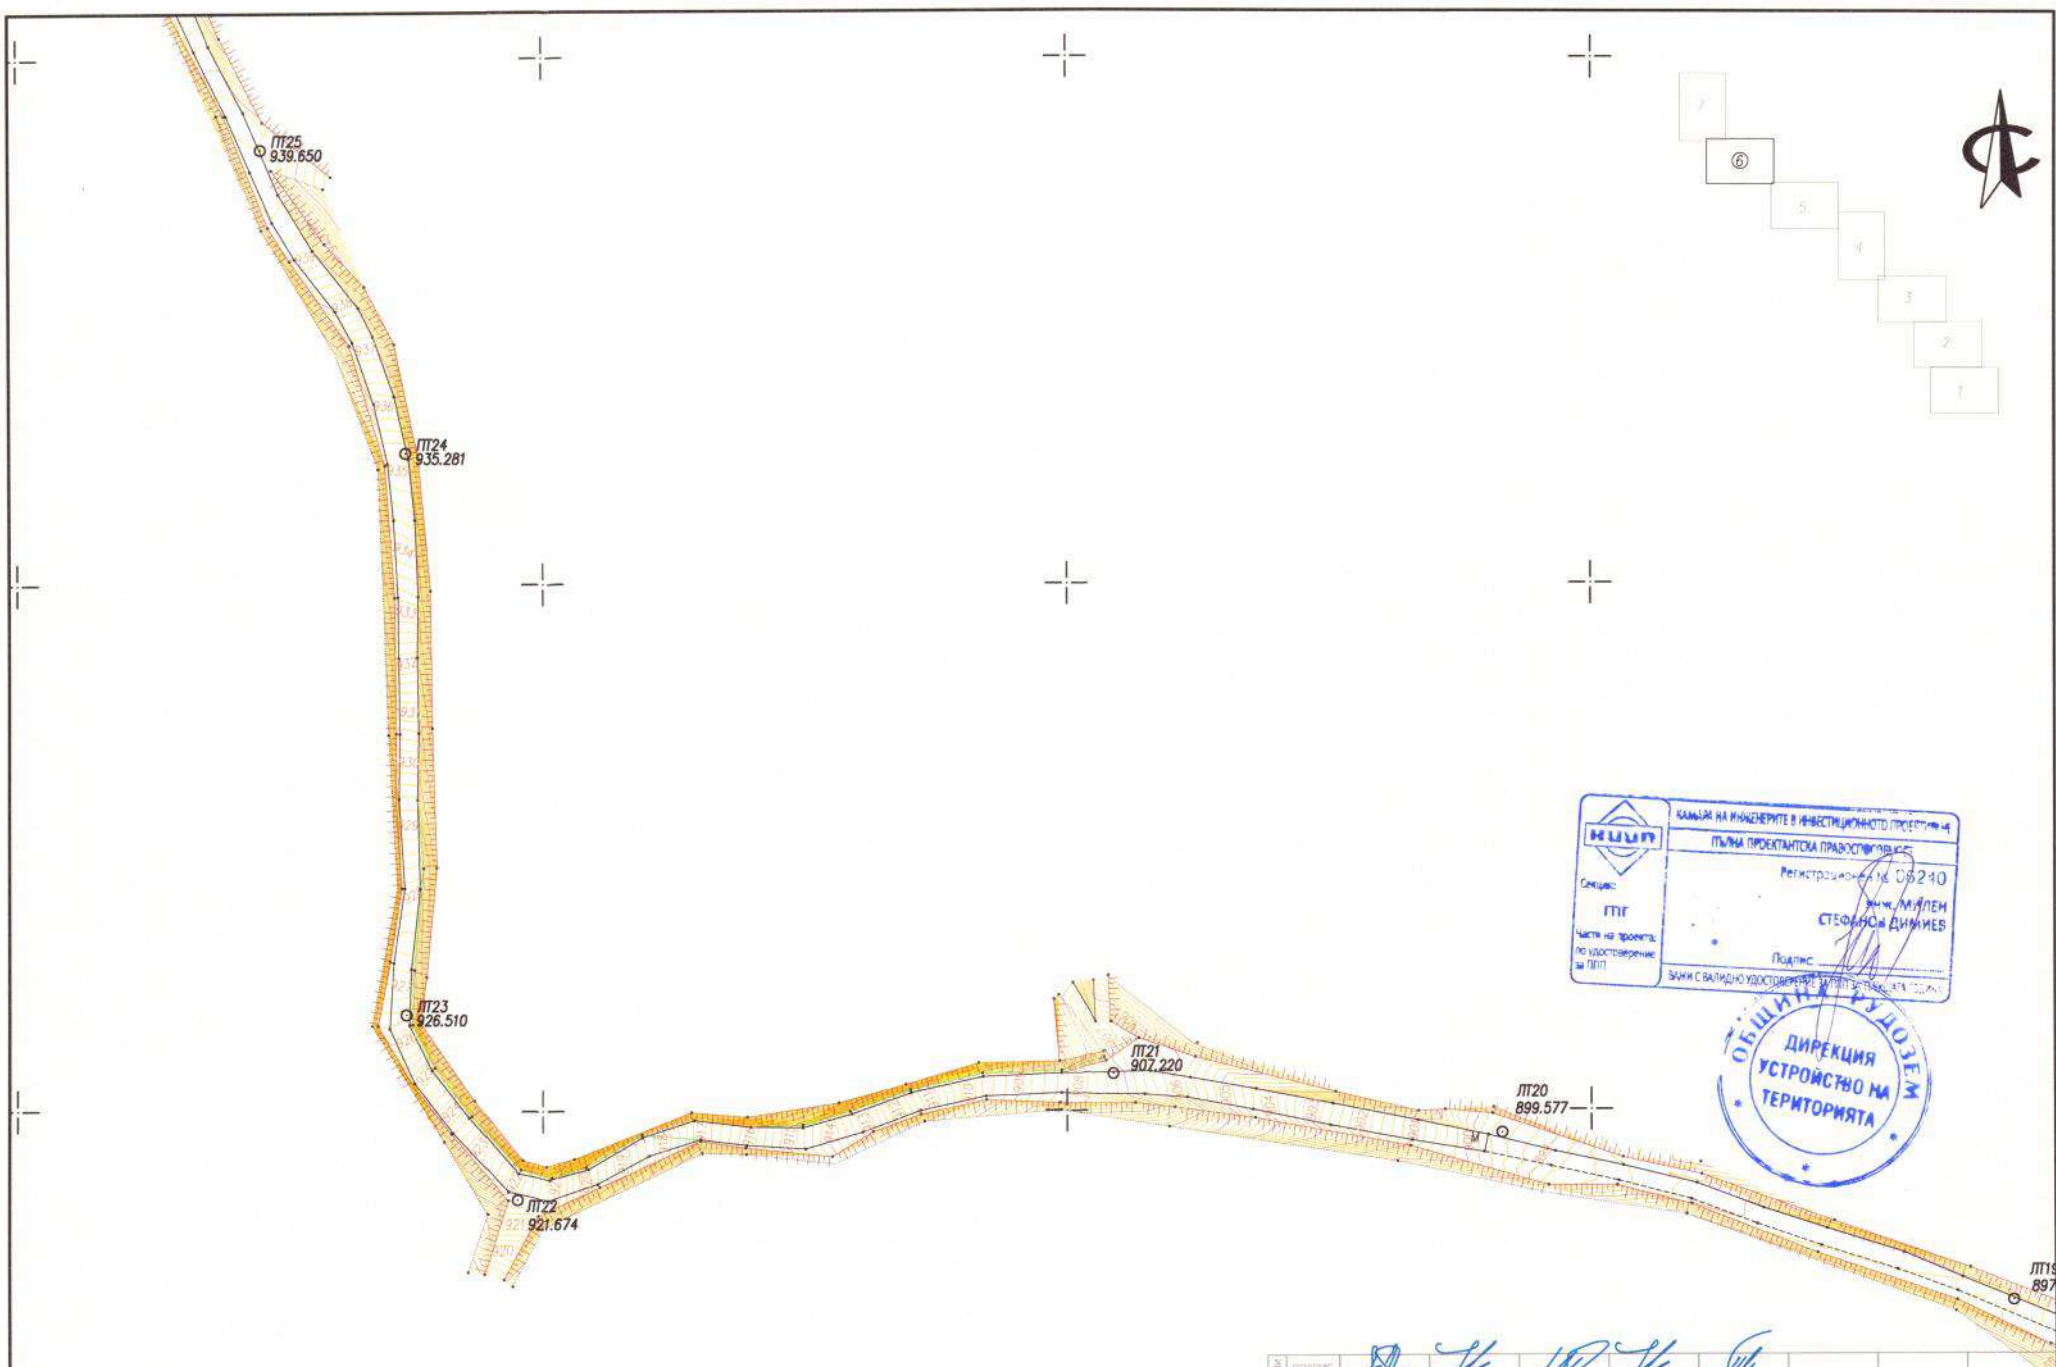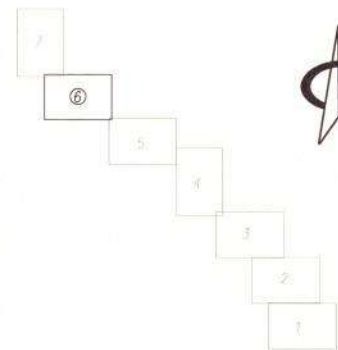

	КАМПАНИА НА ИНЖЕНЕРИТЕ В ИНВЕСТИЦИОННОТО ПРОЕКТИРАНЕ	
	ПЪТНИ ПРОЕКТАНТСКА ПРАВОСТОВНОСТ	
	Секция:	Регистрационен № 06240
		Подпис:
		ВЪЗЛОЖИТЕЛ: ОБЩИНА РУДОЗЕМ




Височинна система: Българска
Основно сечение на релефа: 1:2м

ПРОЕКТАНТ:	/ ИНЖ. М. ДИМИТРИЕВ /
РЪКОВОДИТЕЛ ЕКИП:	/ ИНЖ. И. СТОЯНОВ /
УПРАВИТЕЛ:	/ ИНЖ. И. БУРДА /

ВЪЗЛОЖИТЕЛ:	ОБЩИНА РУДОЗЕМ
ИЗПЪЛНИТЕЛ:	"ИЛИЯ БУРДА" ЕООД София ПРОЕКТИРАНЕ НА ПЪТИЩА И СЪОРЪЖЕНИЯ

РАБОТЕН ПРОЕКТ
МАЩАБ
1:1000

ОБЪКТ:	РЕКОНСТРУКЦИЯ НА ПЪТ SML3218 Л/86, СРЕДНОГОРЦИ - РУДОЗЕМ / - БОЕВО	07/2018
УЧАСТЪК:	КМ 0+000 - КМ 3+951.38	ЧЕРТЕЖ №
ЧАСТ:	ГЕОДЕЗИЯ	
ПОДЪОБЪКТ:	ГЕОДЕЗИЧЕСКА СНИМКА	
СЪДЪРЖАНИЕ:		01-02-06

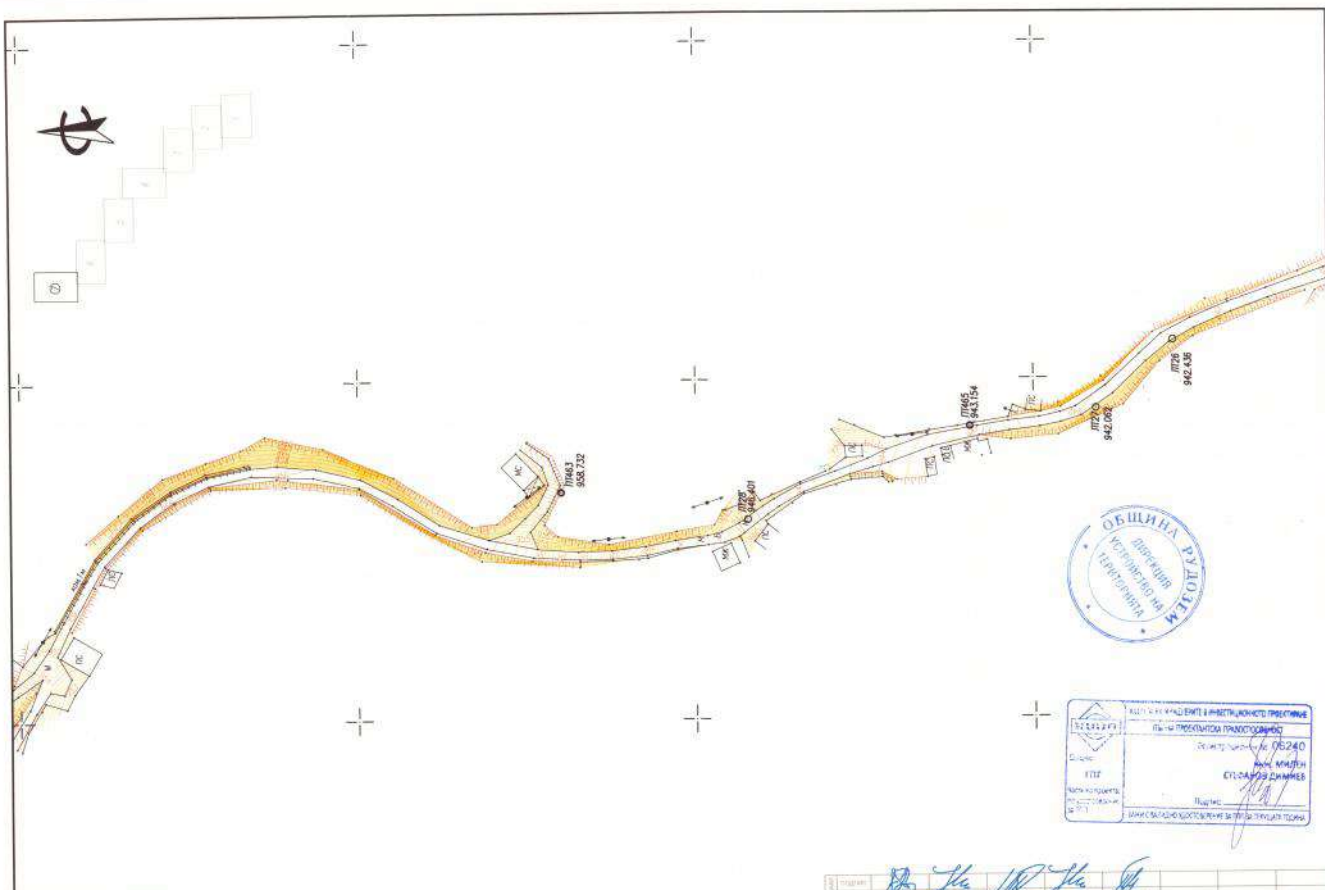




ВЪЗЛОЖИТЕЛ:
ИЗПЪЛНИТЕЛ

ОБЩИНА РУДОЗЕМ
"ИЛИЯ БУРДА" ЕООД София
ПРОЕКТИРАНЕ НА ПЪТОВИ И СЪОРЪЖЕНИЯ

РАБОТЕН
ПРОЕКТ
МАЩАБ
1:1000

ОБЩ: РЕКОНСТРУКЦИЯ НА ПЪТ SML3218 B-86, СРЕДНОГОРЦИ - РУДОЗЕМ - БОЕВО
УЧАСТИЕ: КМ 0+000 - КМ 3+951.38
НАЧ: ГЕОДЕЗИЯ
ПОДРОБЕН: ГЕОДЕЗИЧЕСКА СНИМКА

07/2018
ЧЕРТЕЖ №
01-02-07

Резултати от GNSS измервания на РГО

Номер точка	X [m] К.С.1970	Y [m] К.С.1970	H [m]В.С. Балтий-ска	WGS ширина	WGS дължина	WGS ел. Височи-на	X ECEF	Y ECEF	Z ECEF	Дата	Начало	Край	Продължителност на измерване	Интервал на измерване	Епохи	Сателити	Max. P°OP	RMS [m]	Хор. точност [m]	Верт. точност [m]	Тип решение
ПТ4=HP4	4472195,921	8626500,291	730,909	41°30'20.03833"	24°51'25.59495"	774,258	4340939,674	2011048,787	4205148,340	17.2.2016	15:09:10	15:10:32	0:01:22	1sec.	83	12	2,236	0,004	0,01	0,015	Fixed
ПТ230	4472120,447	8626698,605	715,959	41°30'17.48384"	24°51'34.08913"	759,300	4340894,081	2011244,798	4205079,401	17.2.2016	18:42:00	18:43:19	0:01:19	1sec.	80	13	1,799	0,004	0,009	0,016	Fixed
ПТ231	4471995,584	8626663,275	695,088	41°30'13.45684"	24°51'32.47506"	738,431	4340970,348	2011238,873	4204972,519	17.2.2016	18:56:17	18:57:40	0:01:23	1sec.	84	14	1,490	0,005	0,01	0,016	Fixed
ПТ233	4472063,528	8626736,294	706,396	41°30'15.61863"	24°51'35.67233"	749,736	4340906,748	2011291,138	4205029,964	17.2.2016	18:46:34	18:48:00	0:01:26	1sec.	87	13	1,771	0,004	0,009	0,016	Fixed
Т234=HP23	4472123,071	8626733,532	711,645	41°30'17.54972"	24°51'35.59670"	754,985	4340875,227	2011274,600	4205078,064	17.2.2016	18:44:18	18:45:25	0:01:07	1sec.	68	14	1,677	0,004	0,008	0,017	Fixed
ПТ244	4471997,872	8626699,080	696,907	41°30'13.51137"	24°51'34.02022"	740,248	4340955,505	2011271,495	4204974,983	17.2.2016	18:53:48	18:55:08	0:01:20	1sec.	81	14	1,705	0,004	0,007	0,014	Fixed
Т245=HP24	4471985,028	8626766,804	697,626	41°30'13.05799"	24°51'36.93032"	740,965	4340936,026	2011336,862	4204964,982	17.2.2016	18:51:18	18:52:21	0:01:03	1sec.	64	15	1,467	0,005	0,008	0,013	Fixed
Т2 HP24	4472026,828	8626781,956	701,195	41°30'14.40426"	24°51'37.61400"	744,534	4340906,809	2011340,802	4204998,455	17.2.2016	18:49:08	18:50:14	0:01:06	1sec.	67	14	1,641	0,004	0,007	0,014	Fixed
ПТ463	4473677,144	8625111,536	958,730	41°31'08.79547"	24°50'26.79261"	1002,140	4340762,816	2009463,988	4206425,905	19.2.2016	17:58:36	17:59:44	0:01:08	1sec.	69	14	1,626	0,005	0,007	0,014	Fixed
ПТ465	4473556,497	8625133,384	943,153	41°31'04.87389"	24°50'27.64780"	986,561	4340816,687	2009510,780	4206324,978	19.2.2016	17:49:11	17:50:22	0:01:11	1sec.	72	15	1,435	0,004	0,006	0,011	Fixed
ПТ17=HP17	4473118,744	8625790,239	882,821	41°30'54.82846"	24°50'37.37691"	926,203	4340772,688	2010206,122	4205948,981	19.2.2016	18:30:33	18:32:57	0:02:24	1sec.	145	12	2,811	0,006	0,009	0,021	Fixed
ПТ24=HP24	4473365,049	8625226,332	935,400	41°30'58.61941"	24°50'31.51755"	978,805	4340889,799	2009643,520	4206175,336	19.2.2016	17:34:03	17:36:10	0:02:07	1sec.	128	14	2,227	0,004	0,007	0,015	Fixed
ПТ25=HP25	4473422,192	8625197,474	939,659	41°31'00.48683"	24°50'30.31445"	983,065	4340869,756	2009603,495	4206221,304	19.2.2016	17:37:15	17:38:21	0:01:06	1sec.	67	15	1,734	0,004	0,012	0,019	Fixed



РЕПЕРНИ СКИЦИ НА ТОЧКИТЕ И РЕПЕРИТЕ ОТ ОПОРНИЯ ПОЛИГОН

