
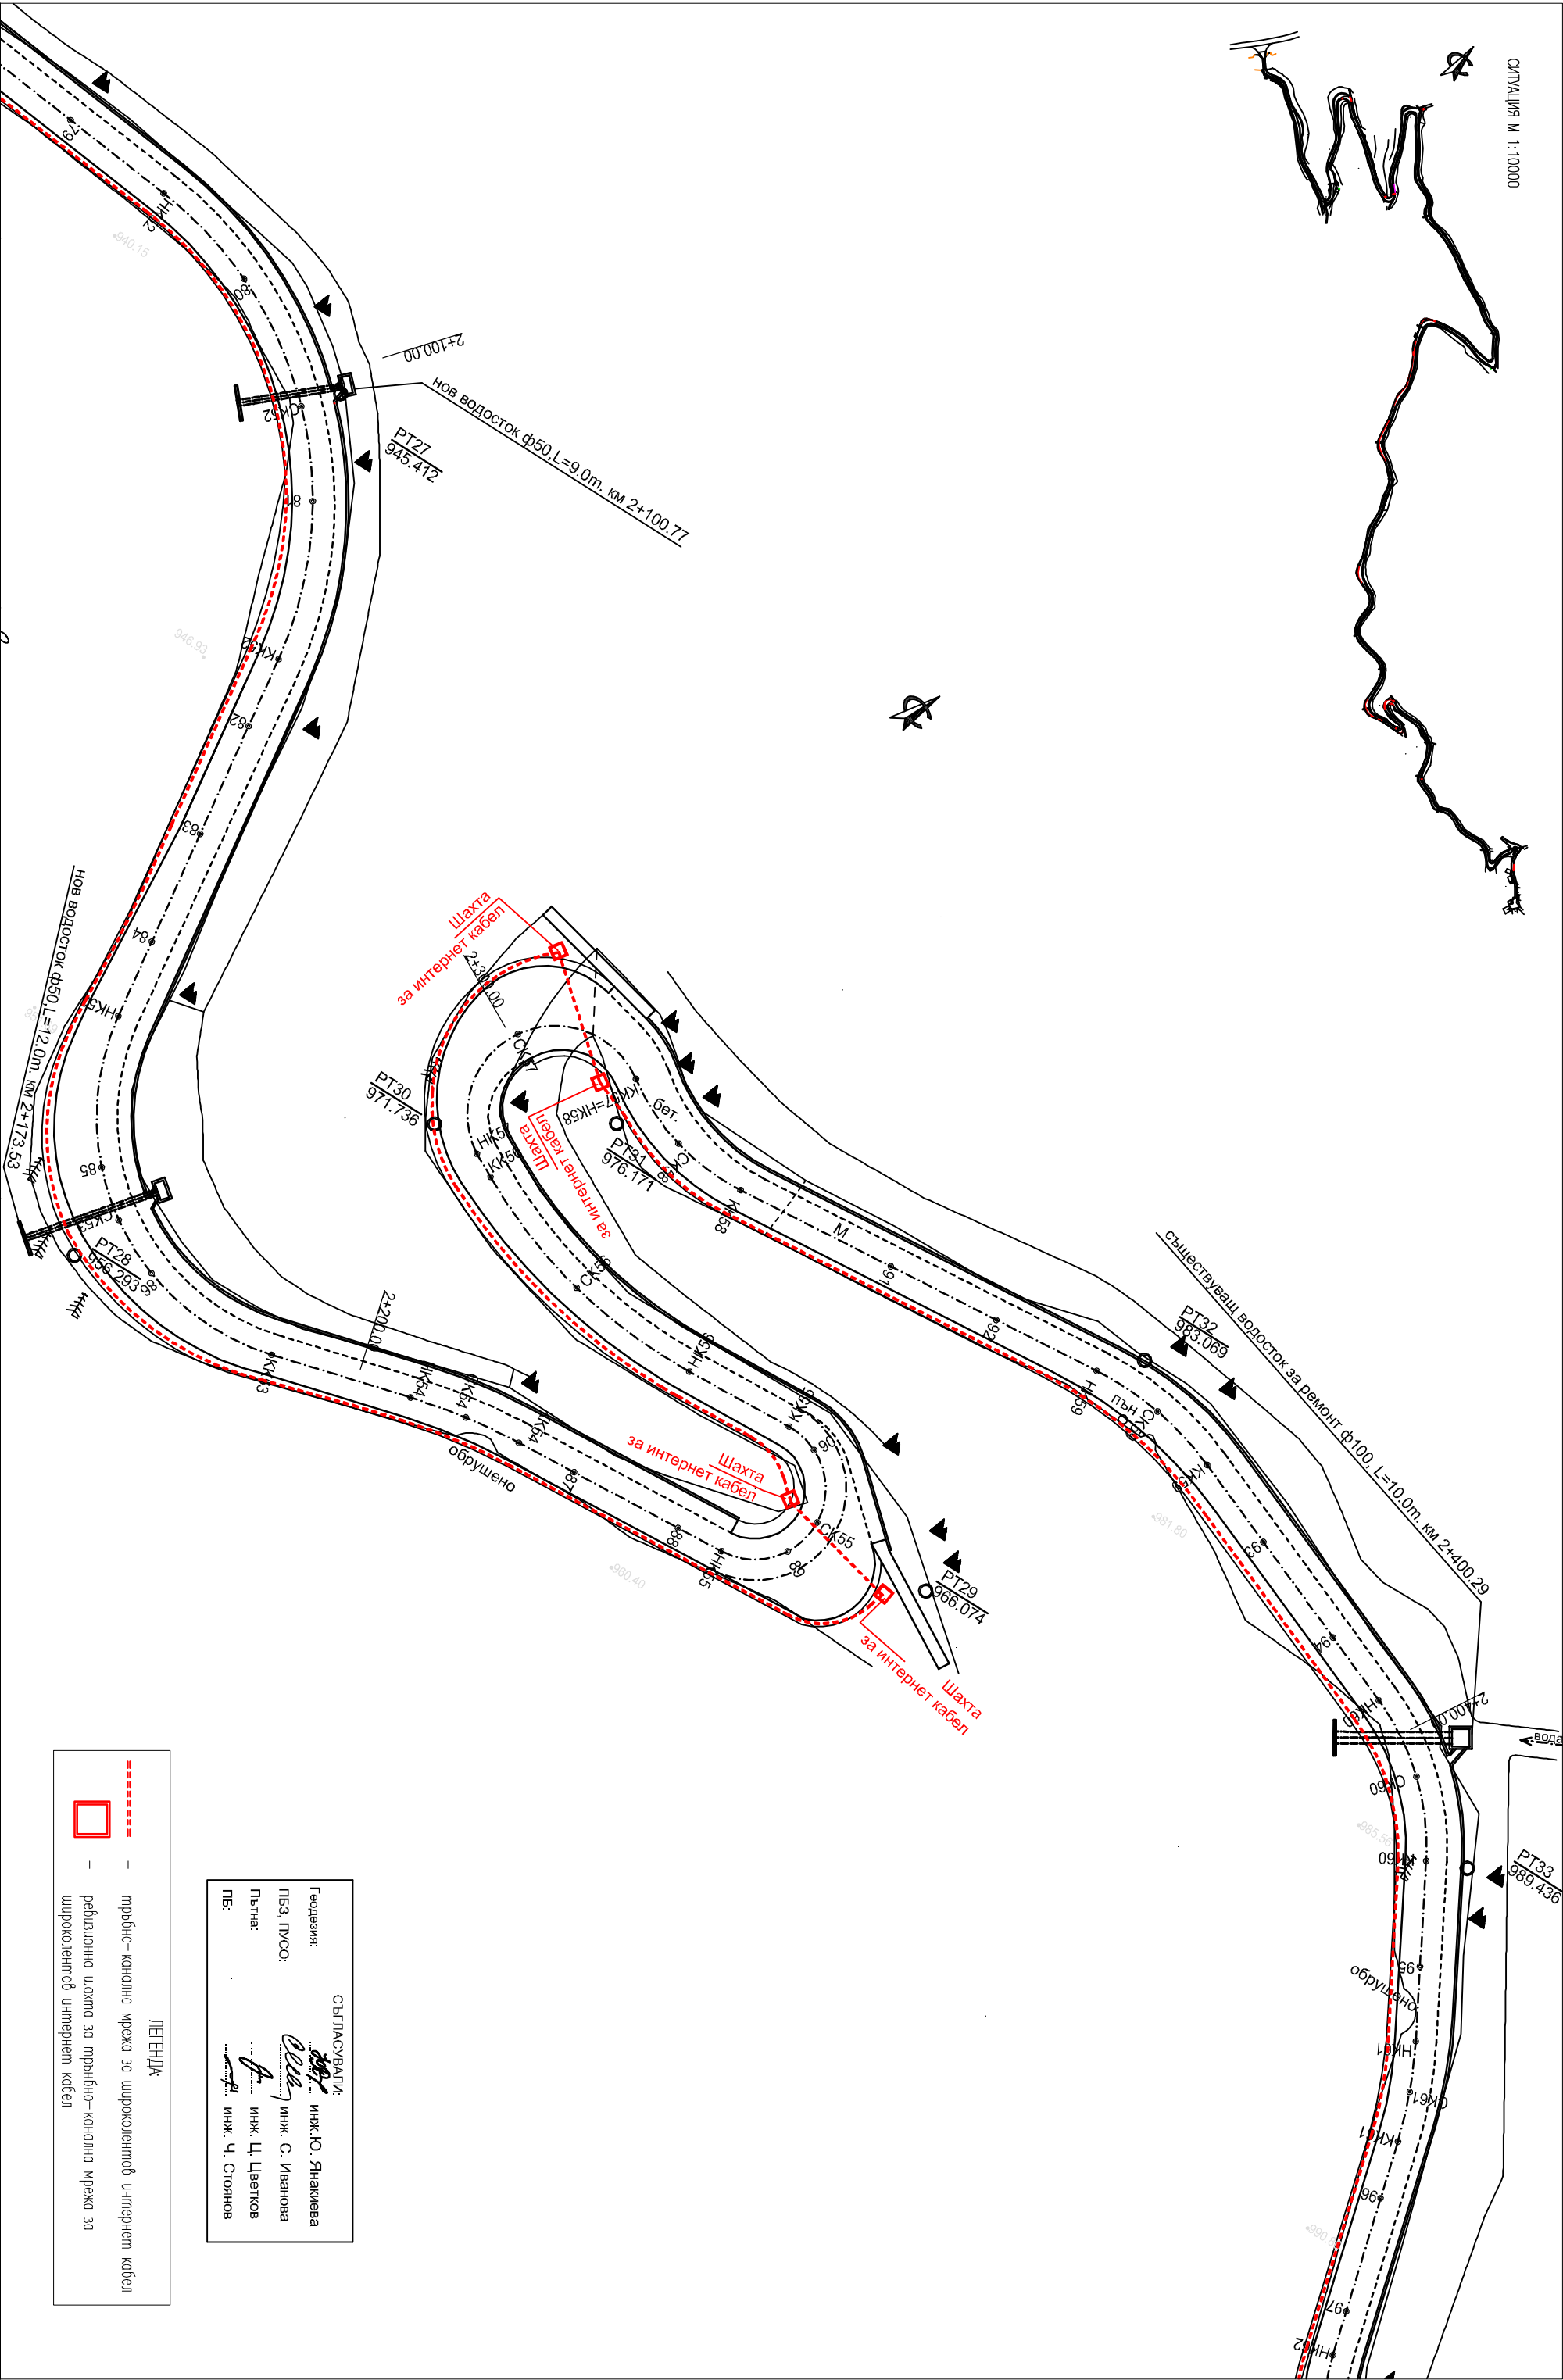


СИТУАЦИЯ М 1:10000

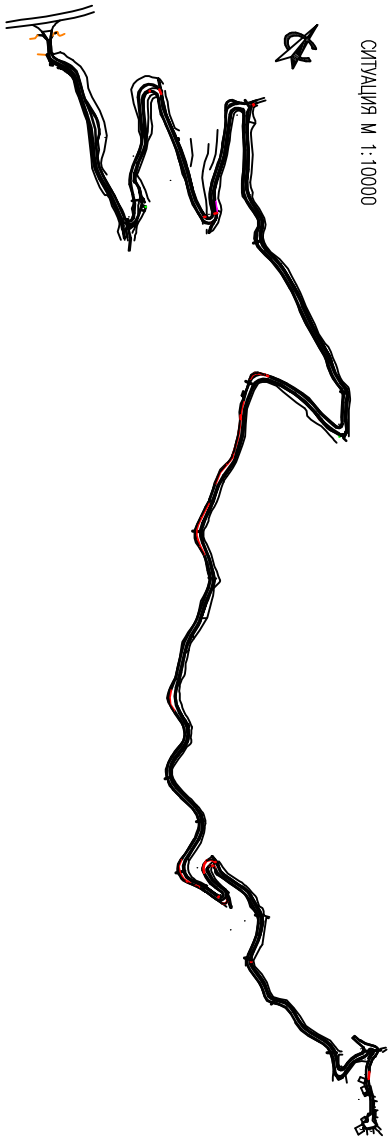

ЛЕГЕНДА

тръбно-конолно мрежа за широколенитов интернет кабел

ребузионно шохта за тръбно-конолно мрежа за широколенитов интернет кабел

СЪГЛАСУВАЛИ:

Геодезия:

ПЕЗ, ПУСО:

Пътна:

ПЕ:

инж. Ю. Янакиева

инж. С. Иванова

инж. Ц. Цветков

инж. Ч. Стоянов

Проектант:	Управлятел:	Обект:	ДОГОВОР №	ЛИСТ N:
инж. М. Попова	инж. Цветков	Възложител: ОБЩИНА ГР. РУДОЗЕМ Изпълнител: "ЦИКЛОП 21" ООД гр. София, ул. "Ал. Желюв" № 6 офис 412	ФАЗА: РП МАЩЪБ: 1:500	10/2018г.
РЕПУБЛИКА БЪЛГАРИЯ				3.7
Възложител: ОБЩИНА ГР. РУДОЗЕМ				
Изпълнител: "ЦИКЛОП 21" ООД гр. София, ул. "Ал. Желюв" № 6 офис 412				