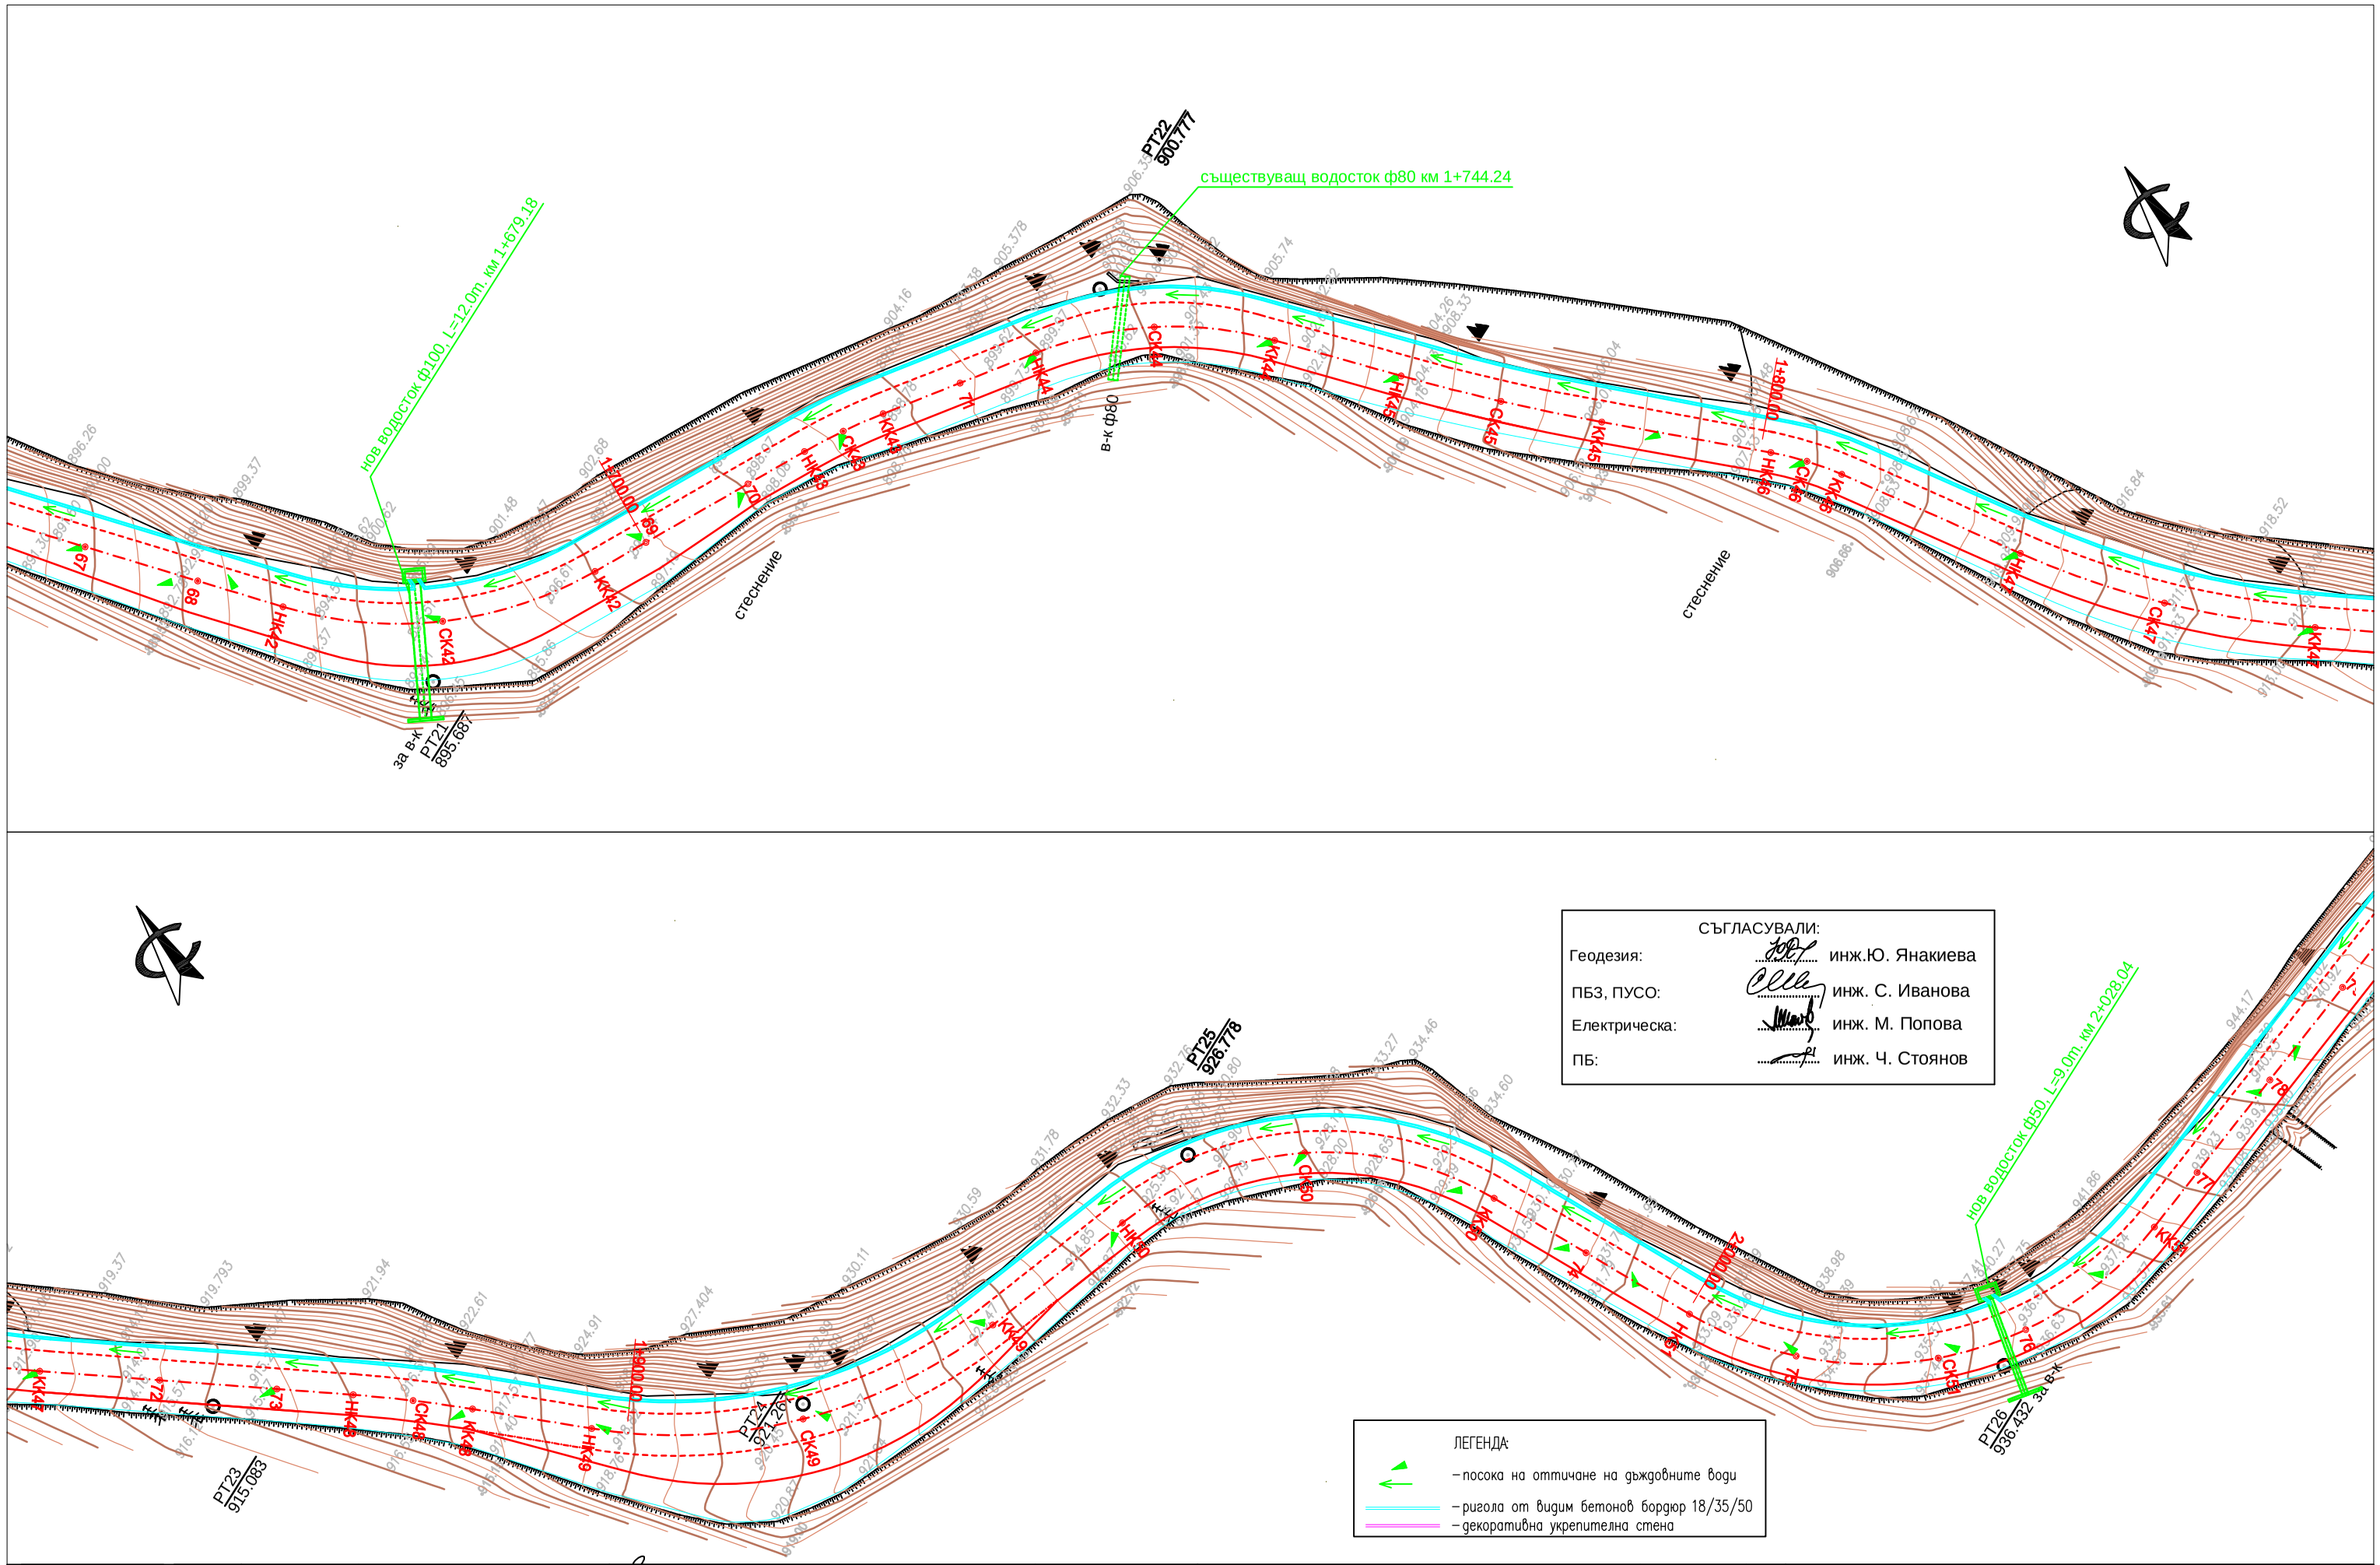

Проектант: /инж. Цв. Цветков/	Управител: /Ил. Цветков/	Съгласувал Възложител:	РЕПУБЛИКА БЪЛГАРИЯ Възложител: О Б Щ И Н А Г Р. Р У Д О З Е М Изпълнител: "ЦИКЛОП 21 Р" ООД гр.София , ул. "Ал.Жендов No 6 офис 412	ДОГОВОР No ФАЗА РП МАЩАБ 1:500	ОБЕКТ: Обособена позиция 2:Изготвяне на работен проект и осъществяване на авторски надзор на обект: Реконструкция на път SML 3217/II-86 Рудозем - граница Гърция/ - с.Бреза от км 0+00 до км 3+500 СЪДЪРЖАНИЕ : ПЛАН ЗА ОТВОДНЯВАНЕ ОТ КМ.1+650.00 ДО КМ.2+060.00	10/2018г. ЛИСТ N: 4.6