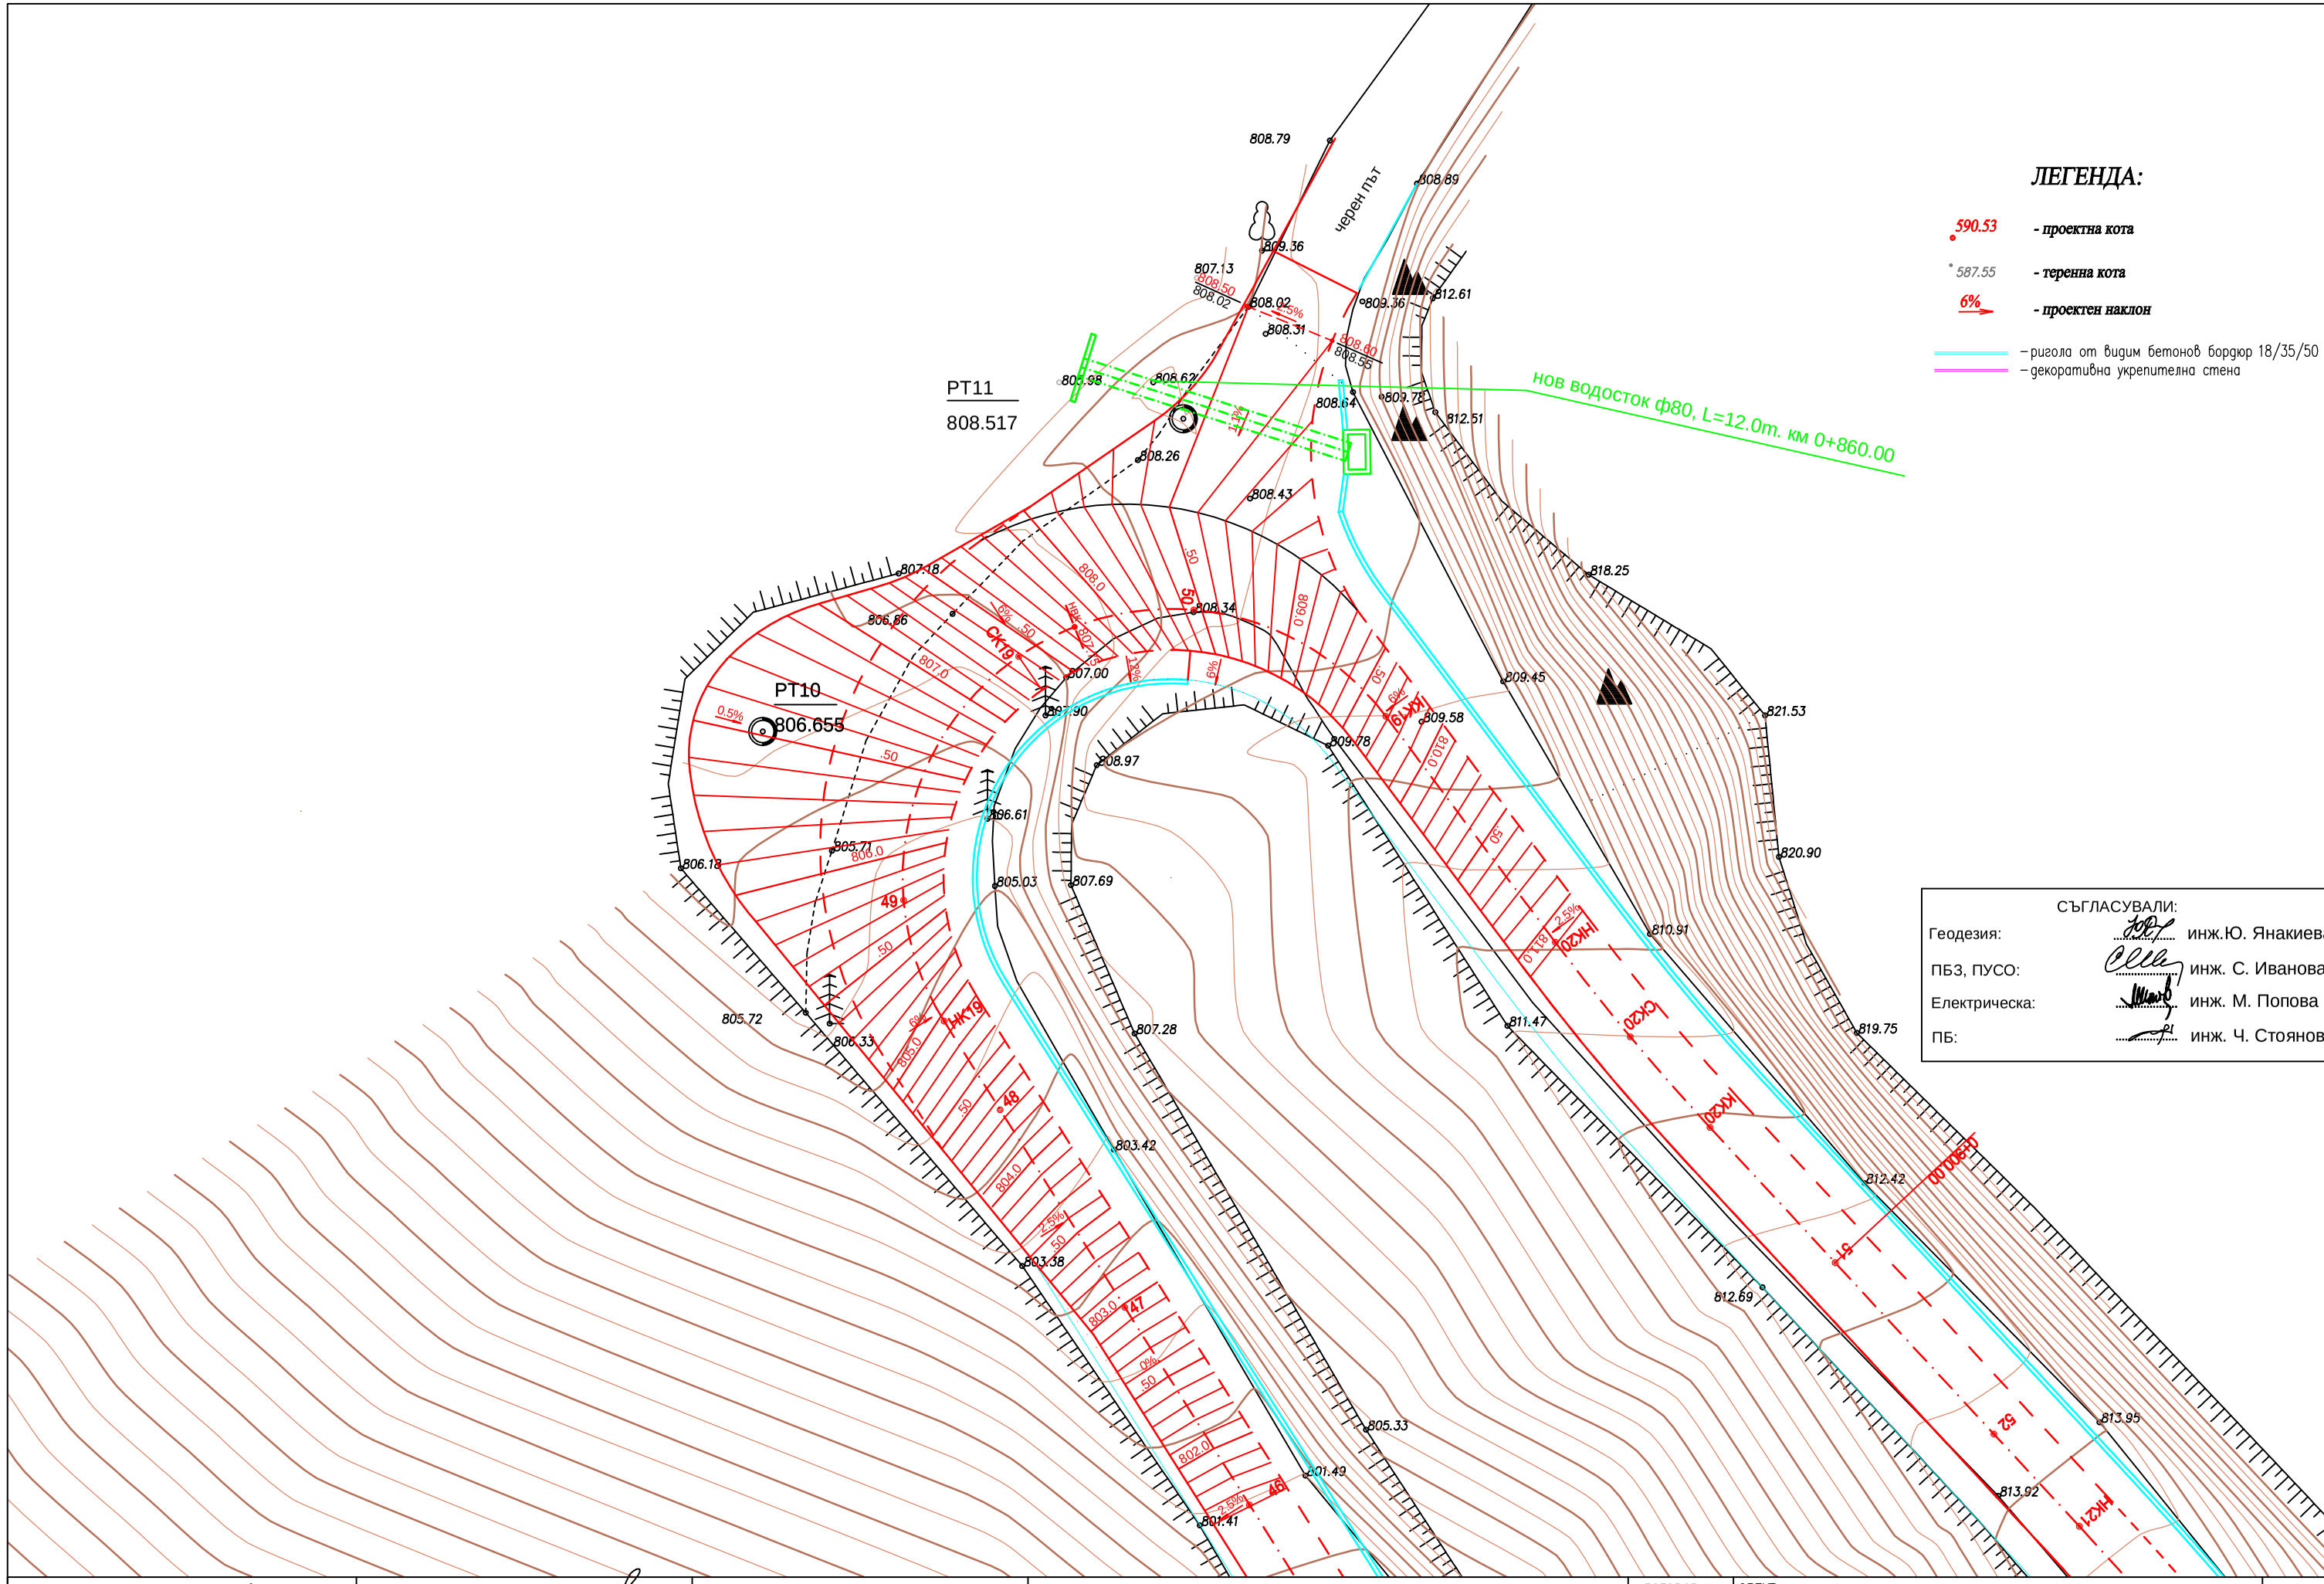

Проектант: /инж. Цв. Цветков/	Управител: /Ил. Цветков/	Съгласувал Възложител:	РЕПУБЛИКА БЪЛГАРИЯ Възложител: О Б Щ И Н А Г Р. Р У Д О З Е М Изпълнител: "ЦИКЛОП 21 Р" ООД гр.София , ул. "Ал.Жендов No 6 офис 412

ДОГОВОР No		
ФАЗА	МАЩАБ	
РП	1:250	

ОБЕКТ: Обособена позиция 2:Изготвяне на работен проект и осъществяване на авторски надзор на обект: Реконструкция на път SML 3217/II-86 Рудозем - граница Гърция/ - с.Бреза от км 0+00 до км 3+500

СЪДЪРЖАНИЕ : Вертикална планировка

10/2018г.

ЛИСТ N: 5.4